

- LEGENDE**
- Plancontour RUP
  - Zonegrenzen
  - Deelzonegrenzen
  - Maatlijn
- ONDERLEGGER (GRB, toestand 01/01/2020)**
- Administratieve percelen (Adp)
  - Gebouwen
  - Wateroppervlakte (Wtz)
- GRAFISCH PLAN**
- ZONES**
- 1 Artikel 1 - Zone voor wonen Zuid
  - 2 Artikel 2 - Zone voor wonen Noord
  - 3 Artikel 3 - Projectzone voor reconversie oude vismijn
  - 4 Artikel 4 - Zone voor gemengd wonen
  - 5 Artikel 5 - Zone voor commerciële functie in groen kader
  - 6 Artikel 6 - Zone voor gemeenschapsvoorzieningen
  - 7 Artikel 7 - Zone voor spoor met nabestemming groen park
  - 8 Artikel 8 - Zone voor spoor met nabestemming wonen
  - 9 Artikel 9 - Zone voor groen park
  - 10 Artikel 10 - Zone voor groen kadepark
  - 11 Artikel 11 - Zone voor kade
  - 12 Artikel 12 - Zone voor openbare wegenis
  - 13 Artikel 13 - Zone voor buffer
- OVERDRUKKEN**
- 14 Artikel 14 - Overdruk: Wonen langs de kustlaan
  - 15 Artikel 15 - Overdruk: Ontsluiting voor gemotoriseerd verkeer
  - 16 Artikel 16 - Overdruk: Mogelijke ontsluiting voor gemotoriseerd verkeer
  - 17 Artikel 17 - Overdruk: Voetweg
  - 18 Artikel 18 - Overdruk: Spoorweg
  - 19 Artikel 19 - Overdruk: Groen plein
  - 21 Artikel 21 - Overdruk: Vellige en kindvriendelijke oversteek
  - 20 Artikel 20 - Overdruk: Kadeplein
  - 22 Artikel 22 - Overdruk: Architecturaal accentpunt
  - 23 Artikel 23 - Overdruk: Clubgebouw
  - 24 Artikel 24 - Overdruk: Gebouw met architectuurhistorische waarde

Voorlopig vastgesteld in de Gemeenteraad van Brugge in zitting van 26/10/2020

Namens Colin, BEHEYDT, Algemeen directeur Stad en OCMW Brugge i.o. de bureaucheef De Voorzitter

Eddy FRANCKAERT Annick LAMBRECHT

---

Het College van Burgemeester en Schepenen bevestigt dat onderhavig plan ter inzage van het publiek op het Gemeentehuis werd neergelegd van 4/12/2020 tot en met 1/2/2021

Namens Colin, BEHEYDT, Algemeen directeur Stad en OCMW Brugge i.o. de bureaucheef De Burgemeester

Eddy FRANCKAERT Dirk DE FAUW

---

Definitief vastgesteld in de Gemeenteraad van Brugge in zitting van 31/05/2021


Namens Colin, BEHEYDT, Algemeen directeur Stad en OCMW Brugge i.o. de bureaucheef De Voorzitter

Eddy FRANCKAERT Annick LAMBRECHT

---

Ans VANHEVEL, ruimtelijk planner Stad Brugge

Sil GOOSSENS, ruimtelijk planner Sweco

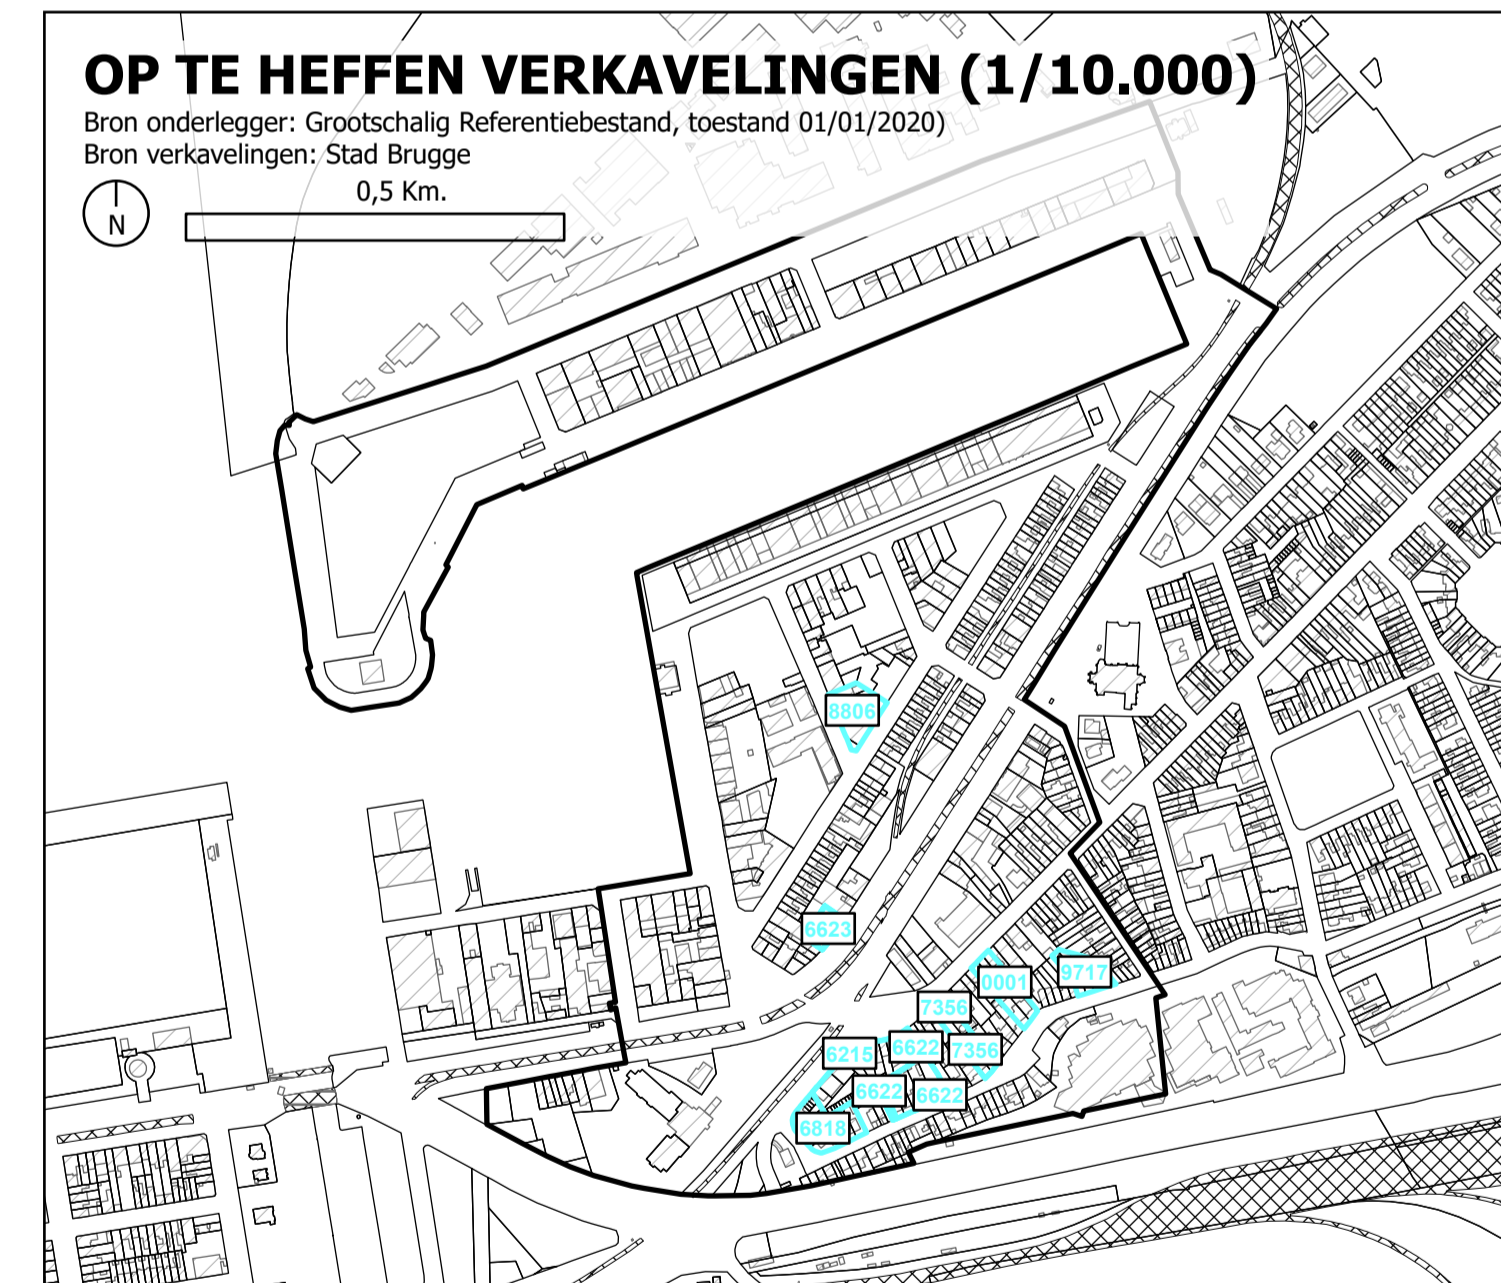

DOSSIERNR: 21310003    PLANNR: 3.    SCHAAL: 1:2.000

PLANGEBIED: 33,86 ha.    DATUM: 03/08/2020

**WIJZIGINGEN**

NR:	DATUM:	AARD:
1	08/11/2018	Voorontwerp PV
2	06/01/2020	Aanpassingen voor VV
3	03/08/2020	Opmaak DV

Sweco Belgium Nv  
Eiljulfstraat 43  
9000 Gent  
T: +32 (0)23 83 06 40

**SWECO**

Verantwoordelijke ruimtelijke planner  
Sil Goossens

Projecttekenaar  
Frederic Schobben



208  
gemeentelijk ruimtelijk uitvoeringsplan

# Vissershaven

Plan III: Grafisch plan

ontwerp d.d. april 2021  
Definitief vastgesteld door de Gemeenteraad van Brugge in zitting van 31 mei 2021  
RUP\_31005\_214\_00208\_00001

Sofie Haspeslagh, arch. g.s.a. hoofd van dienst sector noord stad Brugge  
Ans Vanhevel, ruimtelijk planner stad Brugge  
Eddie De Roose, technisch hoofdmedewerker stad Brugge

Sil Goossens, ruimtelijk planner Sweco  
Niels De Maesschalck, ruimtelijk planner Sweco