Doorsnede D – D' Schaal 1/50

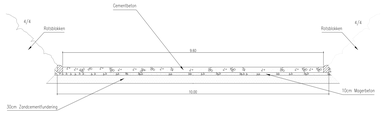

Doorsnede B – B' Schaal 1/50

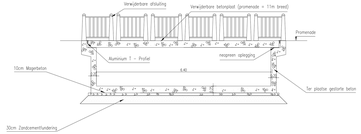

Doorsnede C – C' Schaal 1/50

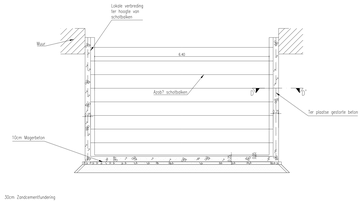

Grondplan Schaal 1/200

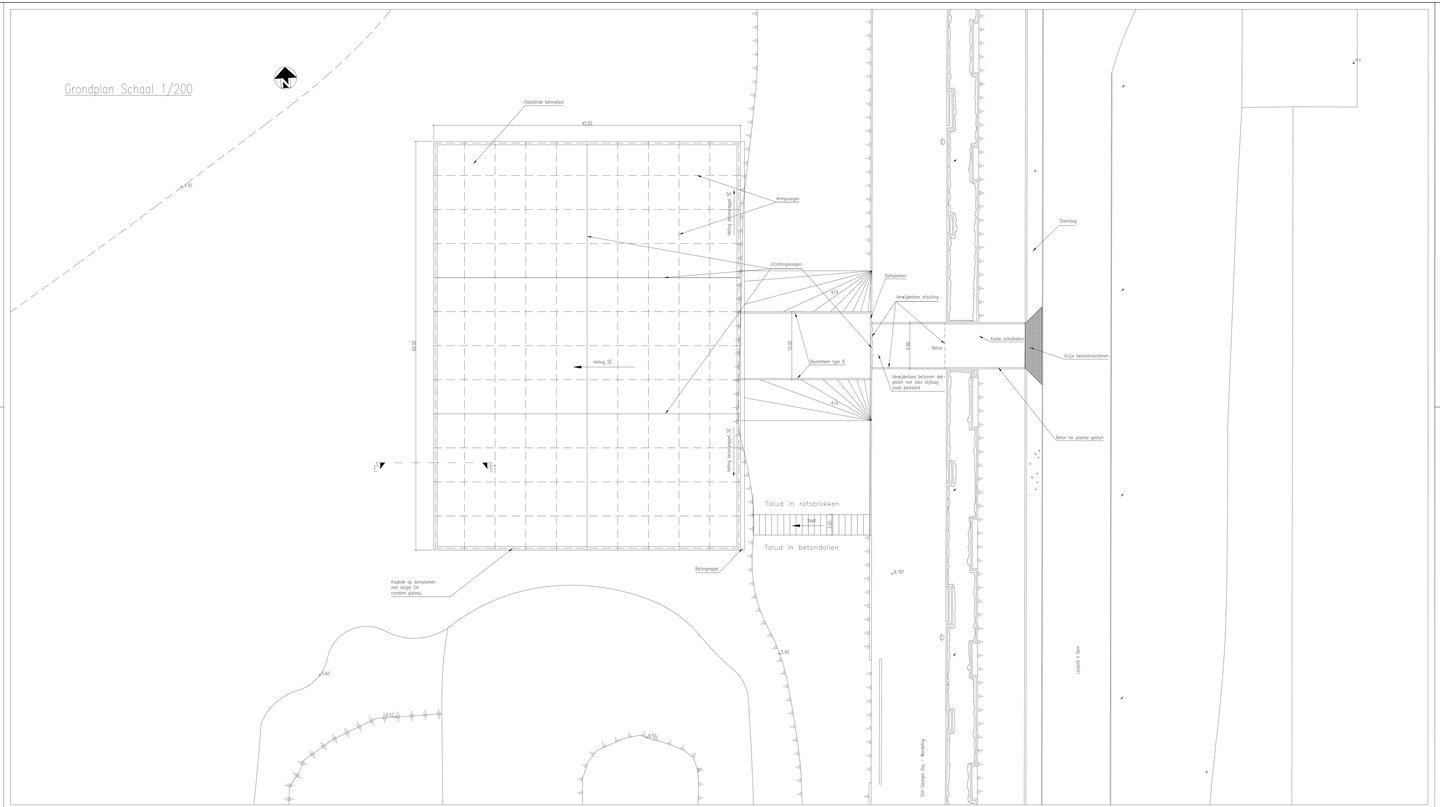

PROVINCIE WEST – VLAANDEREN

STAD BRUGGE
AFDELING ZEEBRUGGE

OPRICHTEN PERMANENTE EVENTZONE
STRAND ZEEBRUGGE

BOUWHEER :

STADSBESTUUR BRUGGE

ONTWORPEN DOOR :

Studiebureau ir. Ch. LOBELLE bvba
Hoogwal 5-00 • Knokke-Heist
B-8300 Knokke-Heist • Belgium
Telefoon : 050/38.41.37
Telefax : 050/38.66.61

DATUM : 04/03/1996

O. PN. Lobelle – Zaakvoerder

Gezien en goedgekeurd door de Gemeenteraad van BRUGGE in zitting van : .....

De Secretaris — De Burgemeester

F. Devriese — P. Moerman

Aantal plans : 3

2
PLANNR

ONTWORPEN TOESTAND

Grondplan en doorsnedes

Schaden Sharma

AANVAARD DOOR ONDERGETEKENDE AANNEMER	DATUM	NOTA'S
AANBESTEDING		
GRP	GUIDEBAR	REFERENTIE BESTEKEN
	898 1148	

LEGENDE

Verklaring bij de grafische voorstelling

- Beton
- Magerbetonfundering
- Zandcement
- Grijze betonstraatstenen 22x11x10cm
- Vliesdoek

Doorsnede ter hoogte van te bouwen betonnen platform Schaal 1/100

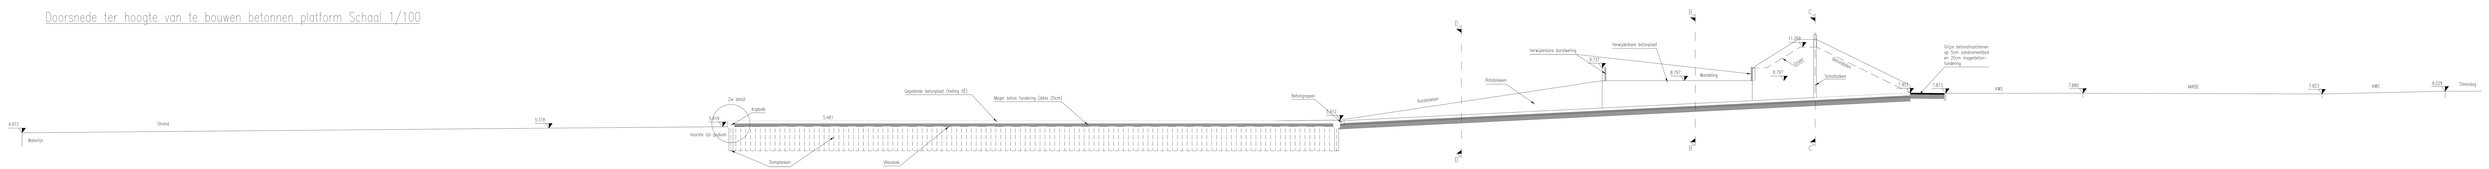

1148DP02.DWG 2/06/2023 10:02:27