TYPEDWARSPROFIEL 6

TYPEPROFIEL KONINGIN ASTRIDLAAN T.H.V. SLEEPY

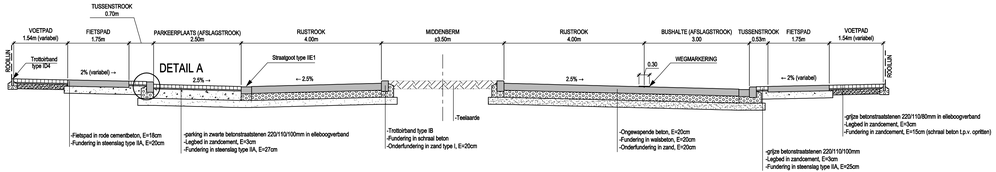

DETAIL A
SCHAAL 1/20

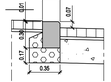

DETAIL B
SCHAAL 1/20

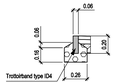

PROFIEL MIDDENBERM

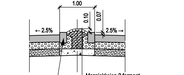

TYPEDWARSPROFIEL 7

DWARSPROFIEL WITTE MOLENSTRAAT

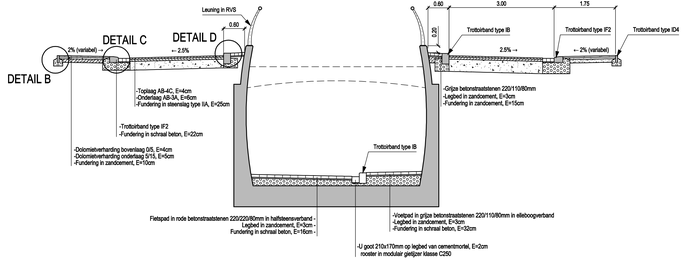

DETAIL C
SCHAAL 1/20

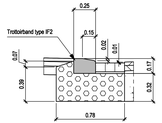

DETAIL D
SCHAAL 1/20

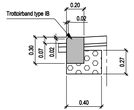

TYPEDWARSPROFIEL 8

PROFIEL ROTONDE WITTE MOLENSTRAAT

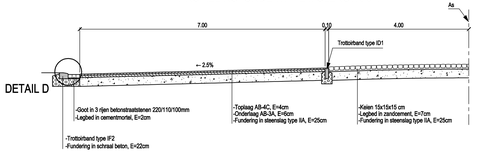

MINISTERIE VAN DE VLAAMSE GEMEENSCHAP
Departement Leefmilieu en Infrastructuur
ADMINISTRATIE WEGEN EN VERKEER
Afdeling Wegen en Verkeer West-Vlaanderen
Martelaarslaan 51 - 8000 Brugge Tel. 050 44 11 11
E-mail: wegen.wvl@lin.vlaanderen.be

TV3V Veiligheid Verkeer Vlaanderen
Plantin en Moretusiënlei 220 bus 7
2018 ANTWERPEN
Tel. 03 326 19 91
Fax: 03 326 19 91
e-mail: tv3j@v3v.be
www.tv3v.be
Studiebureau : ArcadisGeDas ARCADIS GEDAS

Historienummer	Dossiernummer	Beeldnummer
Arcadis Code		
04-004124		
TV3V		
3010	X30/N31/34	18DE/06/85
HPGL2-bestand		Cad-bestand
4124pA1_3_G00		4124pA1.dwg

Opgemaakt door de verantwoordelijke Ingenieur
Brugge,

ir. J. Vanhoutte

Gezien en voorgesteld door het afdelingshoofd
Brugge,

ir. H. Decorsner
Directeur-Ingenieur

Nummer van het plan

entiteitscode	prefix	volgnummer	index
16DE	O	100995	01

Aangebrachte wijzigingen

Ind.	Aard	Datum
01	Ontwerp	30-09-2005

N31

BRUGGE

Herinrichten kruispunten Koningin Astridlaan
en Witte Molenstraat

TYPEDWARSPROFIELEN 6,7 EN 8
KONINGIN ASTRIDLAAN EN WITTE MOLENSTRAAT

Afmetingen plan	Prijs	Schaal	Kilometerpunten	
1,47 x 0,297 = 0,44m²	€ 5,00	1/50	van 1k900	tot 3k500