


Ontwerpplan

schaal: 1/500

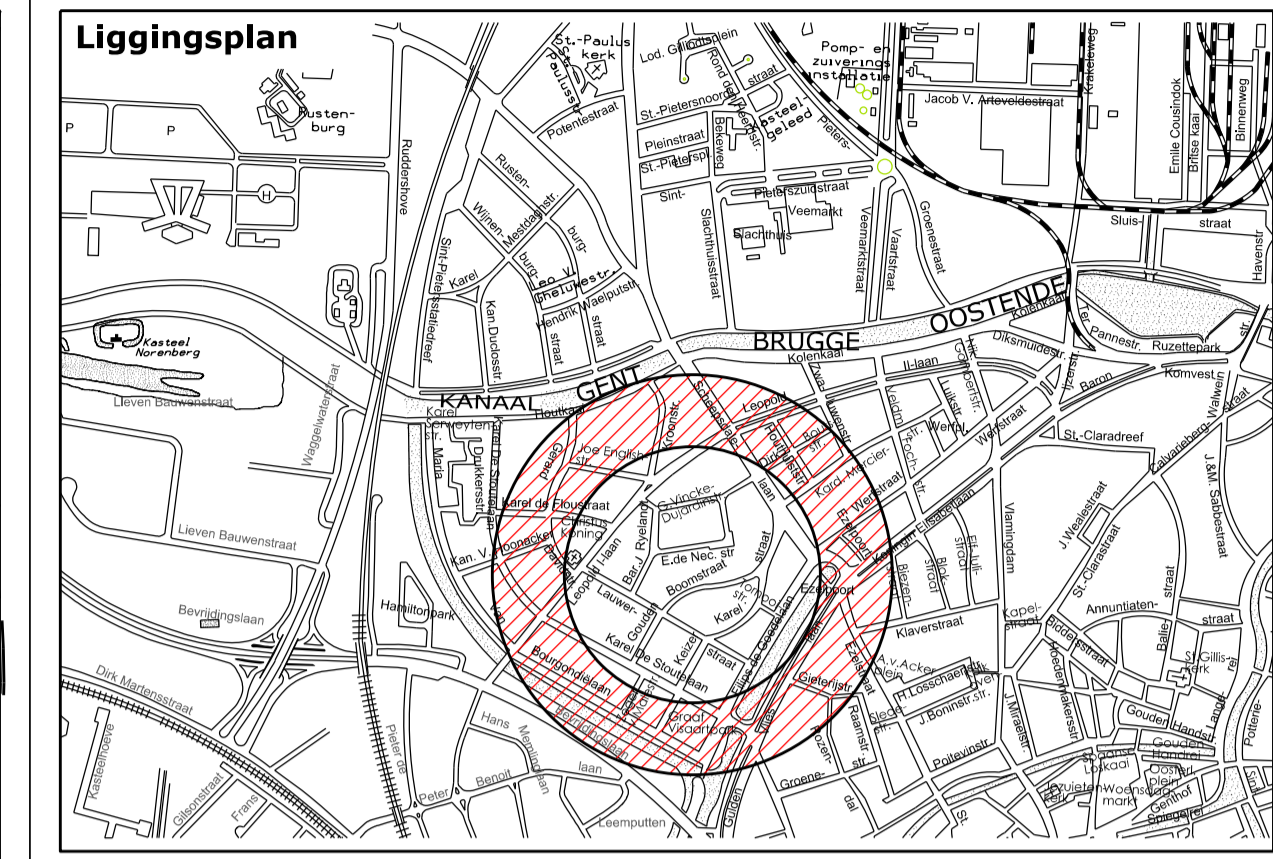

LEGENDE

- OV openbare verlichting
- bestaande private bomen
- nieuw aan te planten boom CORYLUS COLURNA 'VDB OBELISK' - maat 16/18 met draadkruit aan te planten in boomrooster (bestaand) 34 st
- nieuw aan te planten boom CORYLUS COLURNA 'VDB OBELISK' - maat 16/18 met draadkruit aan te planten in plantvakken 2 st
- vaste plantenborders: 41 m² + 26 m² (vlg. beplantingsplan) 390 st
- Geranium macrorrhizum 'Spessart' - 15 st/m² 390 st
- Geranium macrorrhizum 'White Ness' - 15 st/m² 390 st
- Nepeta x faassenii 'Six Hill's Giant' - 12 st/m² 180 st

BRUGGE stad brugge groendienst
WERELDERFOODSTAD

Boomverjonging en groenaanleg bij heraanleg straten en pleinen BU 2011-09

naam:	Gouden Boomstraat - Lauwersstraat - perceel 2	
plan:	Ontwerpplan	Schaal: 1/500
ontwerper:	Miguel Berteloot, sectorhoofd Maarten Vansteenhuyze, adjunct-diensthooft Marieke Dhaeze, tuinontwerper	
goedkeuring:	Gezien en goedgekeurd door de gemeenteraad in zitting van .	
planleider:	Johan Coens Stadssecretaris	Patrick Moenaert Burgemeester
wijzigingen:	1	30/08/2011 definitief ontwerp
status:	19/07/2011	As-buikd
identificatie:	Plannummer: 2/14	Klassement: 0910.001.001 opp.: 1.05 x 0.594