


**Ontwerpplan**

schaal: 1/250

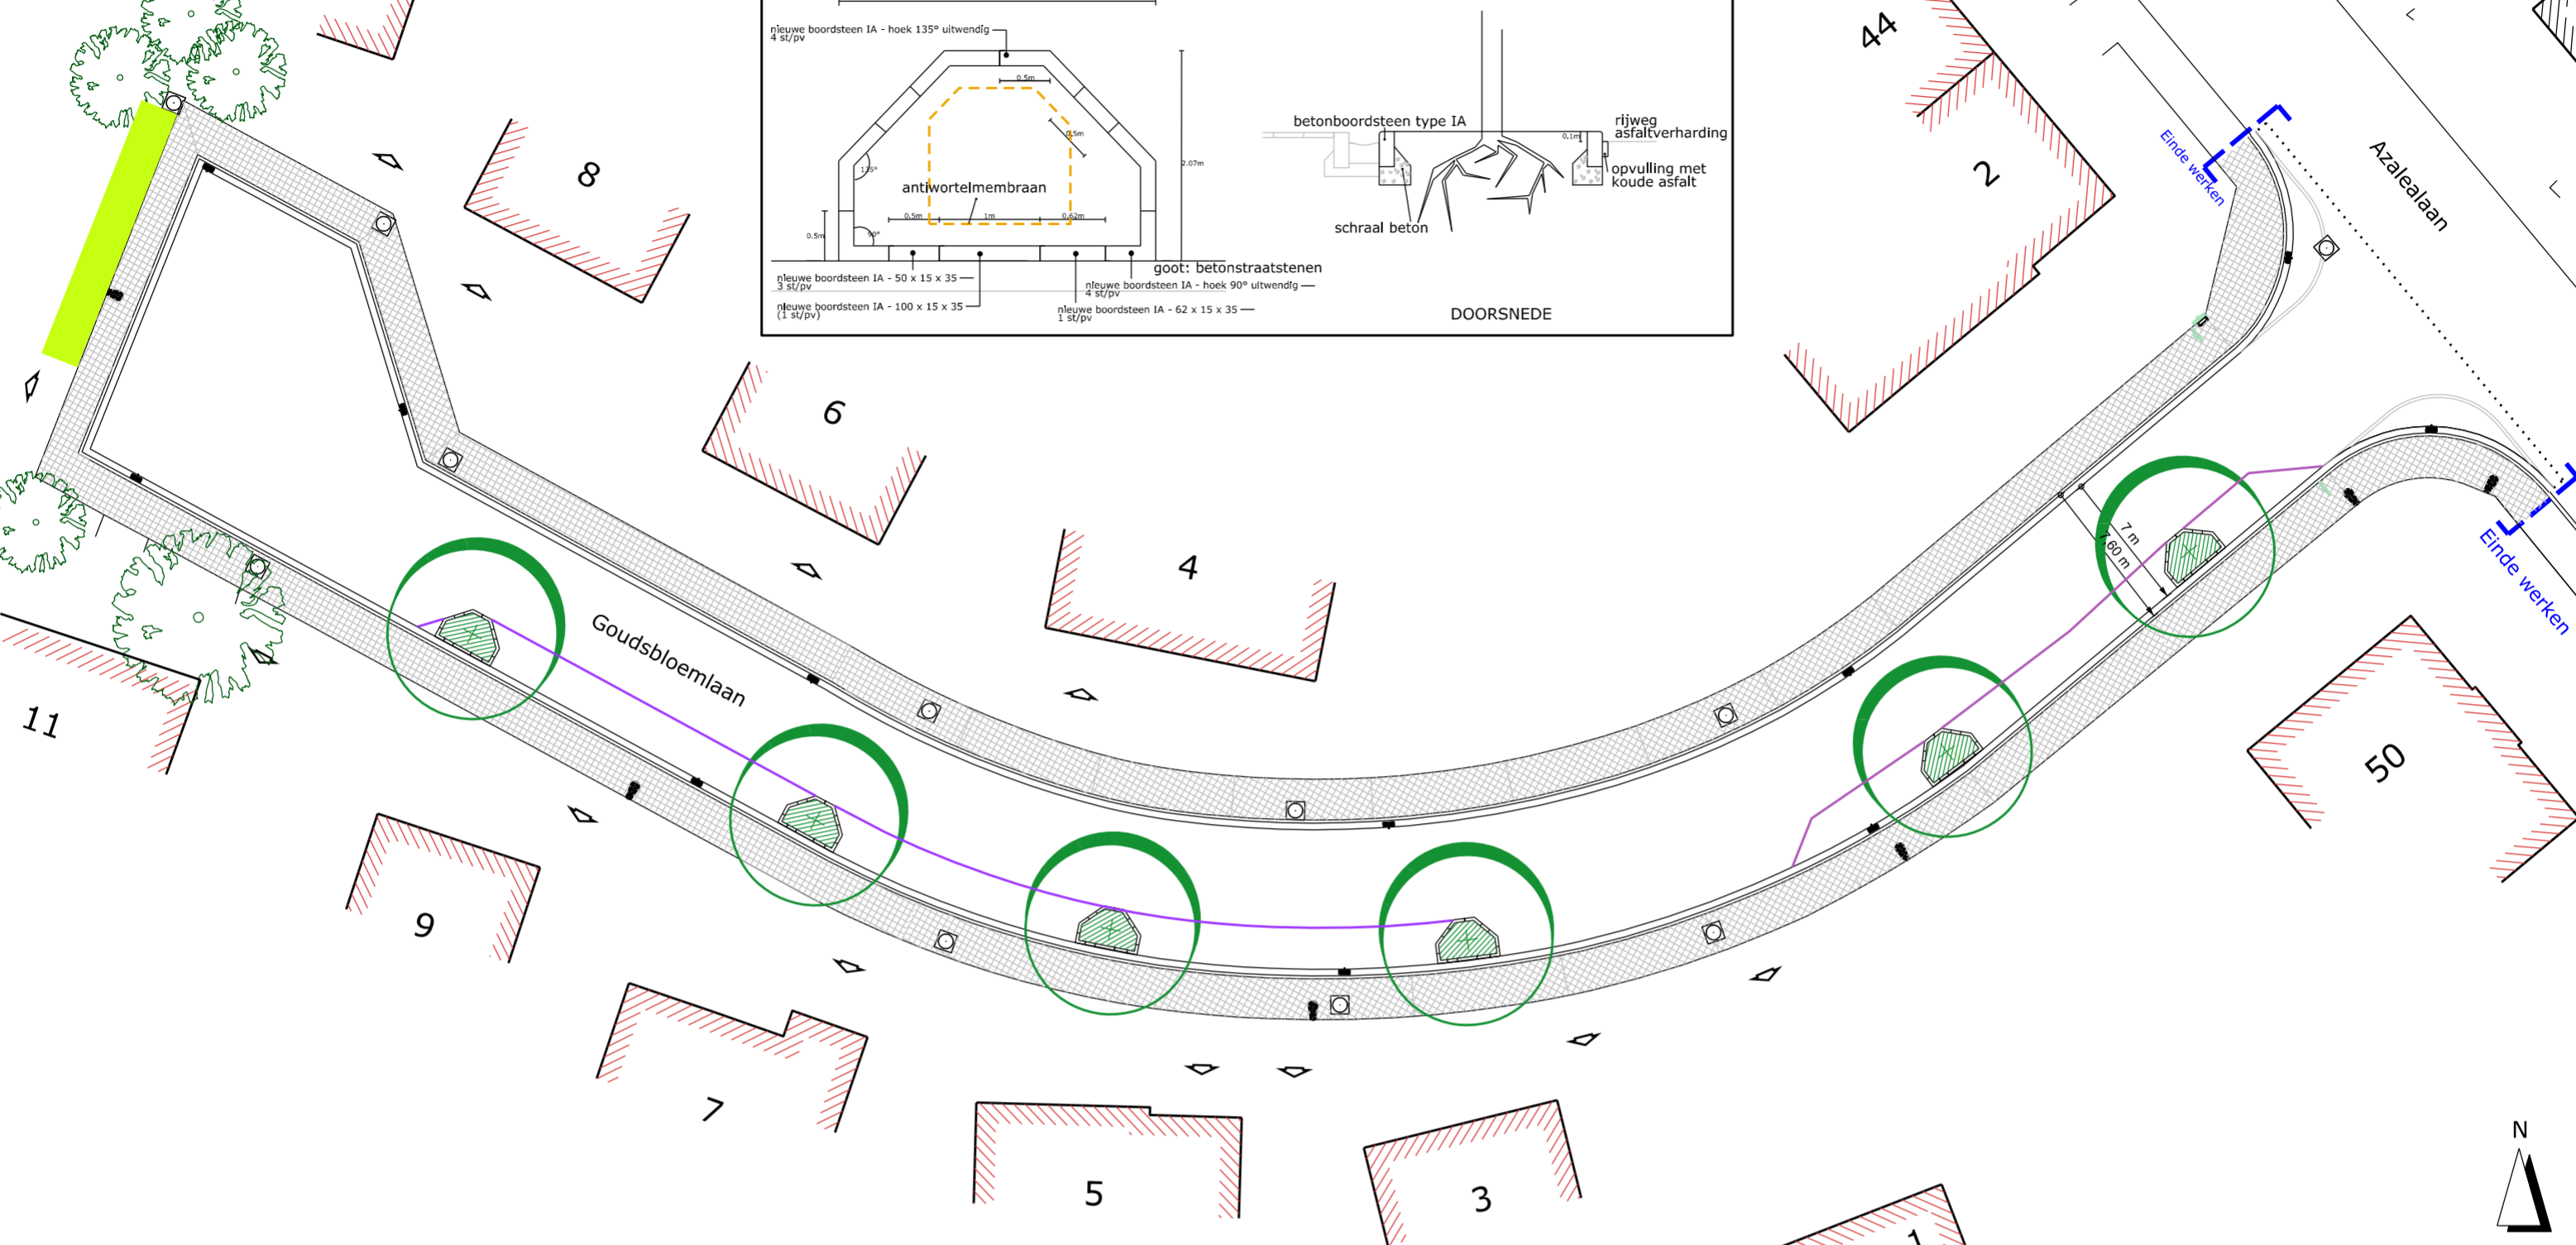

**LEGENDE**

	bomen op privaat domein	
	openbare verlichting	
	te behouden slikputje/controledeksel	
	nieuw aan te planten bomen ACER CAMPESTRE 'ELSRIJK', maat 16/18 met draadkruit	6 st
	nieuw aan te planten vaste planten in plantvakken GERANIUM MACCRORHIZUM 'SPESSART' - 20/m <sup>2</sup> - 80/pv	560 st
	markeringen met thermoplast - 15 cm breedte	80 lm
	ophogen grond + inzaaien gazon	25 m <sup>2</sup>



stad brugge groendienst

**Boomverjonging en groenaanleg bij heraanleg van straten en pleinen BU 2011/09**

ligging	Goudsbloemenlaan - perceel 9		
plan	<b>Ontwerpplan</b>		schaal: 1/250
ontwerp	Miguel Berteloot, sectorhoofd Maarten Vansteenhuyse, adjunct-diensthooft Marieke Dhaze, tuinontwerper		
goedkeuring	Gezien en goedgekeurd door de gemeenteraad in zitting van .		
planlijst	1	Ontwerp	Johan Coens Stadssecretaris
			Patrick Moenaert Burgemeester
wijzigingen	1	31/08/2011 24/10/2011	definitief plan wijziging beplanting
status	28/07/2011		As-built
identificatie	Plannummer: 9/14		5031-001-001 Opp: 0,7425 x 0,594

**Liggingplan**

