Ontwerpplan

schaal: 1/500

DETAIL PLANTVAK - schaal 1/50

DOORSNEDE

LEGENDE

	bomen op privaat domein	
	openbare verlichting	
	te behouden slikputje/controledeksel	
	te verwijderen hoogstambomen	5 st
	nieuw aan te planten bomen ACER CAMPESTRE 'ELSRIJK', maat 16/18 met draadkluit	11 st
	nieuw aan te planten vaste planten in plantvakken in voetpad GERANIUM MACCRORHIZUM 'INGWERSEN'S VARIETY' -20/m² - 3,6m² / 72/pv	560 st
	nieuw aan te planten vaste planten in plantvakken in parkeerstrook GERANIUM MACCRORHIZUM 'INGWERSEN'S VARIETY' - 20/m² - 4m² / 80/pv	560 st

Liggingsplan

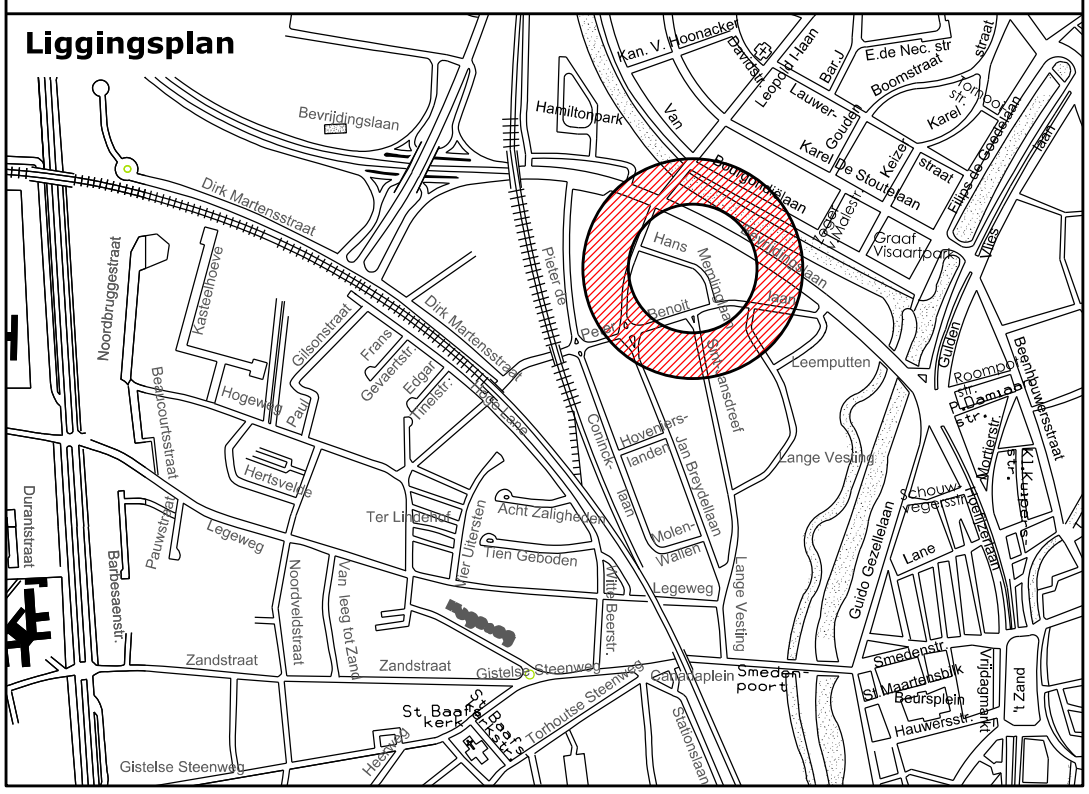

BRUGGE
WERELDERFGOEDSTAD

stad brugge groendienst

Boomverjonging en groenaanleg bij heraanleg van straten en pleinen BU 2011/09

ligging		Hans Memlinglaan - perceel 10	
plan		**Ontwerpplan**	schaal: 1/500
ontwerp		Miguel Berteloot, sectorhoofd Maarten Vansteenhuyse, adjunct-diensthoofd Marieke Dhaeze, tuinontwerper	
goedkeuring		Gezien en goedgekeurd door de gemeenteraad in zitting van .	
		Johan Coens Stadssecretaris	Patrick Moenaert Burgemeester
planlijst	1	Ontwerp	
wijzigingen	1	21/09/2011	wijzigingen inspraak
status		10/08/2011	As-built .
identificatie		Plannummer: 10/14	5034-001-004 Opp: 0,63 x 0,594