



Ontwerpplan

schaal: 1/250

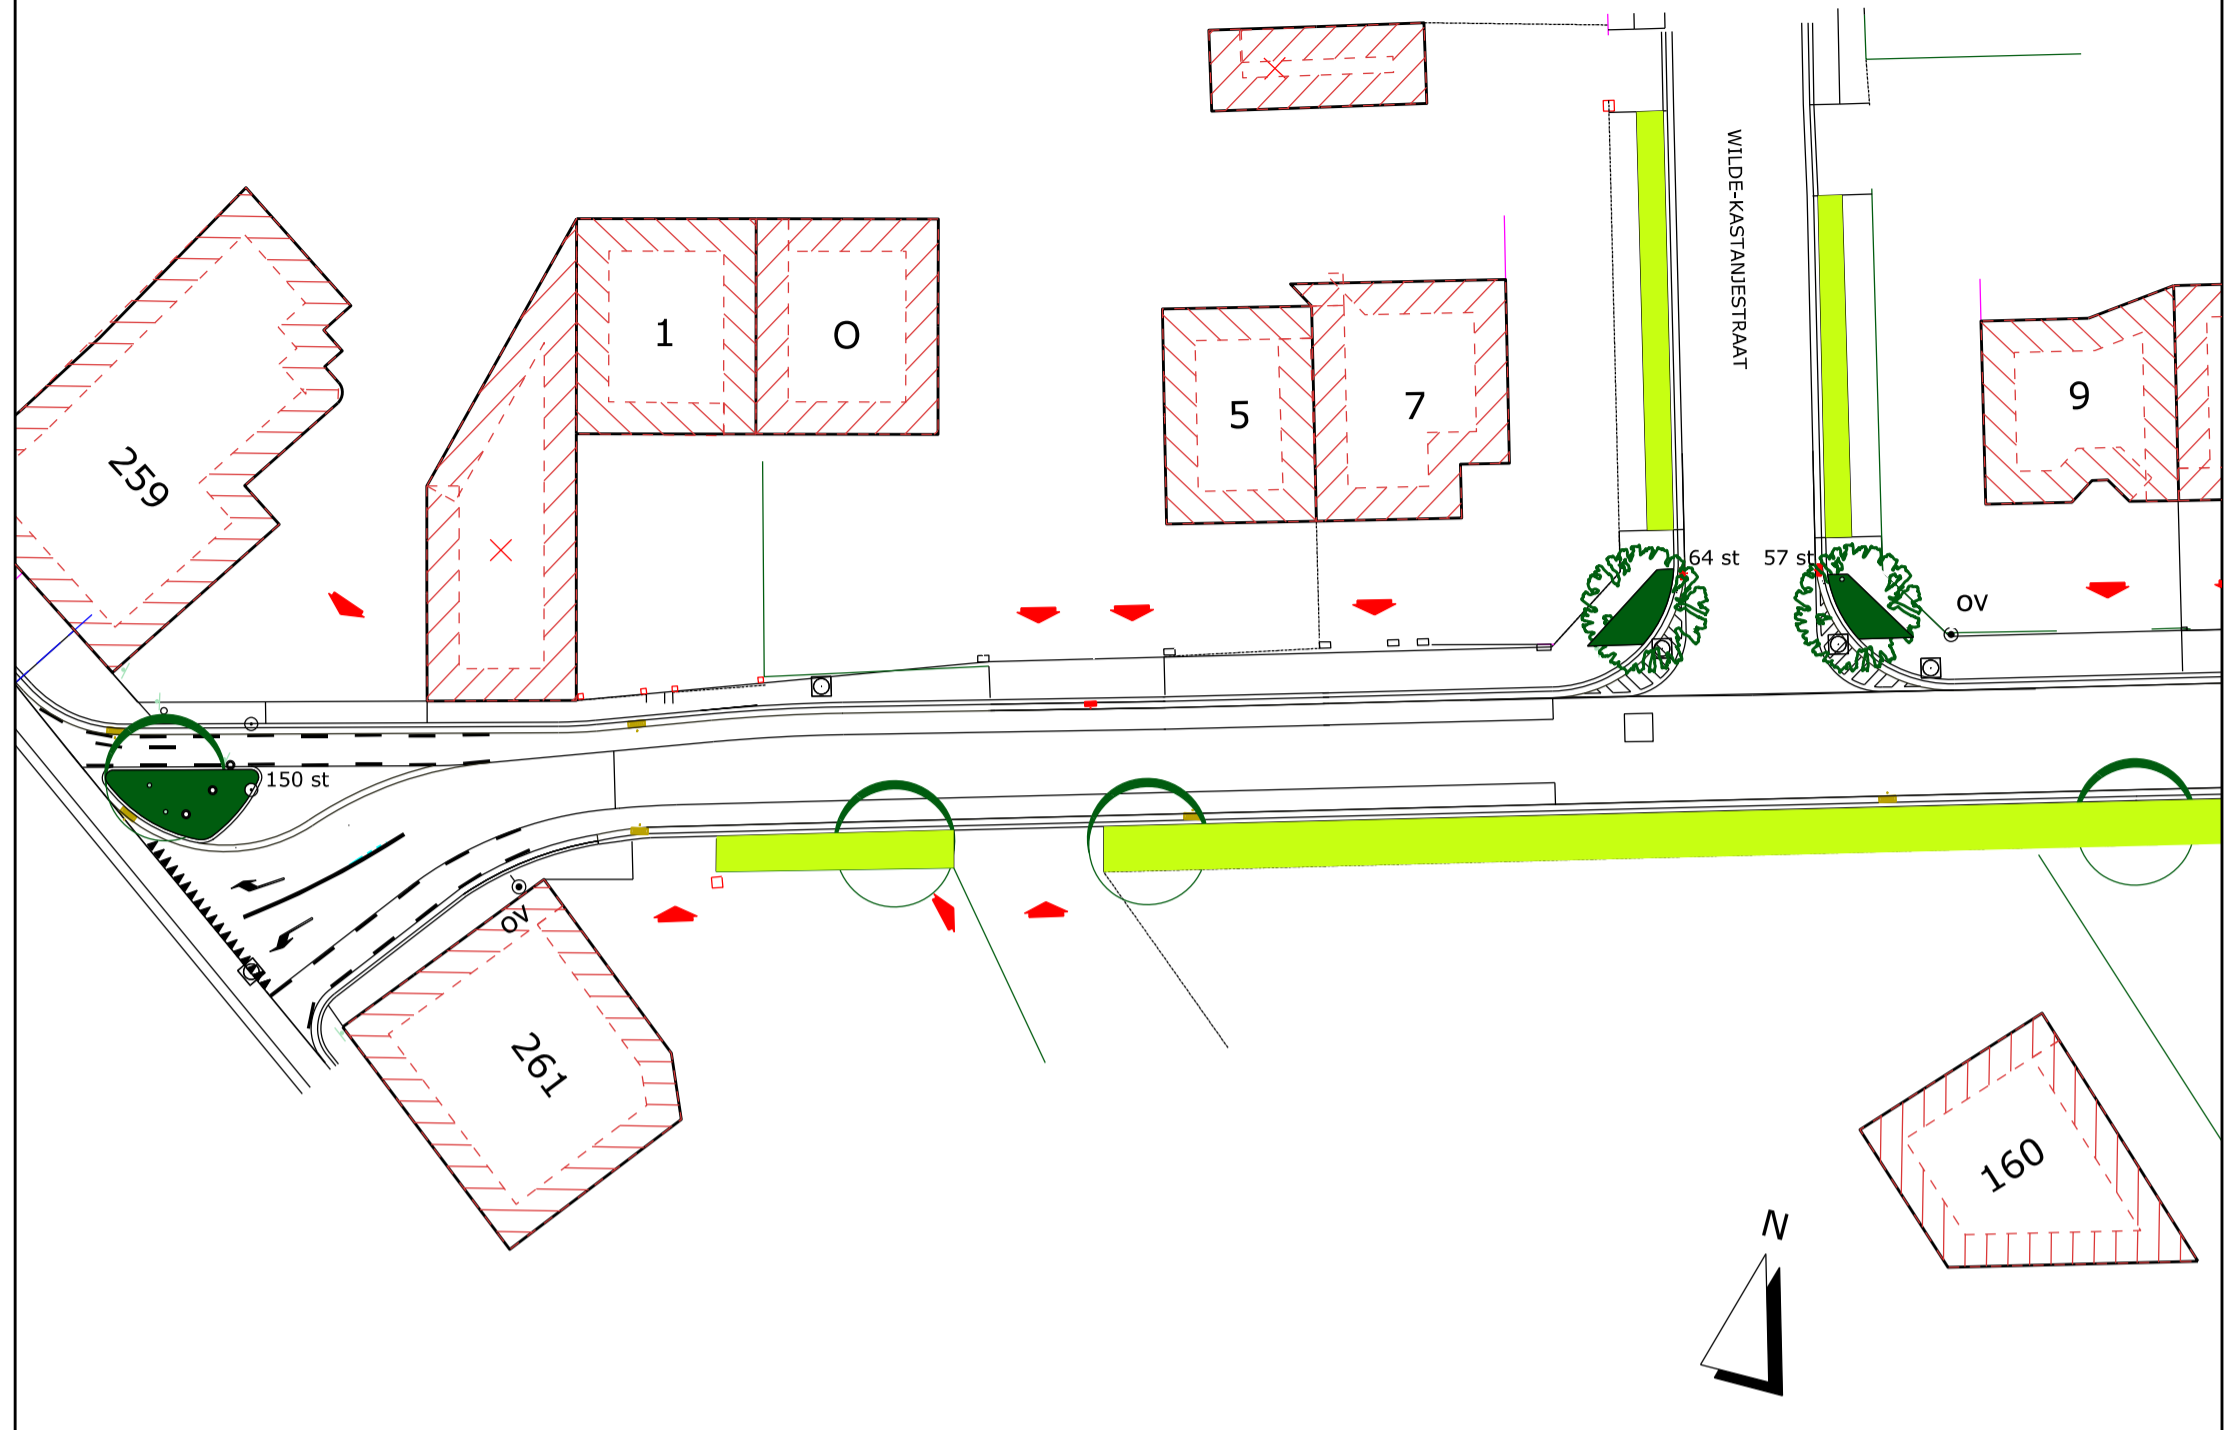

Liggingplan

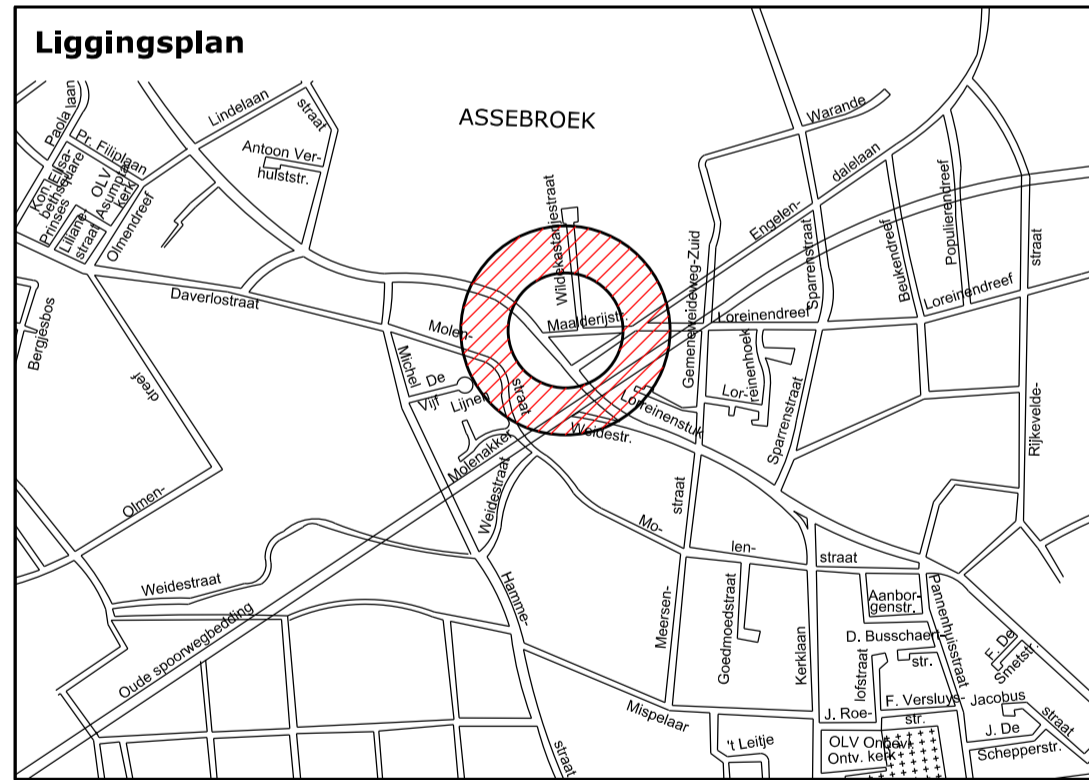

LEGENDE

-  te behouden straatbomen
-  te behouden gazon
-  EUONYMUS FORTUNEI 'DART'S BLANKET' - maat 30/40 271 st
-  nieuw aan te planten bomen
CARPINUS BETULUS 'FASTIGIATA', maat 16/18 met draadkluit 2 st

BRUGGE
WERELDERFOODSTAD

stad brugge groendienst

Boomverjonging en groenaanleg bij heraanleg van straten en pleinen BU 2011/09

ligging	Maalderijstraat - perceel 6		
plan	Ontwerpplan schaal: 1/250		
ontwerp	Miguel Berteloot, sectorhoofd Maarten Vansteenhuyse, adjunct-diensthooft Marieke Dhaeze, tuinontwerper		
goedkeuring	Gezien en goedgekeurd door de gemeenteraad in zitting van .		
planlijst	1	Ontwerp	Johan Coens Stadssecretaris Patrick Moenaert Burgemeester
wijzigingen	1	30/08/2011	definitief plan
status	29/07/2011	As-built	
identificatie	Plannummer: 6/14	1080-001-001 Opp: 0,420 x 0,594	