
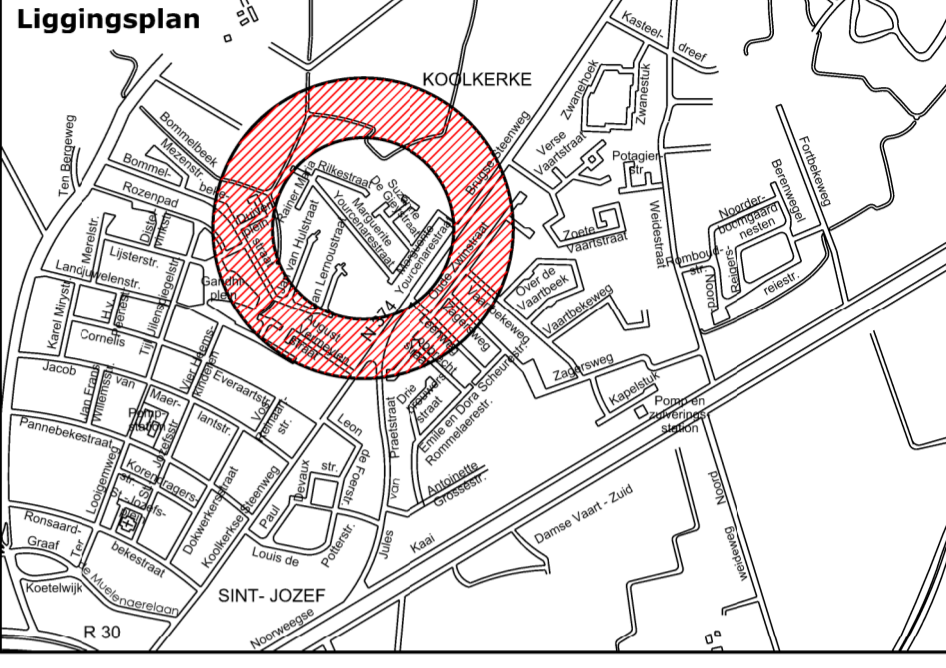


Ontwerpplan

Schaal: 1/750

LEGENDE	
	putdeksels / sliktputjes
	openbare verlichting
	bestaande bomen
	nieuw aan te planten TILIA CORDATA 'RANCHO', maat 18/20 met draadkluut 26 st in de gazonstroken
	gazonstroken 750 m ²
	COTONEASTER COCHLEATUS 'SCHNEIDER', 6pl/m ² , maat 30/40, naakte wortel - 25m ² 140 st
	bestaand heestermassief

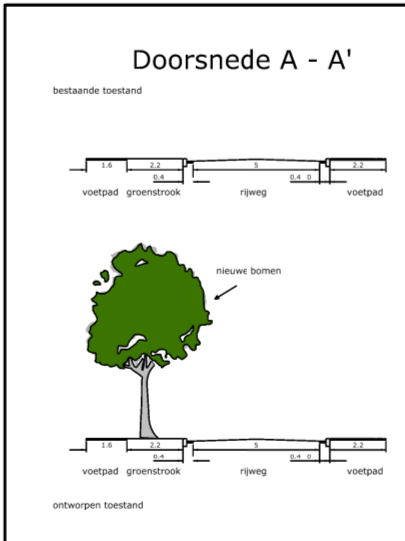

stad brugge groendienst

Boomverjonging en groenaanleg bij heraanleg van straten en pleinen BU 2010/25

ligging	verkaveling 'De Grendel' - perceel 5	
plan	Ontwerp	Schaal: 1/750
ontwerp	Willy Adriansens, sectorhoofd Patrick Cardinael, adjunct-diensthooft Marieke Dhaeze, tuinontwerper	
goedkeuring	Gezien en goedgekeurd door de gemeenteraad in zitting van .	
planlijst	1	Ontwerp
wijzigingen	1	
status	Ontwerp: 17/06/2010	As-built
identificatie	Plannummer: 5/13	Klassement: 5087_004_001 opp.: 1,05 x 0,4455 m