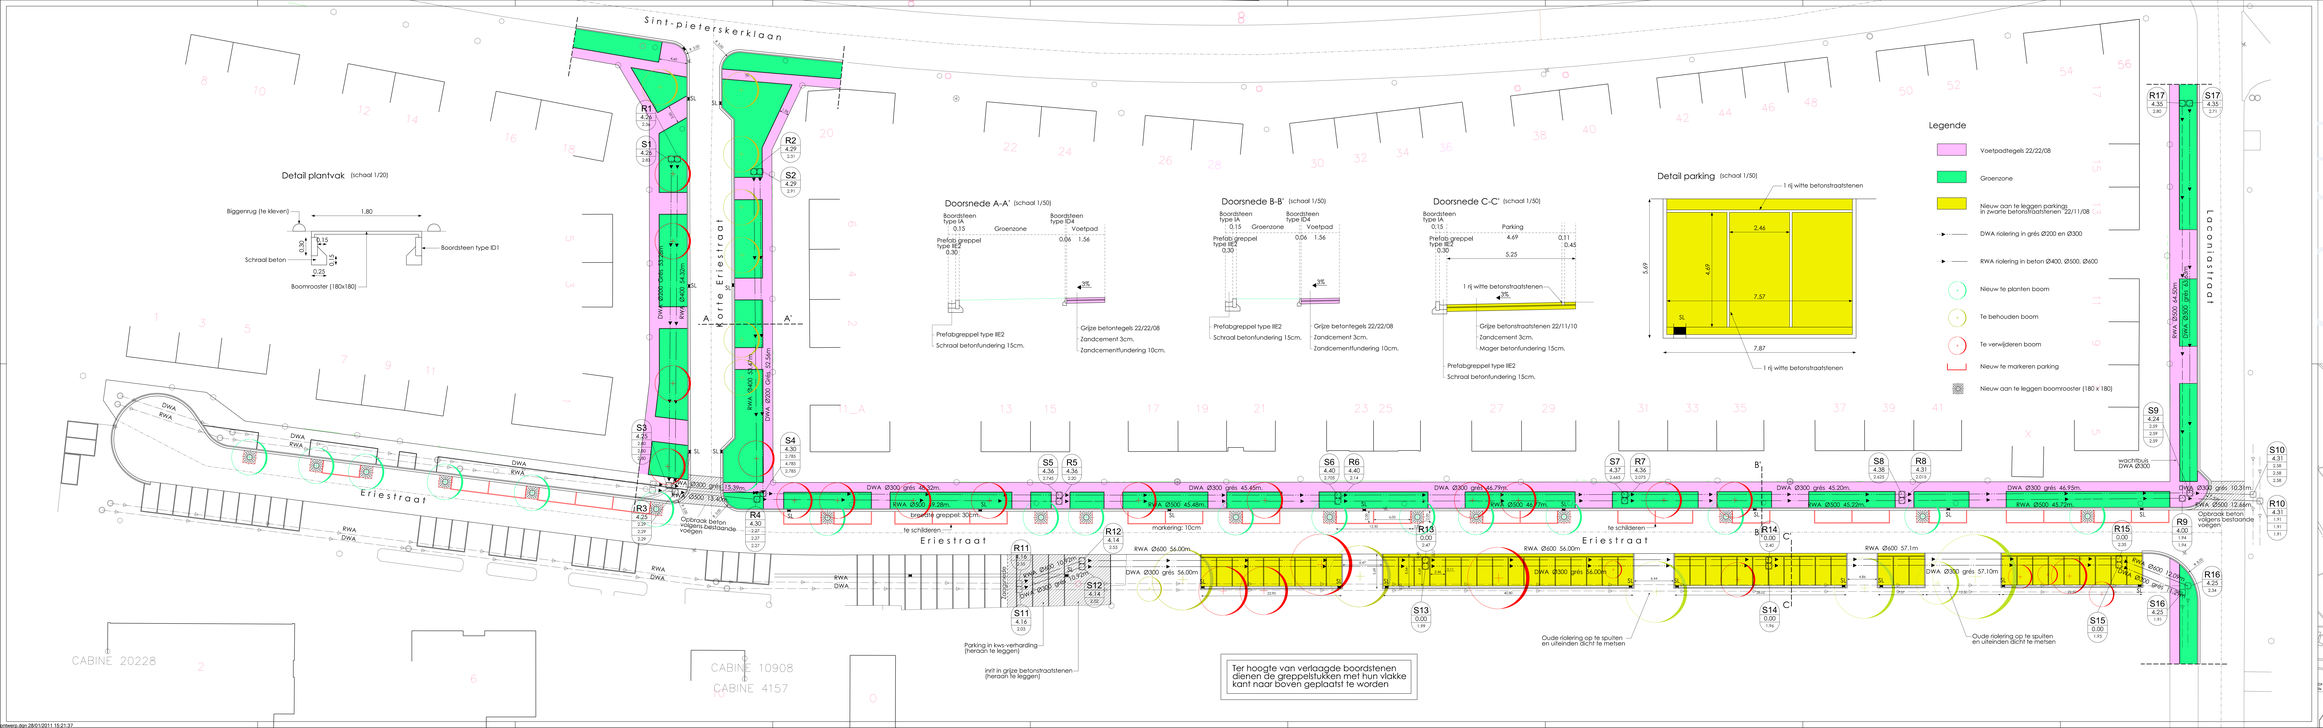

BRUGGE

stad brugge wegendienst rand noord

A

Aanleg van parkings en vernieuwen van de riolering in de Eriestraat, Korte Eriestraat en de Laconiastraat

tekening	Sint-Pieters	Schaal: 1:200 1:20 1:50	Datum: 20/09/2010
titel	**Grondplan + details**		
ontwerper	Rene Morlion, ingenieur-directeur Jan Claeys, ing. hoofd van dienst gebaseerd met Jaart Devoorde		
opdrachtgever	Gezien en goedgekeurd door de gemeenteraad in zitting van ..		
	Johan Caers Voorzitter		Patrick Moreaert Kroonprinz
aanpassingen	1 Ontwerpen toestand 2 3 4 5 6 7 8 9		
wijzigingen	10 25-01-2011 Aangepast plan: langsparkeerstrook Korte Eriestraat 11 12 13 14		
	Ontwerp		
opdrachtnr.	Plannummer: 1/1	Klasseement:	

Liggingsplan
schaal 1/10000

N 37
Noord
BRUGGE
OOSTKAMP
KANAAL
GENT-OOSTENDE
WATERWEGEN
Ter Beuze
Ter Beuze
Ter Beuze