



**TYPE DWARSPROFIEL 5** (Kleine Molenstraat)  
BESTAANDE TOESTAND

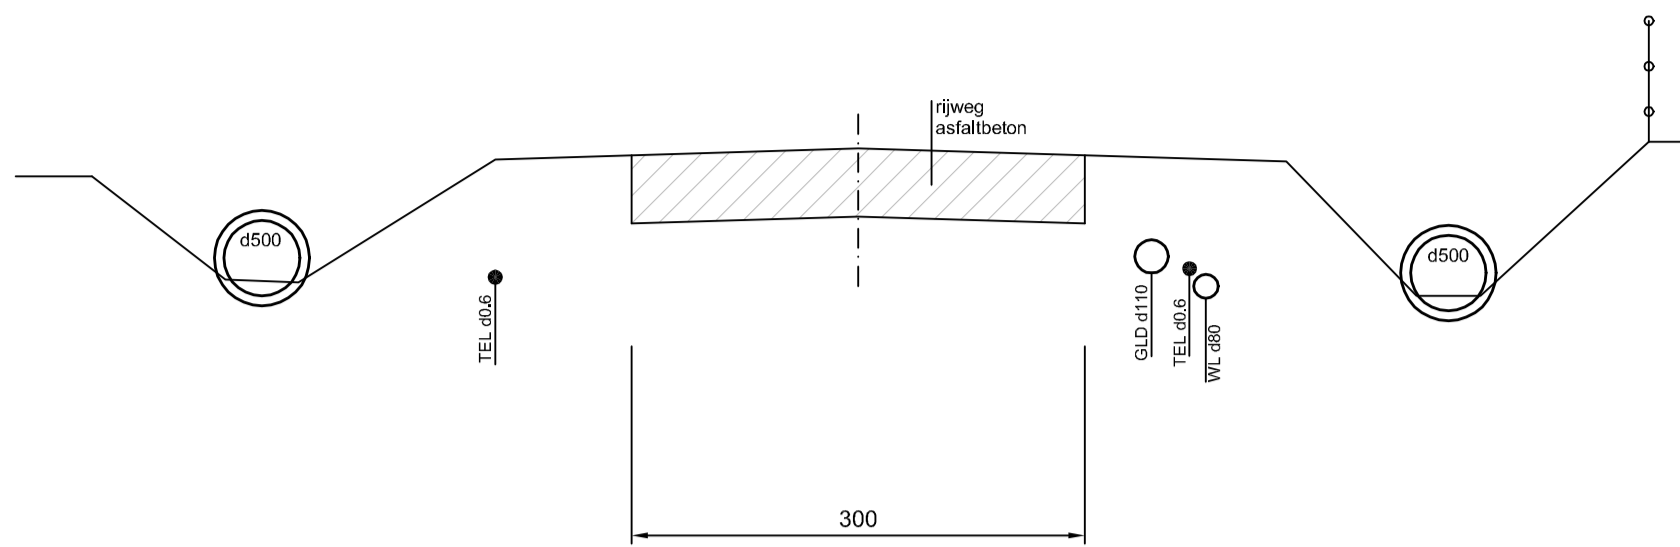


**ONTWORPEN TOESTAND**

nota:  
Afwalwater van de woningen overkoppelen op de ontworpend DWA-leiding.

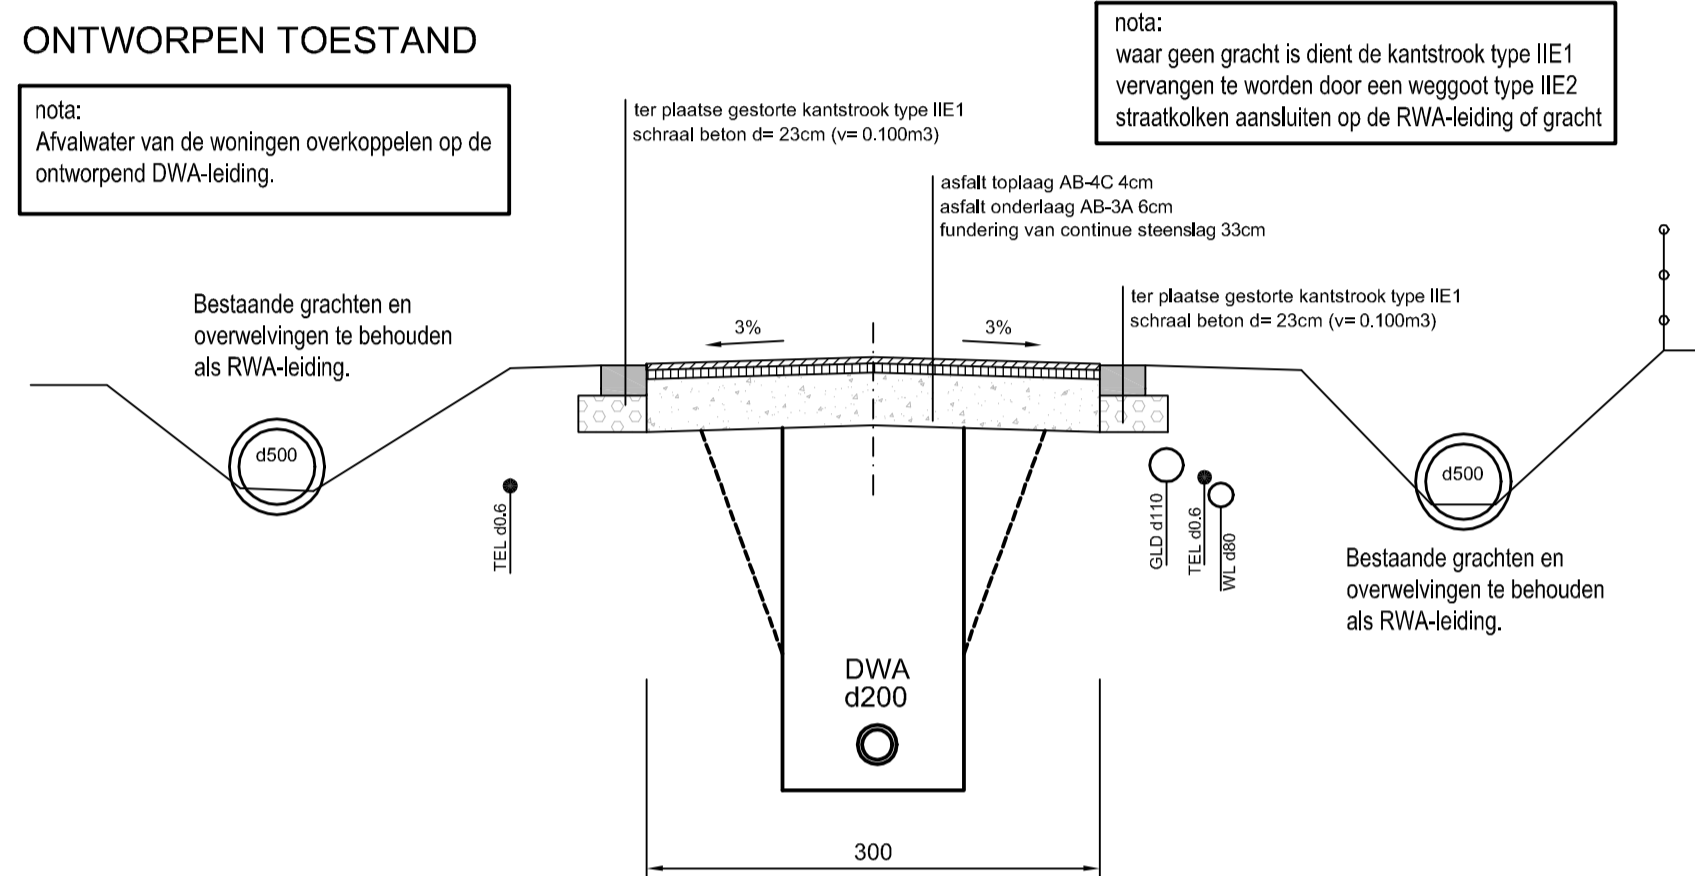


**TYPE DWARSPROFIEL 6** (Westkapelse Steenweg N376 - Noordelijk deel)

BESTAANDE TOESTAND

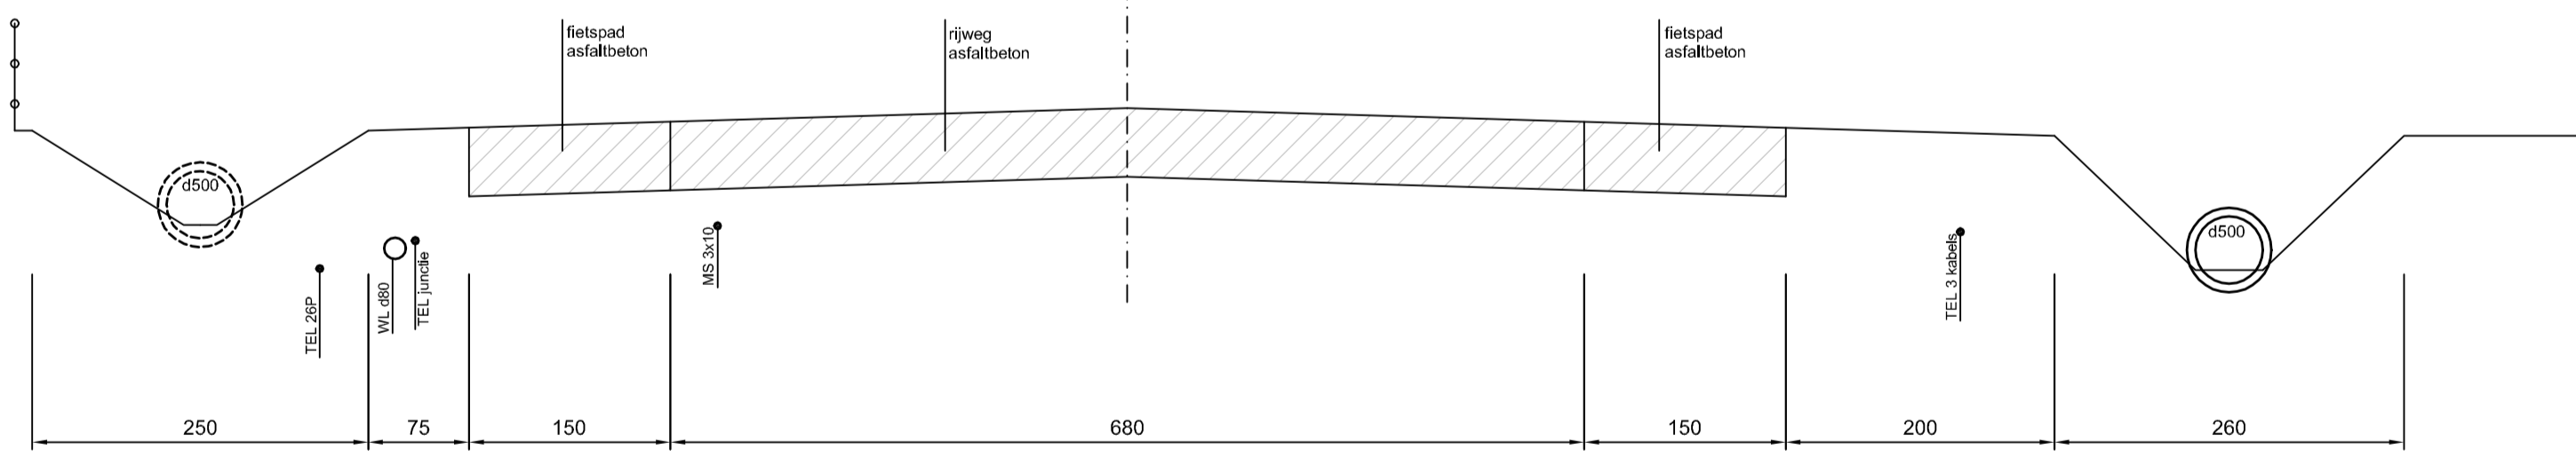

ONTWORPEN TOESTAND

nota:  
Afwalwater van de woningen overkoppelen op de ontworpend DWA-leiding.

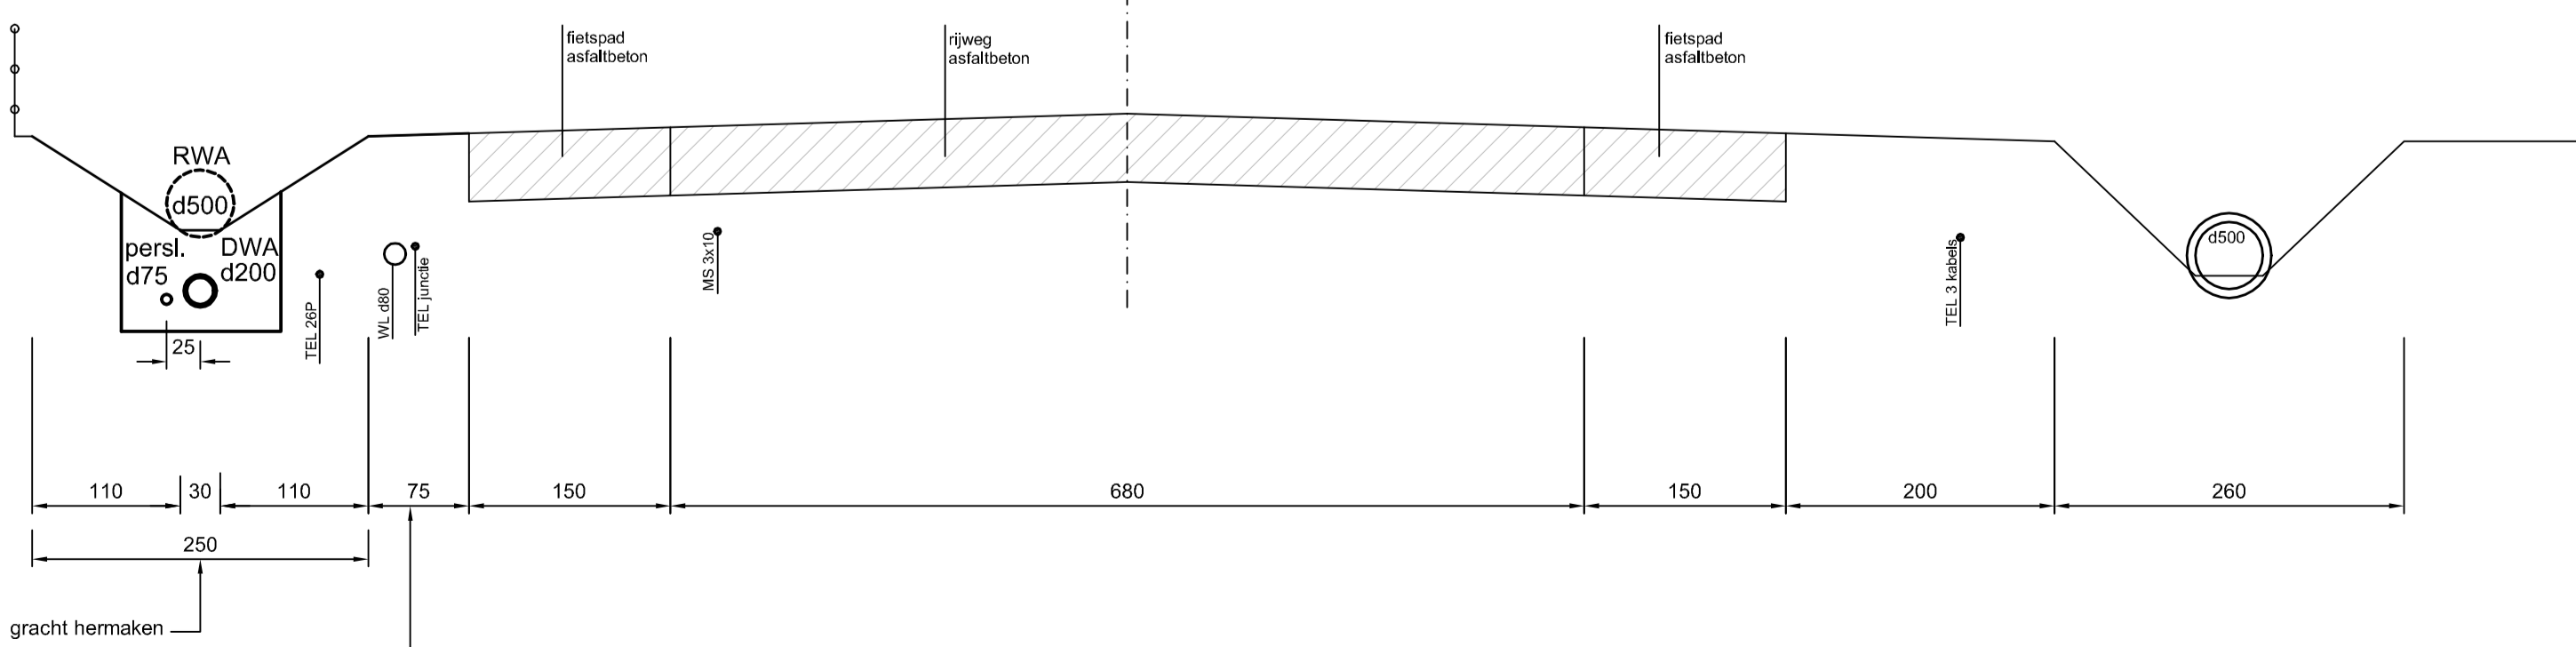

**STAD BRUGGE**  
WEST-VLAANDEREN



Gezien & goedgekeurd door  
de secretaris  
Brug 12  
8000 Brugge  
Tel. 050 44 81 11  
Fax 050 44 80 80

J. Coens

**TMVW**  
OOST-VLAANDEREN



Gezien & goedgekeurd door  
de burgemeester-voorzitter  
Stroopkaai 14  
9000 Gent  
Tel. +32 (09) 240 02 11  
Fax +32 (09) 222 91 11

P. Moenaert



**VLAAMSE OVERHEID**  
AGENTSCHAP WEGEN EN VERKEER  
Wegen en Verkeer West-Vlaanderen  
Markt 1, 8000 Brugge - Tel. 050 44 11 11  
E-mail: wegen.westvlaanderen@vlaanderen.be

Gezien & goedgekeurd door  
de secretaris  
ir. H. Decramer

ir. H. Decramer

**Aanleg van een 2 DWA riolering te Dudzele  
Westkapelse Steenweg N376 en omgeving**

AANBESTEDING

**ARCADIS**  
Infrastructure, environment, buildings  
i.o.  
info@arcadisbelgium.be www.arcadisbelgium.be  
J. DOISE

STUDIEBUREAU  
Maatschappelijke zetel:  
ARCADIS Belgium NV  
Clara Snellingsstraat 27  
2100 Antwerpen-Deurne  
Managing Director  
Theo Dilissen  
Coördinerende vestiging:  
ARCADIS  
Sint-Jorisstraat 21  
8500 Kortrijk  
Tel. 056 24 99 20  
Fax 056 24 99 21

| Index                                | Datum      | Omschrijving  | Getekend<br>GLE | Ontwerper<br>TOS | Projectverantw.<br>FVA           |
|--------------------------------------|------------|---|-----------------|------------------|----------------------------------|
|                                      |            |   |                 |                  |                                  |
|                                      |            |   | Schaal          |                  | 1/50                             |
| 4                                    | 30-09-2010 | aanbesteding - versie B - wijzigingen n.a.v. opmerkingen Aquafln dd. 15-09-2009 + aanvullingen LLv. AWV |                 |                  | 0,38m²                           |
| 3                                    | 19-12-2008 | aanbesteding  |                 |                  |                                  |
| 2                                    | 30-04-2008 | ontwerp versie A  |                 |                  | <b>Projectnummer 04 - 005066</b> |
| 1                                    | 14-04-2006 | voorstudie versie A   |                 |                  | Tek./Plot 5066-aa-1dp            |
| Bestandskwaliteit: K:\Wegen\5066\aa2 |            |   |                 |                  |                                  |

Type dwarsprofielen 5 en 6