Grondplan - Deel 2
schaal 1/1000

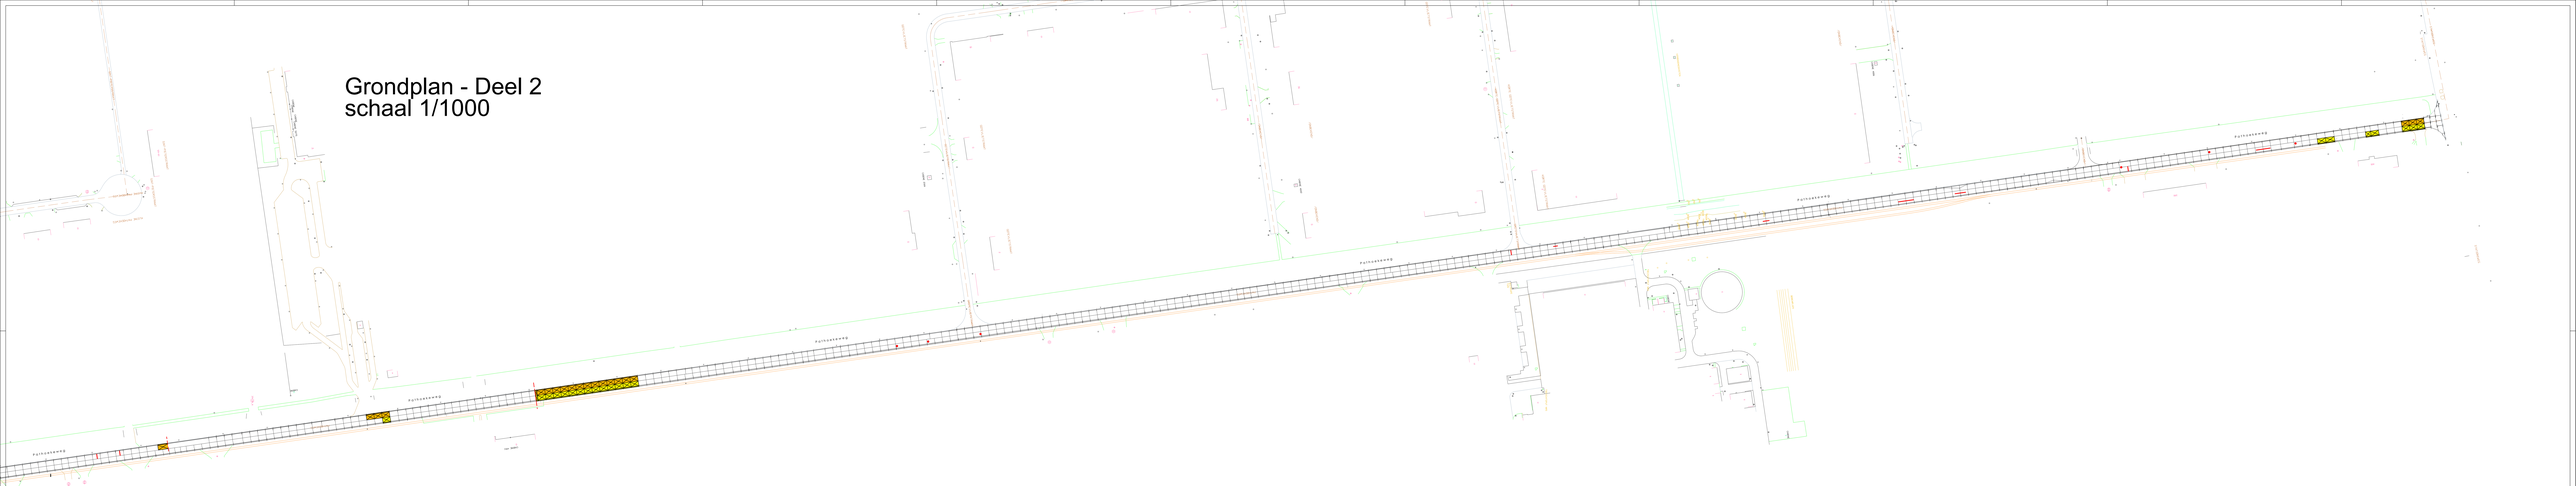
Pathoekeweg
Pathoekeweg
Pathoekeweg