


Kadastrale werkzone 1:  
Bestemmingsstype III



Kadastrale werkzone 2:  
Bestemmingsstype III



<b>Project: Oude Sint-Annadreef 85</b>	
Referentie: K08.4174	Datum: 06/11/2008
<b>LABO DEVLIEGER</b>	
Herenweg 10 8300 Knokke-Heist X. De Cocklaan 32 9830 St-Martens-Latem	

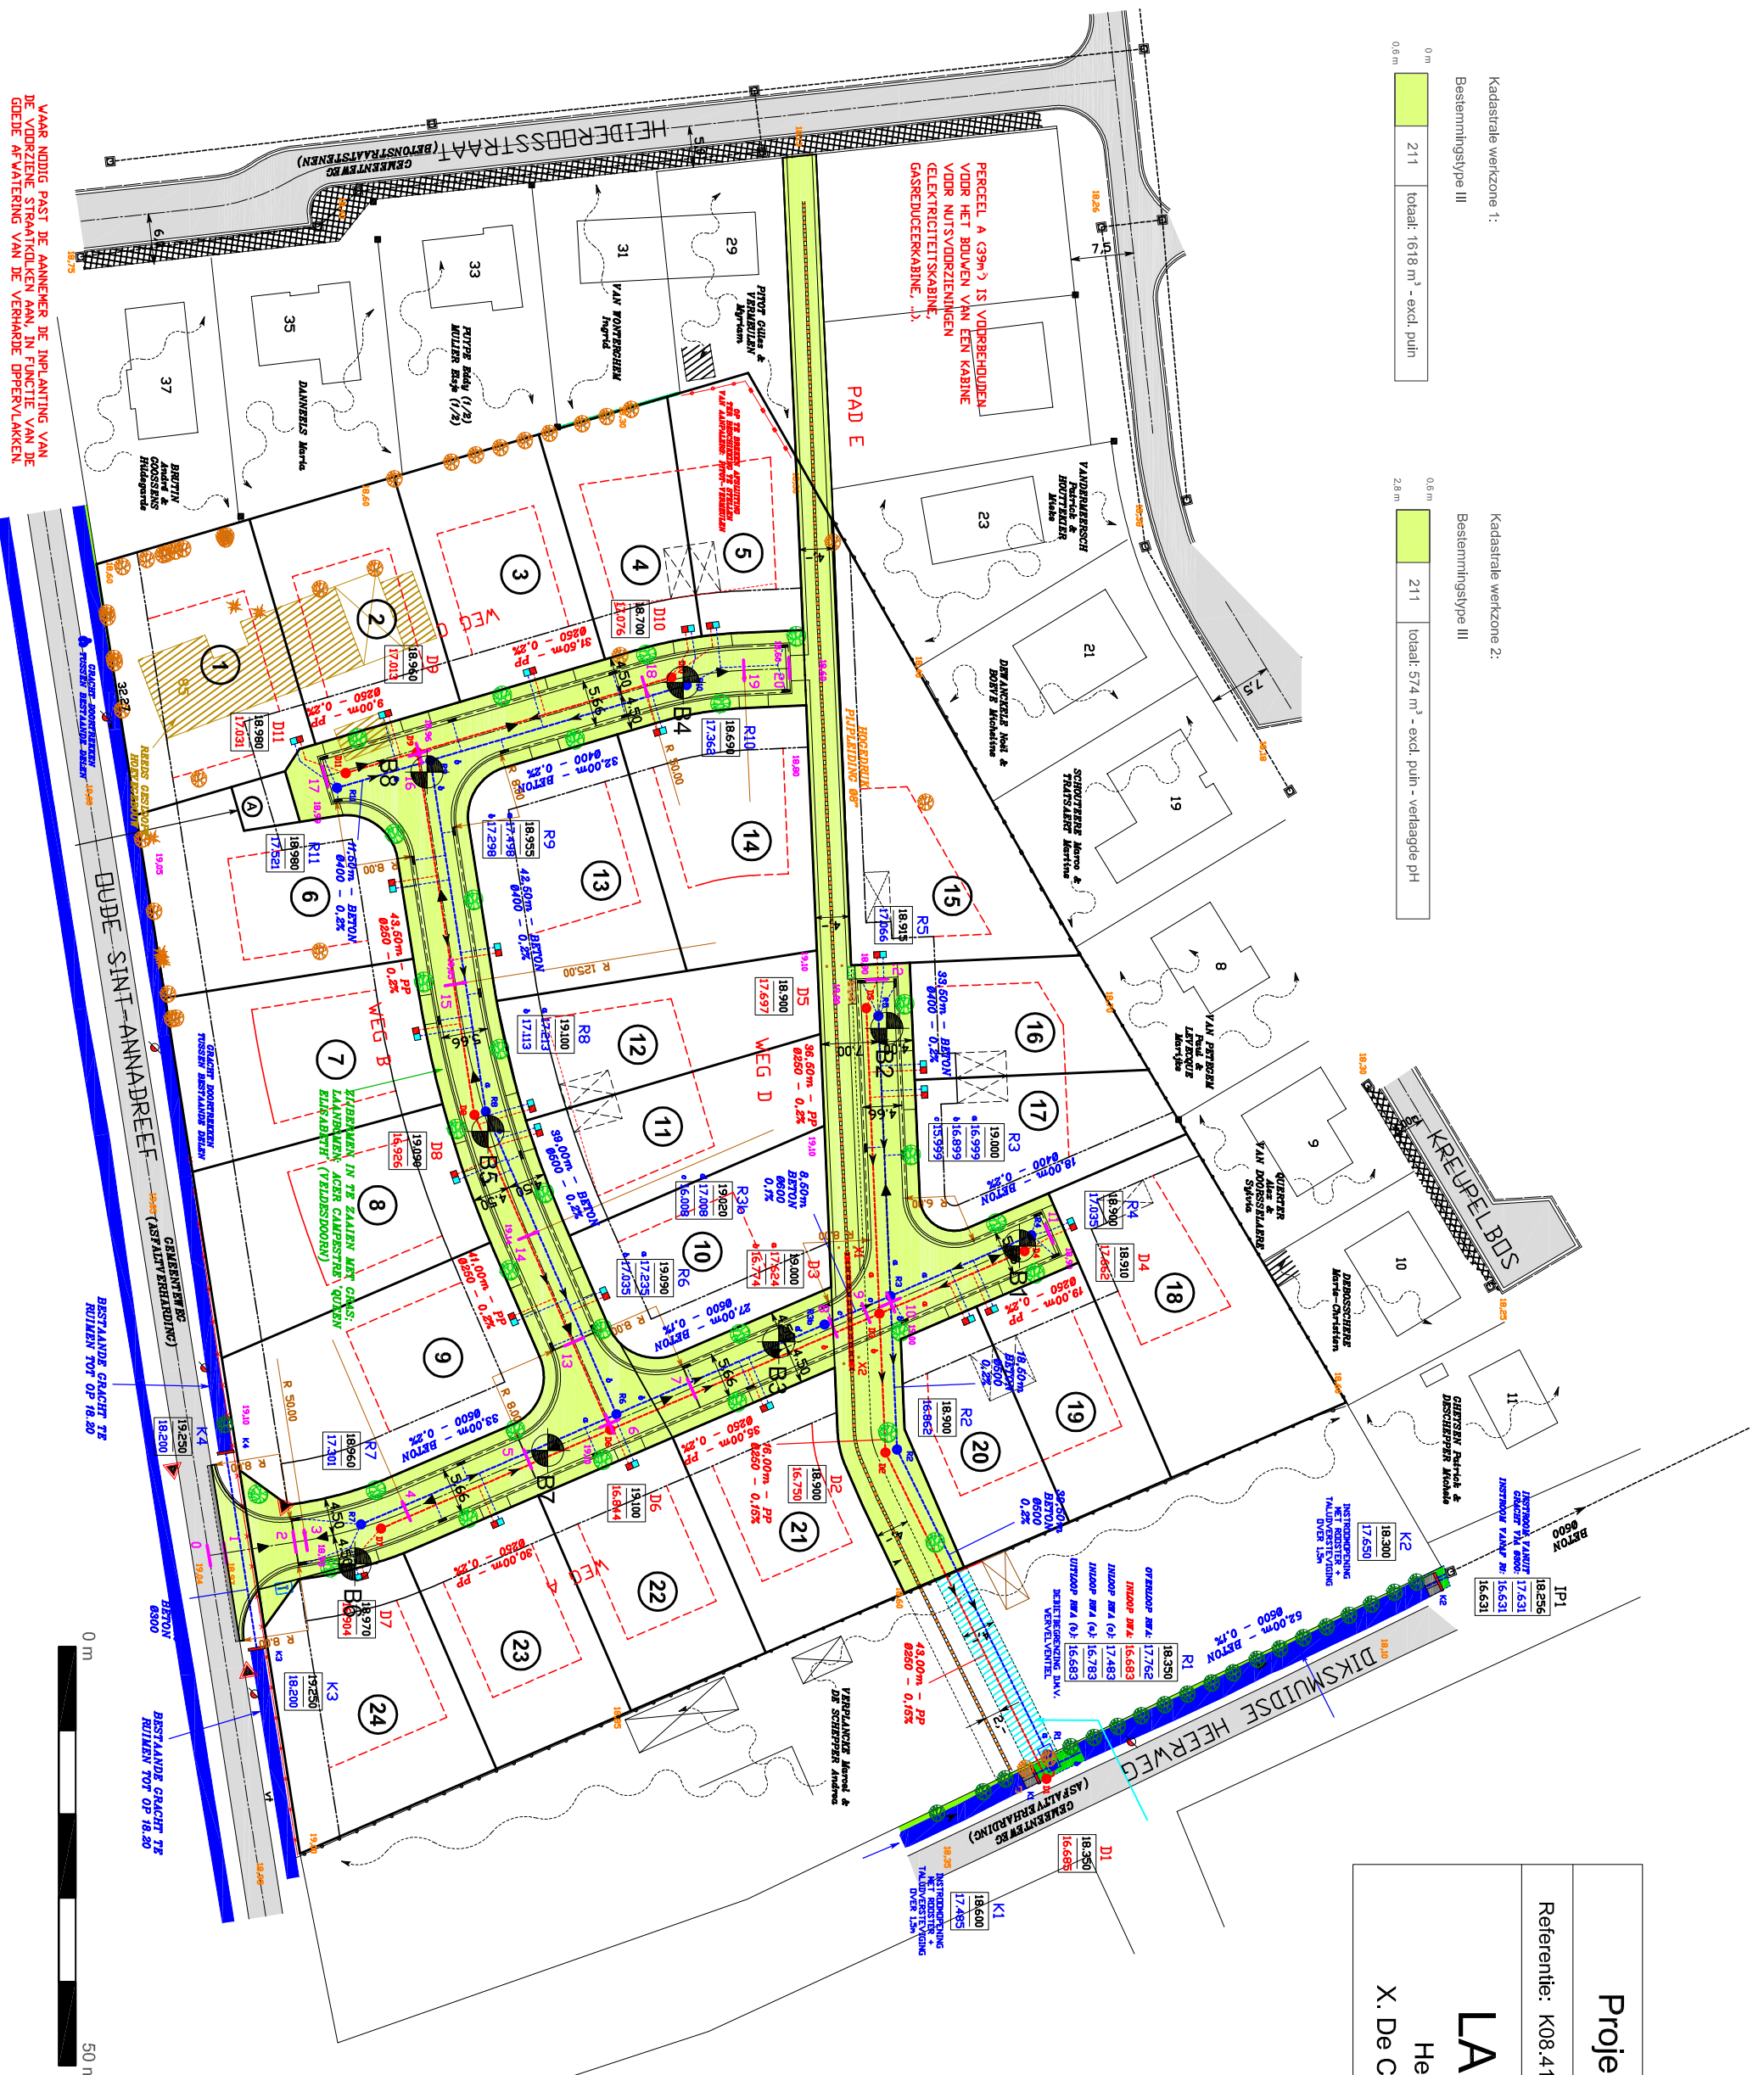

VAAR NODIG PAST DE AANNEMER DE INPLANTING VAN DE VERDREZEN STRAATKOEKEN AAN, IN FUNCTIE VAN DE GOEDE AFWATERING VAN DE VERHARDE OPPERVLAKKEN.



**LEGENDE**

**BESTAANDE TOESTAND**

Hogedruk pijpleiding

**NIEUW AAN TE LEGGEN**

- DWA-riolering met afwaterings-richting en inspectieput
- RWA-riolering met afwaterings-richting en inspectieput
- Huisaansluitputjes riolering
- Pellen inspectieput
- Dekselpeil
- Bodempelil
- 604 9 Dwaarsprofiel met hoogte ontworpen wegas

D4  
6.235  
4.991