BOVENAANZICHT PIJLER 1

Schaal 1/50

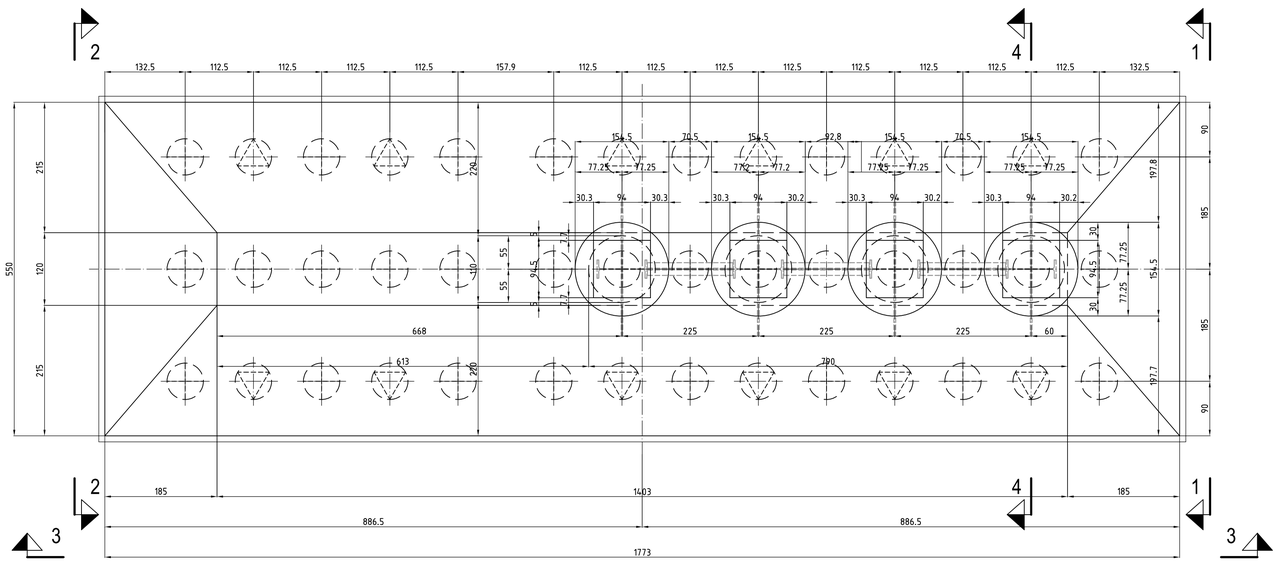

AANZICHT VOLGENS 1-1

Schaal 1/50

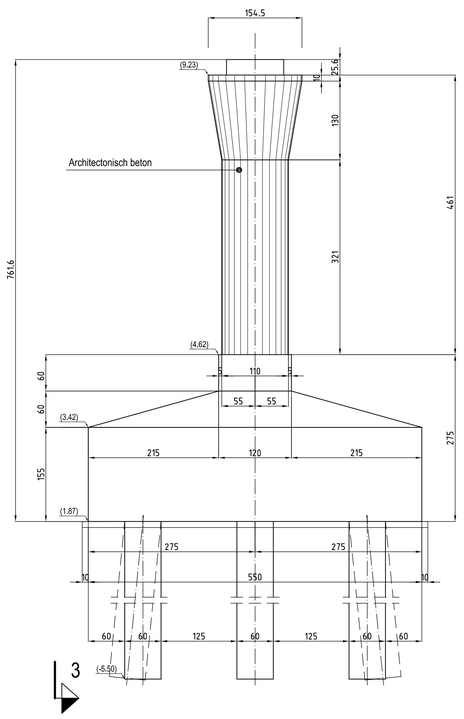

DOORSNEDE 4-4

Schaal 1/50

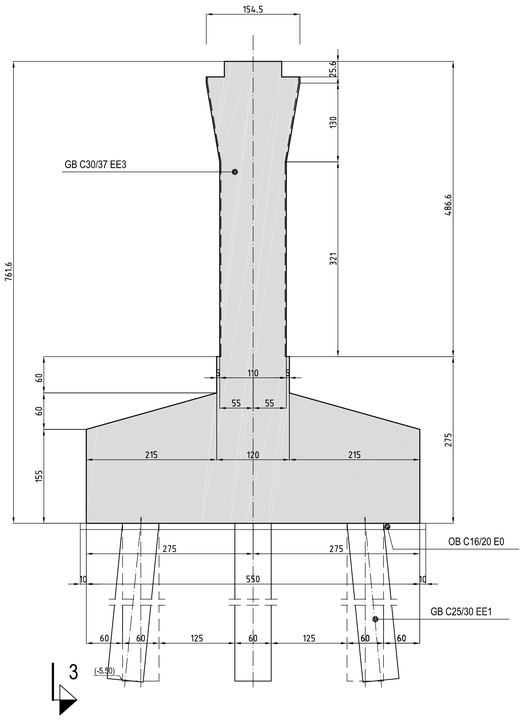

OPMERKING

Pijler 2 vormt het spiegelbeeld van pijler 1

BETONKWALITEIT :
pijlers : GB C30/37 EE3
palen : GB C25/30 EE1
netheidslaag : OB C16/20 E0

Grondverdingende palen diam. 6000mm

rechte palen

palen onder helling 1/10

ARCHITECTONISCH BETON

Schaal 1/2

(Vertikale ribben)

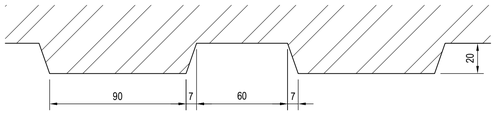

AANZICHT VOLGENS 3-3

Schaal 1/50

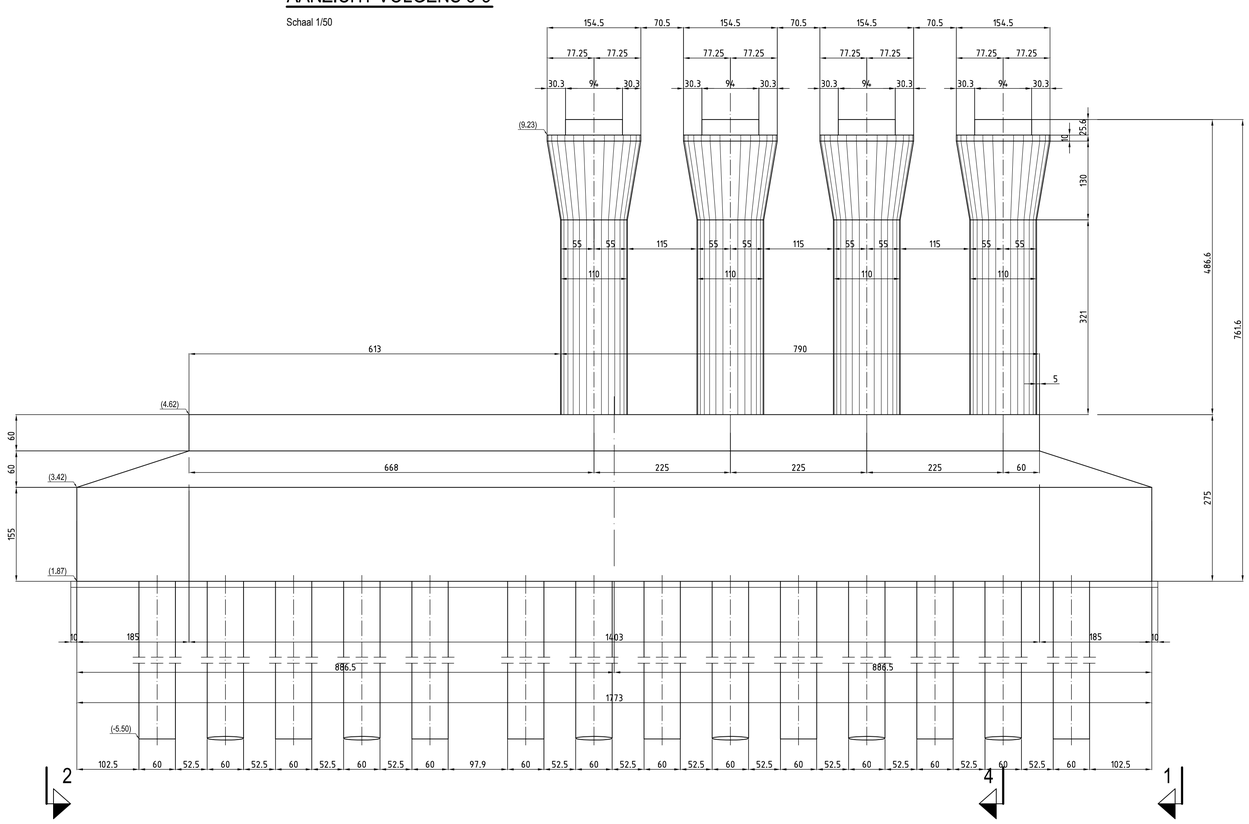

AANZICHT VOLGENS 2-2

Schaal 1/50

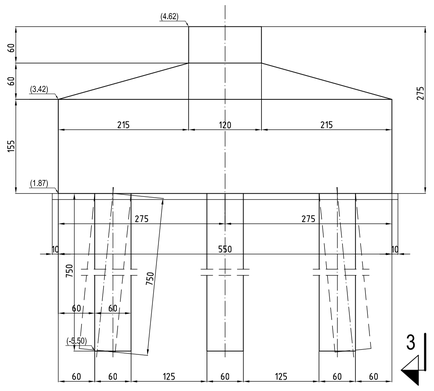

PLAN OPGEMAAKT OP PC-"ACAD 2007"
ALLE MANUELE WIJZIGINGEN ZIJN VERBODEN

WIJZIGINGEN	DATUM	WIJZIGINGEN	IND.	NAAM	VISUM	AANDUIDINGEN
						STUDIE PLANNR.

Stad BRUGGE

LIJN 51: Brugge - Blankenberge
Km 94.854

VERNIEUWEN VAN DE ONDERBRUGGING OVER HET KANAAL BRUGGE - OOSTENDE (Waggelwater)

AANVRAAG STEDENBOUWKUNDIGE VERGUNNING

PIJLER 1: BEKISTING
AANZICHTEN, DOORSNEDEN
AANDUIDING PALEN

SCHALEN:1/50,1/2

Bestek nr.:		PLAN: 14/15	0.63 m²	
Getekend door: J.PEETERS De .. / .. / 2009	Nagezien door: S.MEYHUI De .. / .. / 2009			
Opgemaakt door: ir B.KAMOEN De .. / .. /2009	Stabiliteit en voorgestelde aanpassingen nagezien door: ir P.VANHOOYMISSEN De .. / .. /2009	Voorgesteld, de projectleider: ir L.MAES a.e.i.r. De .. / .. /2009		
Voorgesteld, de afdelingschef: ir CL.BAUDUIN Ondertekend de .../.../ 2009	Goedgekeurd, de dienstchef: ir P.GODART Ondertekend de .../.../ 2009	Goedgekeurd, de directeur-generaal: ir J.M.RAVIART Ondertekend de .../.../ 2009		

Infrabel
DIRECTIE INFRASTRUCTUUR
I-I. 534
Sectie 63

KLASSEMENT
30-3270-0510-94.854-022

17/02/2009 - 09:13:16
D:\users\bfd5100\lbtek\lijn051\derde spoor\waggelwater\bouwaanvraag\KW-0510-094.854-012-013-014-015-016.dwg