

Verordenende maatregelen terrassen 't Zand en Vrijdagmarkt

Aangepast hervastgesteld door de gemeenteraad op 25 november 2019
(nieuwe plaatsingsperiodes in artikelen 1 en 10)

bekendgemaakt op de website www.brugge.be op 27 november 2019

Inleiding

Stad Brugge wil inzetten op kwalitatieve publieke ruimte waarbij (ook) terrassen worden ingericht in harmonie met hun omgeving en in overeenstemming met de nabijgelegen horecazaken.

Deze verordenende maatregelen willen voor de omgeving 't Zand en Vrijdagmarkt deze ambitie waarmaken.

Bijgaand aan deze verordenende maatregelen werd ook een zoneringsplan opgemaakt. Op dit plan worden de maximale zones ingetekend die in aanmerking komen voor de plaatsing van terrassen. Binnen dit document worden de specifieke voorschriften geformuleerd met betrekking tot de uitrusting, het materiaalgebruik en het uitzicht van de terrassen.

Voor alle zaken met betrekking tot publiciteit dient voldaan aan de gemeentelijke stedenbouwkundige verordening op reclames, opschriften uithangborden en andere publiciteitsmiddelen zoals goedgekeurd door de gemeenteraad dd. 31/01/2017 en eventuele latere wijzigingen.

DEEL 1: DE LOSSE TERRASZONE

Aanvullend op de stedelijke politieverordening betreffende het gebruik van de openbare weg en de terrasreglementen betreffende vaste horecaterrassen en losse horecaterrassen op het openbaar domein, stellen deze verordenende maatregelen regels vast voor innames van het openbaar domein door middel van losse terrassen aan horecazaken op 't Zand en de Vrijdagmarkt.

Definitie: inname van het openbaar domein door een horecazaak, bestaande uit tafels en zitmeubelen en eventueel bijkomende uitrustingen zoals parasols, menuborden, plantenbakken, ... voor zover deze eenvoudig weg te nemen zijn en geen blijvende sporen nalaten (bv. boorgaten, tegels verwijderen). Een terras wordt als los beschouwd wanneer het geen constructies omvat waarvoor binnen de Vlaamse of de eigen stedelijke regelgeving een stedenbouwkundige vergunning vereist is (bevloering, wanden, schermen, ...).

Art. 1: Algemene bepalingen

- De losse terras zone mag niet van windschermen, afsluitingspanelen of zonneschermen voorzien worden. Uitzondering hierop zijn de windschermen die stedenbouwkundig vergund zijn. Voor het vervangen van windschermen is een stedenbouwkundige vergunning noodzakelijk. Als principe wordt vooropgesteld dat windschermen enkel op de hoeken van een plein kunnen geplaatst worden.
- Wat de windschermen betreft vermeld in voorgaand punt, geldt volgende reglementering:
 - De diepte van de windschermen beperkt zich tot maximaal de diepte van de losse terraszone.
 - De windschermen hebben een totale hoogte van 0,85m (geschilderd met dekkende verf conform de bepalingen en kleurkeuze van artikel 2) en daarbovenop een glazen doorzichtig paneel met een hoogte van 0,65m. De bovenkant en de voorzijde van dit glazen paneel mogen niet geval zitten in een kader.
 - Op de windschermen zijn geen opschriften, reclameboodschappen of menuborden toegelaten.
- Er mag geen ondervloer of balustrade geplaatst worden tenzij het absoluut noodzakelijk is in functie van het overbruggen van een aanzienlijk niveauverschil. Deze uitzonderingen zijn 't Zand huisnummers 2 en 31.

- De afmetingen en contouren van de terraszone zijn bepaald in het zoneringsplan. Het zoneringsplan is als bijlage toegevoegd aan deze verordening.
- De zonering wordt uitgewerkt op het openbaar domein met klinknagels. Deze bepalen de grenzen van de losse terraszone. Buiten deze losse terraszone mag geen enkel element worden geplaatst of opgesteld.
- Na het terrasseizoen wordt alle terrasmeubilair van de losse terraszone verwijderd van het openbaar domein, uitgezonderd de tafels en stoelen van een vergund winterterras.
- De inname van het openbaar domein is steeds precair.
- Een open zomer terras (in het terrasreglement wordt dit PERIODE 1 genoemd) kan worden uitgebaut vanaf de 1^e zaterdag van de paasvakantie tot en met de laatste zondag van de kerstvakantie. Een winterterras (in het terrasreglement wordt dit PERIODE 2 genoemd) wordt geplaatst vanaf de eerste maandag na de kerstvakantie tot en met de laatste vrijdag voor de paasvakantie. Dit behoudens een andere beslissing van het college van burgemeester en schepenen.
- De uitbating van een terras mag de omgeving niet vervuilen. De terrasuitbater is verantwoordelijk voor het goed onderhouden van zijn terras en onmiddellijke omgeving.
- Er mag geen schade worden aangebracht aan de straatbevoering.
- Het greppelwater moet ongehinderd kunnen afvloeien.
- De vergunning wordt verleend op naam van de uitbater en is niet overdraagbaar.

Art. 2: Kleurkeuze

Een terrasuitbater heeft de keuze uit vijf kleuren. Binnen dit kleurenpalet mag elke zaak maximaal twee kleuren kiezen waarmee het meubilair van de losse terraszone wordt uitgewerkt.

- Ecrû:




Stofkleur: 0001
NCS: S 0500-N
RAL-kleur: 9003

- Beige



Stofkleur: 8902
NCS: S 3010-Y30R
RAL-kleur: 1001

- Bruyère

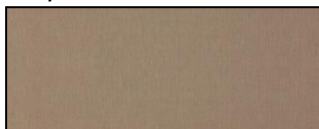

Stofkleur: 8779
NCS: S 5010-Y30R
RAL-kleur: 7002

- Flanelle chiné



Stofkleur: U104
NCS: S 5502-B
RAL-kleur: 7037

▪ **Noir**



Stofkleur: 6028
NCS: S 9000-N
RAL-kleur: 9011

Art. 3: Tafels en stoelen

Definitie: stoel: zitmeubel voor 1 persoon; zitbank: zitmeubel, op stoelhoogte, voor maximum drie personen.

§1 Algemeen

- Tafels en stoelen mogen niet worden vastgehecht aan de openbare weg.
- De kleurkeuze dient, behalve bij de keuze voor onbeschilderd hout, afgestemd te worden op de twee gekozen kleuren voor de vormgeving van de ganse zaak (zie artikel 2).
- Verwarming of verlichting mag niet ingewerkt worden in de tafels of de stoelen.
- Er moet gekozen worden voor losstaande stoelen of tafels van een degelijke kwaliteit die eenvoudig en onmiddellijk wegneembaar en op te bergen zijn.
- Publiciteit op de tafels en stoelen is niet toegelaten.

§2 Materiaal

- De voorkeur gaat uit naar natuurlijk materialen.
- Gebruik van kwalitatief kunststofmateriaal is toegelaten.
- Plastiek en blinkend metaal worden niet toegelaten.

§3 Type:

- Zitbanken worden enkel toegelaten op de zijgrenzen van de open terraszone van een zaak.
- Hoge praattafels en barstoelen worden niet toegelaten.
- Tuin-, strand- of lage loungestoelen worden niet toegelaten.

Art. 4: Parasols

Definitie: opvouwbare, op zichzelf staande constructie op één steun met een effen kleur, die bescherming biedt tegen zon en regen

§1 Algemeen

- De kleurkeuze dient afgestemd te worden op de twee gekozen kleuren voor de vormgeving van de ganse zaak (zie artikel 2).
- De parasol is effen van kleur.
- Er kan gewerkt worden met een afhangende rand. Enkel op deze afhangende rand kan de naam van de horecazaak aangebracht worden, conform de bepalingen van de reclameverordening. Parasols mogen verankerd worden in de grond. Buiten het terrasseizoen moet de verankering afgesloten worden. Hiervoor wordt een akkoord gemaakt met de dienst Openbaar Domein van de Stad Brugge.
- Parasols reiken in open toestand nooit verder dan de toegestane terraszone.
- Parasols zijn enkel toegelaten tijdens het terrasseizoen en dus niet in de winter.
- Reclame op de parasol wordt niet toegestaan noch aan de binnenzijde of buitenzijde.

§2 Materiaal

- De parasol bestaat uit een brandvertragend zeildoek.

§3 Type

- Vierhoekig model; ronde parasols worden niet toegelaten.
- Er dient gekozen voor 1 type parasol per zaak.
- Een zonneluifel wordt niet toegelaten. Uitzondering hierop zijn de zonneluifels die stedenbouwkundig vergund zijn. Voor het vervangen van zonneluifels is een stedenbouwkundige vergunning noodzakelijk.
- Er wordt geen hoogte opgelegd. Echter dient dit per horecazaak uniform te zijn. De obstakelvrije hoogte van 2,2 meter dient te allen tijde gegarandeerd.

Art. 5: Plantenbakken

Definitie: houders waarin planten worden geplaatst voor decoratieve doeleinden en als afscheiding tussen de verschillende horecazaken.

§1 Algemeen

- De tussenruimte tussen de verschillende plantenbakken moet minstens 50 cm zijn.
- Zowel de plantenbakken als de planten staan volledig binnen de terraszone.
- Reclame of publiciteit op de plantenbakken is niet toegelaten.
- De voorzijde van de terraszone mag over de volledige lengte toegankelijk zijn. Er worden bijgevolg geen plantenbakken opgelegd aan de voorzijde. De andere zijden dienen afgeschermd met plantenbakken.
- De plantenbakken mogen niet verankerd worden in het openbaar domein.
- De groeninvulling moet natuurlijk, kwalitatief en duurzaam zijn en goed onderhouden worden. Bloembakken zonder planten of kunstplanten zijn niet toegelaten.
- De kleurkeuze dient, behalve bij de keuze voor onbeschilderd hout, afgestemd te worden op de twee gekozen kleuren voor de vormgeving van de ganse zaak (zie artikel 2).
- Plantenbakken kunnen gedeeld worden met het buurpand om te vermijden dat er twee plantenbakken naast elkaar geplaatst worden. De plantenbakken dienen dan op de scheiding geplaatst te worden.

§2 Materiaal

- De uitvoering van de bakken is sober en in natuurhout en geschilderd in één van de twee gekozen kleuren voor de vormgeving van de ganse zaak.
- Gebruik van kwalitatief kunststofmateriaal is toegelaten.

§3 Type

- Rechthoekig model.
- De bakken hebben een maximale hoogte van 80 cm en zijn 40 cm diep.

Art. 6: Menuborden

Definitie: een bord voor het bekendmaken van waren en berekende prijzen van dranken, spijzen of maaltijden die aangeboden worden in de horecazaak van het aanpalende terras.

§1 Algemeen

- De hoogte van het menubord is beperkt tot een hoogte van 1,2 meter en een breedte van 80 centimeter.
- Het aantal menuborden per zaak wordt beperkt tot 1. Bij horecazaken met een gevelbreedte van meer dan 10 meter kan 1 bijkomend menubord geplaatst worden. De menuborden mogen niet gegroepeerd worden.

- Het menubord dient binnen de losse terraszone geplaatst te worden.
- Enkel vermelding van tekst en prijs is toegelaten.
- Sandwichpanelen worden niet toegelaten.
- Menuborden mogen aan het uiteinde van de plantenbakken bevestigd worden.

§2 Type

- Een digitale menukaart wordt toegelaten. Op de digitale menukaart mogen geen afbeeldingen en reclame voorzien worden.
- Een digitale menukaart kan bestaan uit verschillende pagina's die "in loop" gespeeld worden.

Art. 7: Verwarmingselementen

- Losstaande verwarmingselementen (vuurmanden, vuurschalen en kachels) of geïntegreerde verwarmingselementen (bv. in parasols) zijn niet toegestaan.

Art. 8: Verlichtingselementen

- Losstaande verlichtingselementen of geïntegreerde verlichtingselementen (bv. in parasols) zijn niet toegestaan.

Art. 9: Overige

- Sierbomen worden toegestaan links en rechts van de ingang tot de horecazaak. Dit betekent zowel de ingang van de zaak ter hoogte van de losse terraszone (loodrecht op de voordeur) als van de permanente terraszone. De sierbomen hebben een diameter van maximaal 80 cm en een hoogte van maximaal 1,2m. Er mag geen reclame, versiering of tekstvermelding op de pot of aan de plant hangen. De bloempotten zijn in natuurlijke materialen. Gebruik van kwalitatief kunststofmateriaal kan toegelaten worden. Plastiek en blinkend metaal worden niet toegelaten.
- Het is niet toegelaten geluidsinstallaties/geluidsuitzendingen/luidsprekers op een terras aan te brengen/te voorzien.
- Het is niet toegelaten audiovisuele installaties te voorzien op de losse terraszone.
- Het is niet toegelaten constructies of uitrustingen op een terras aan te brengen die het mogelijk maken vanaf het terras voedingswaren en/of drank te verkopen aan voorbijgangers. Het is verboden om vanaf het terras te verkopen aan passanten, onverschillig om welk product het gaat.
- Partytenten zijn niet toegelaten.
- Losstaande alleenstaande asbakken zijn niet toegelaten.

DEEL 2: DE VASTE TERRASSEN

Definitie: een terras wordt als vast beschouwd wanneer het constructies omvat waarvoor binnen de Vlaamse of de eigen stedelijke regelgeving een stedenbouwkundige vergunning vereist is (bevloering, wanden, schermen,...).

Art. 10: Algemene bepalingen

- Vaste constructies zijn te allen tijde demontabel en de bevestiging op het openbaar domein wordt uitgevoerd met niet schendende verankeringspunten.
- Vaste terrassen mogen het hele jaar door geplaatst en uitgebaat worden.
- Enkel huisnummers 2 en 31 van 't Zand hebben vaste constructies.

Art. 11: Kleurkeuze

- De vaste constructie wordt afgewerkt met een dekkende verf. Bij vernieuwing of overname van de vaste terrasconstructie moet gekozen worden voor 1 of maximum 2 van de 5 vastgelegde kleuren conform artikel 2 van deze verordende maatregelen.

DEEL 3: DE PERMANENTE TERRASSEN


Definitie: een terras wordt als permanent beschouwd wanneer het een vast terras betreft die het hele jaar door wordt uitgesteld.

Art. 12: Algemene bepalingen

- Enkel huisnummers 5 tot en met 31 van 't Zand hebben permanente terrasconstructies.

Art. 13: Kleurkeuze

- Bij vernieuwing of vervanging van de permanente terrasconstructie is steeds een stedenbouwkundige vergunning vereist en moet gekozen worden voor 1 of maximum 2 van de 5 vastgelegde kleuren conform artikel 2 van deze verordende maatregelen.

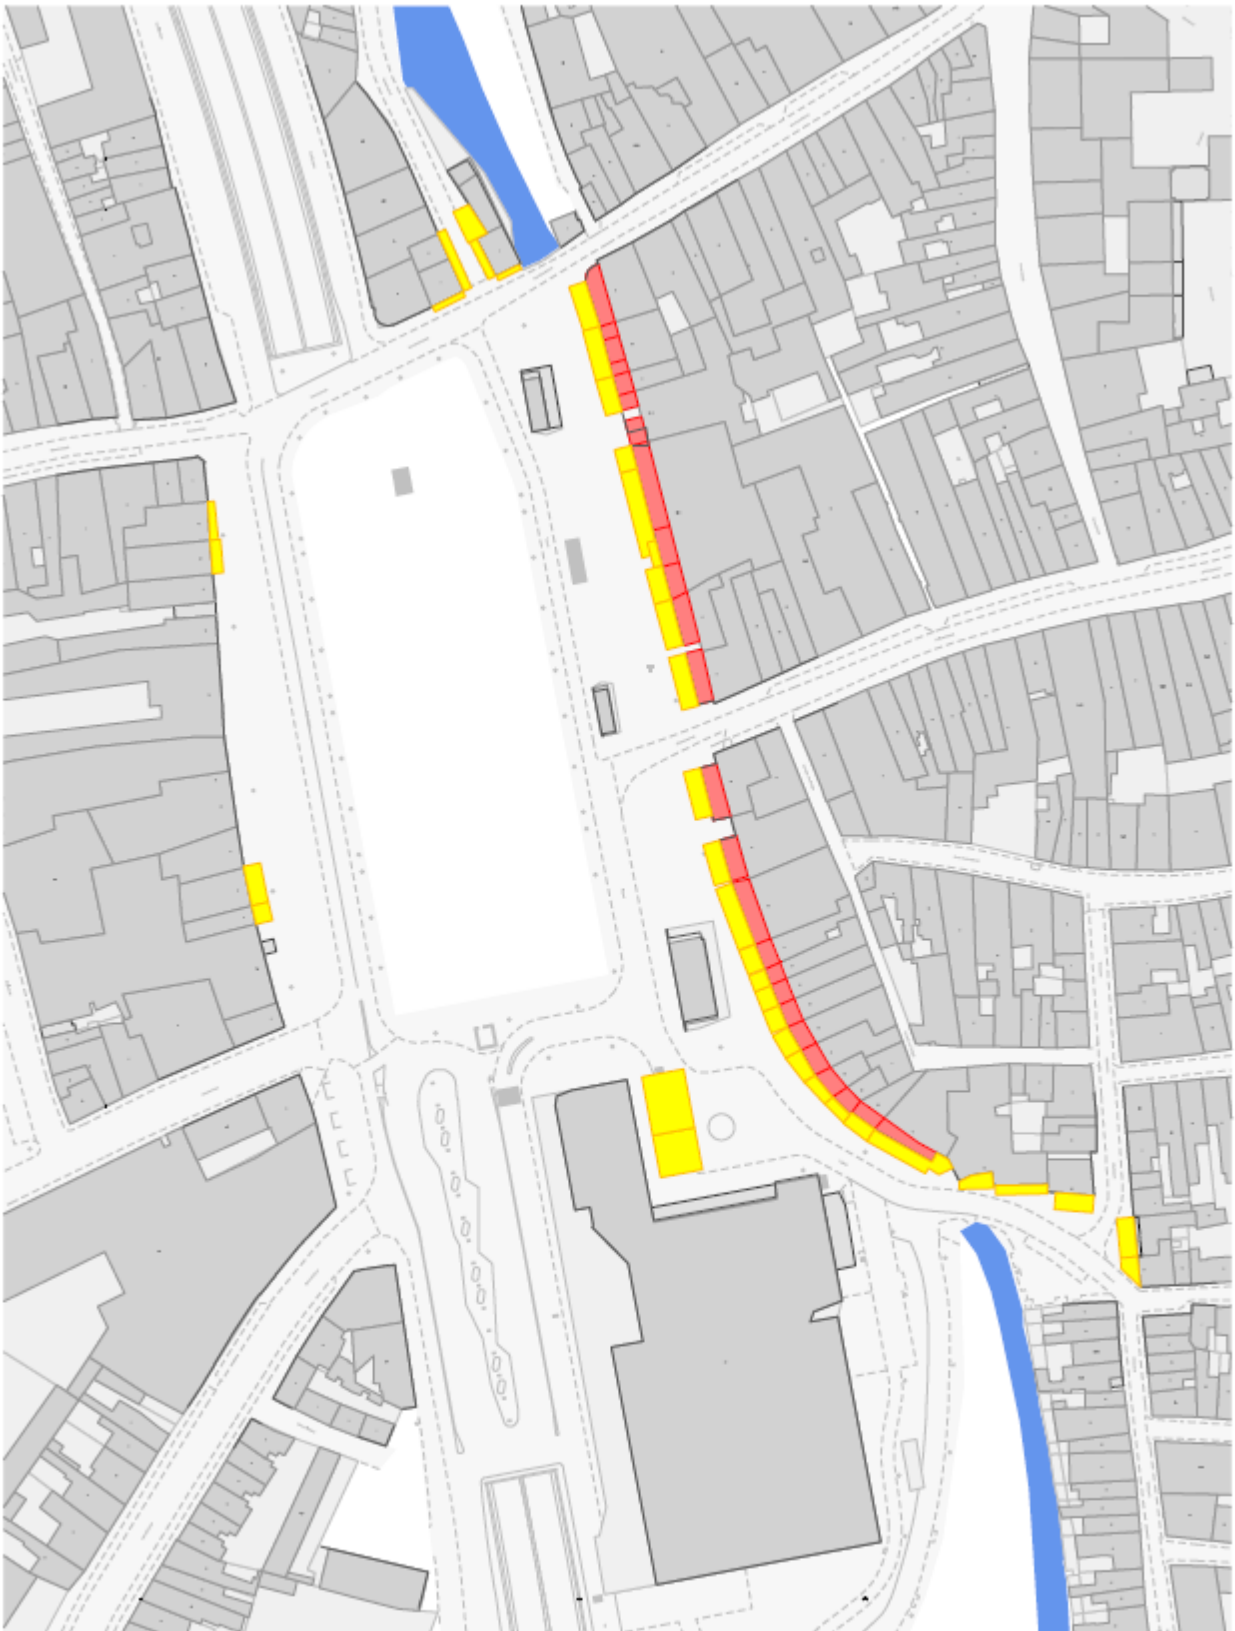

	<p>'t Zand Terrassen Inplanting terrassen, Overzichtsplan - Nieuwe Toestand schaal: 1/1000 5/10/2017 ws</p>
---	---