

Bijlage 1. Gegeorefereerd plan bij het ministerieel besluit tot voorlopige bescherming als monument van hakhoutperceel zogenaamd 'Blauwe Torenbosje' in Brugge (Sint-Pieters)

Provincie: West-Vlaanderen

Gemeente: Brugge, 10de afdeling, sectie N

Objectnummer: 4.01/31005/2201.1

Dossiernummer: 4.001/31005/130.1

Omschrijving:

Hakhoutperceel zogenaamd 'Blauwe Torenbosje', Blankenbergse Steenweg zonder nummer

Mij bekend om gevoegd te worden bij het besluit van heden:


Brussel,


11 APR. 2016


De Vlaamse minister van Buitenlands Beleid en Onroerend Erfgoed,



Geert BOURGEOIS

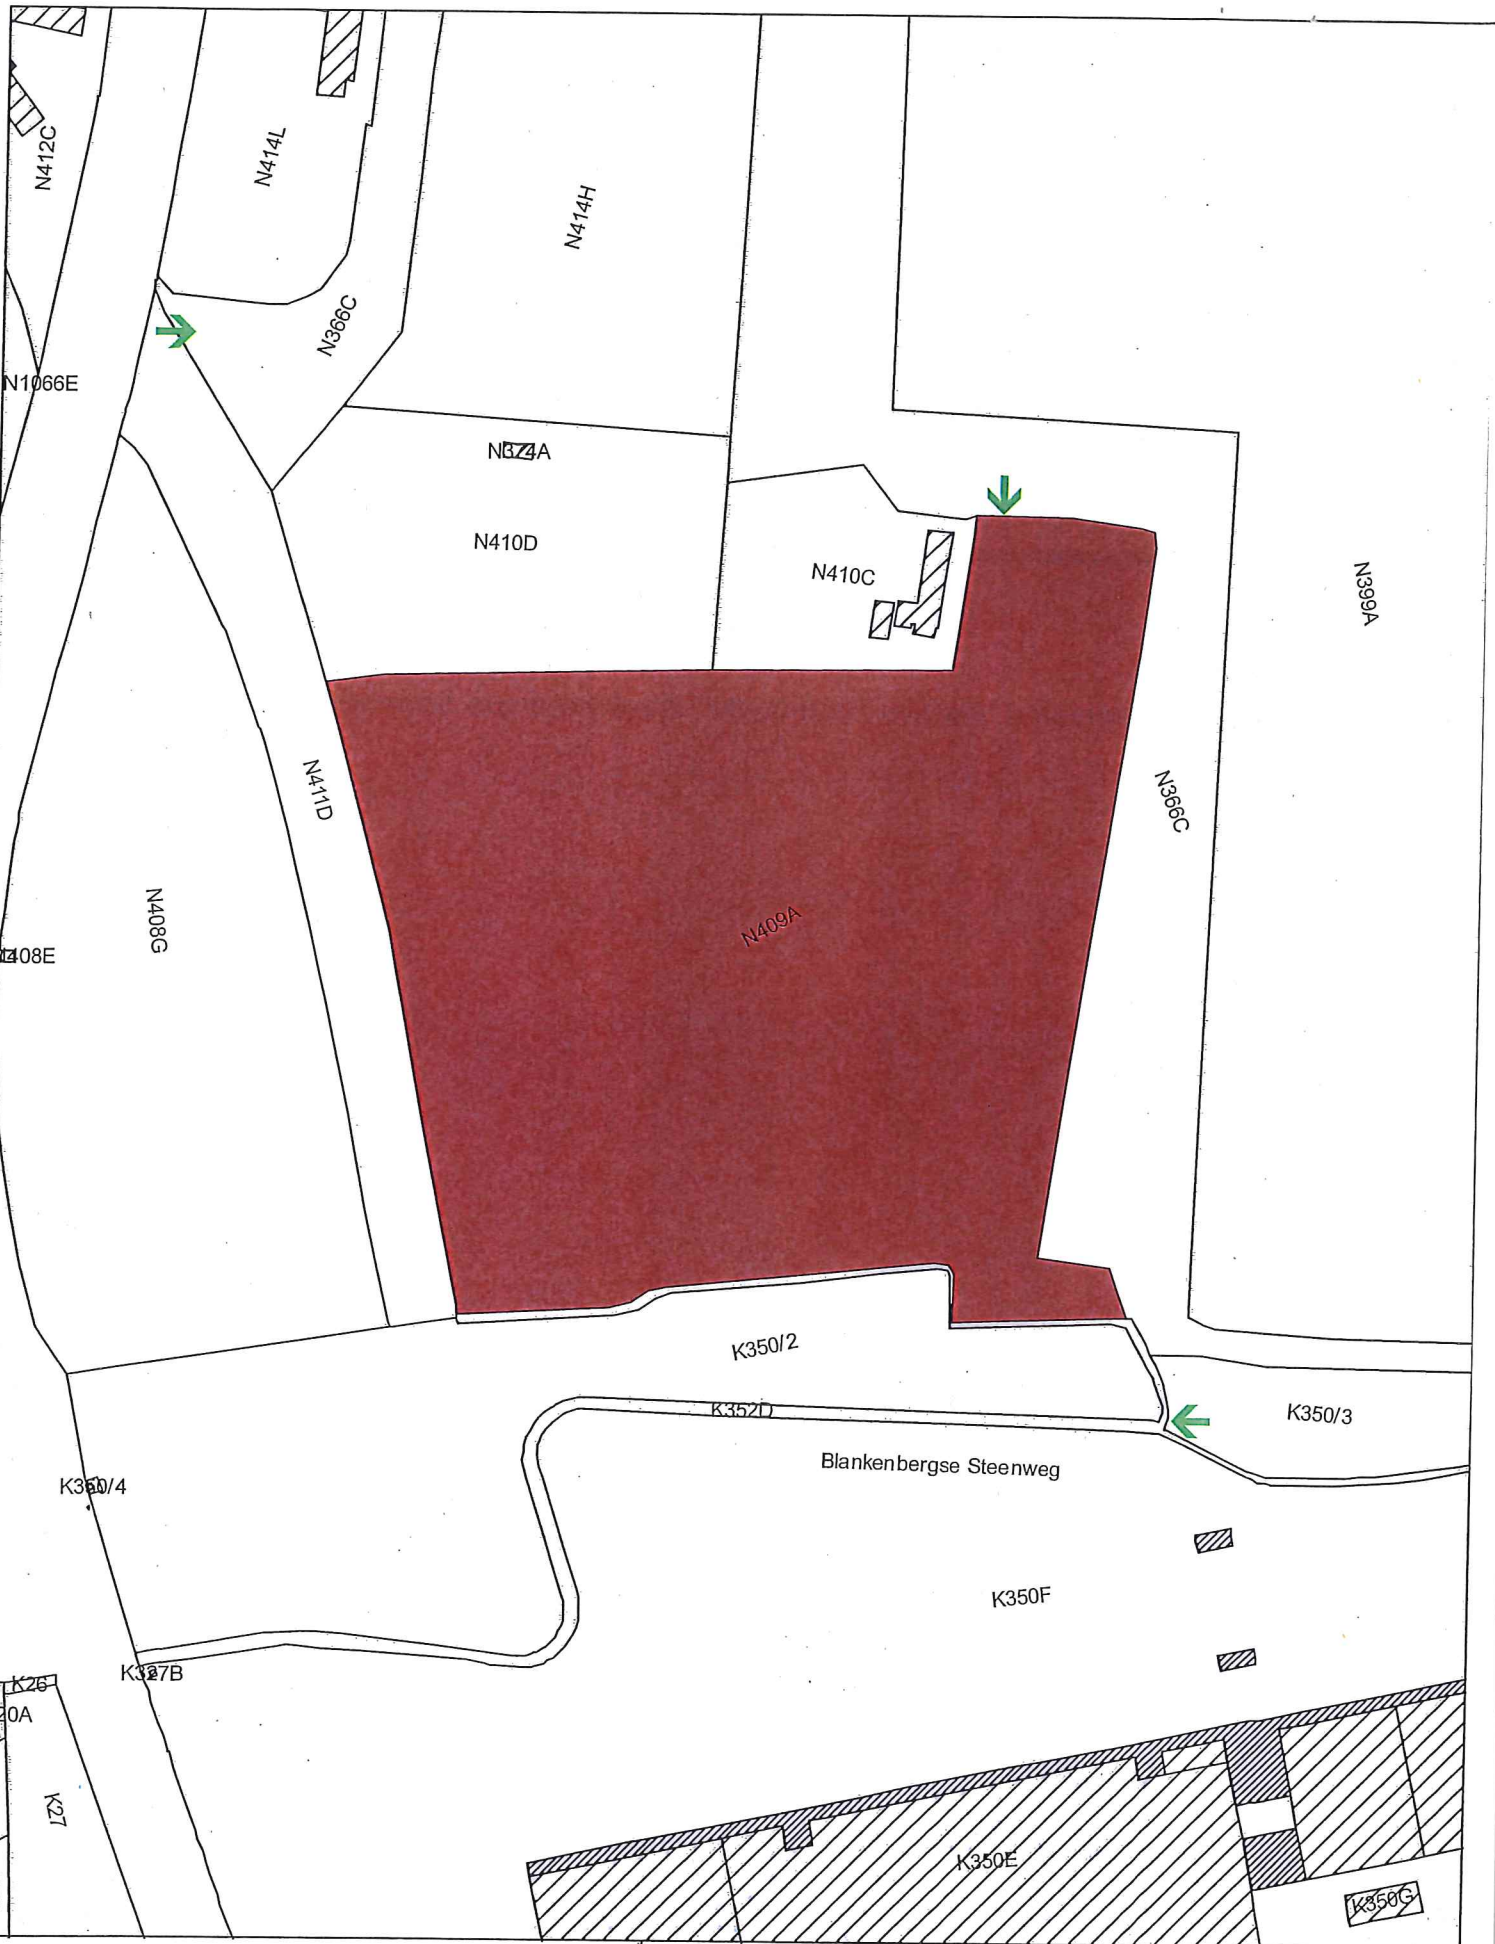

 Monument

 Plaats van aanplakking van het bericht over het openbaar onderzoek.

Schaal: 1/2.500 

Afbakening gebaseerd op het GRB. Datum raadpleging: 30/03/2016

