

3.P.A. Domein TUDOR


Onderlegger opgemaakt 26-10-1981



schaal 1:2500

Liggingsplan

schaal 1:10000

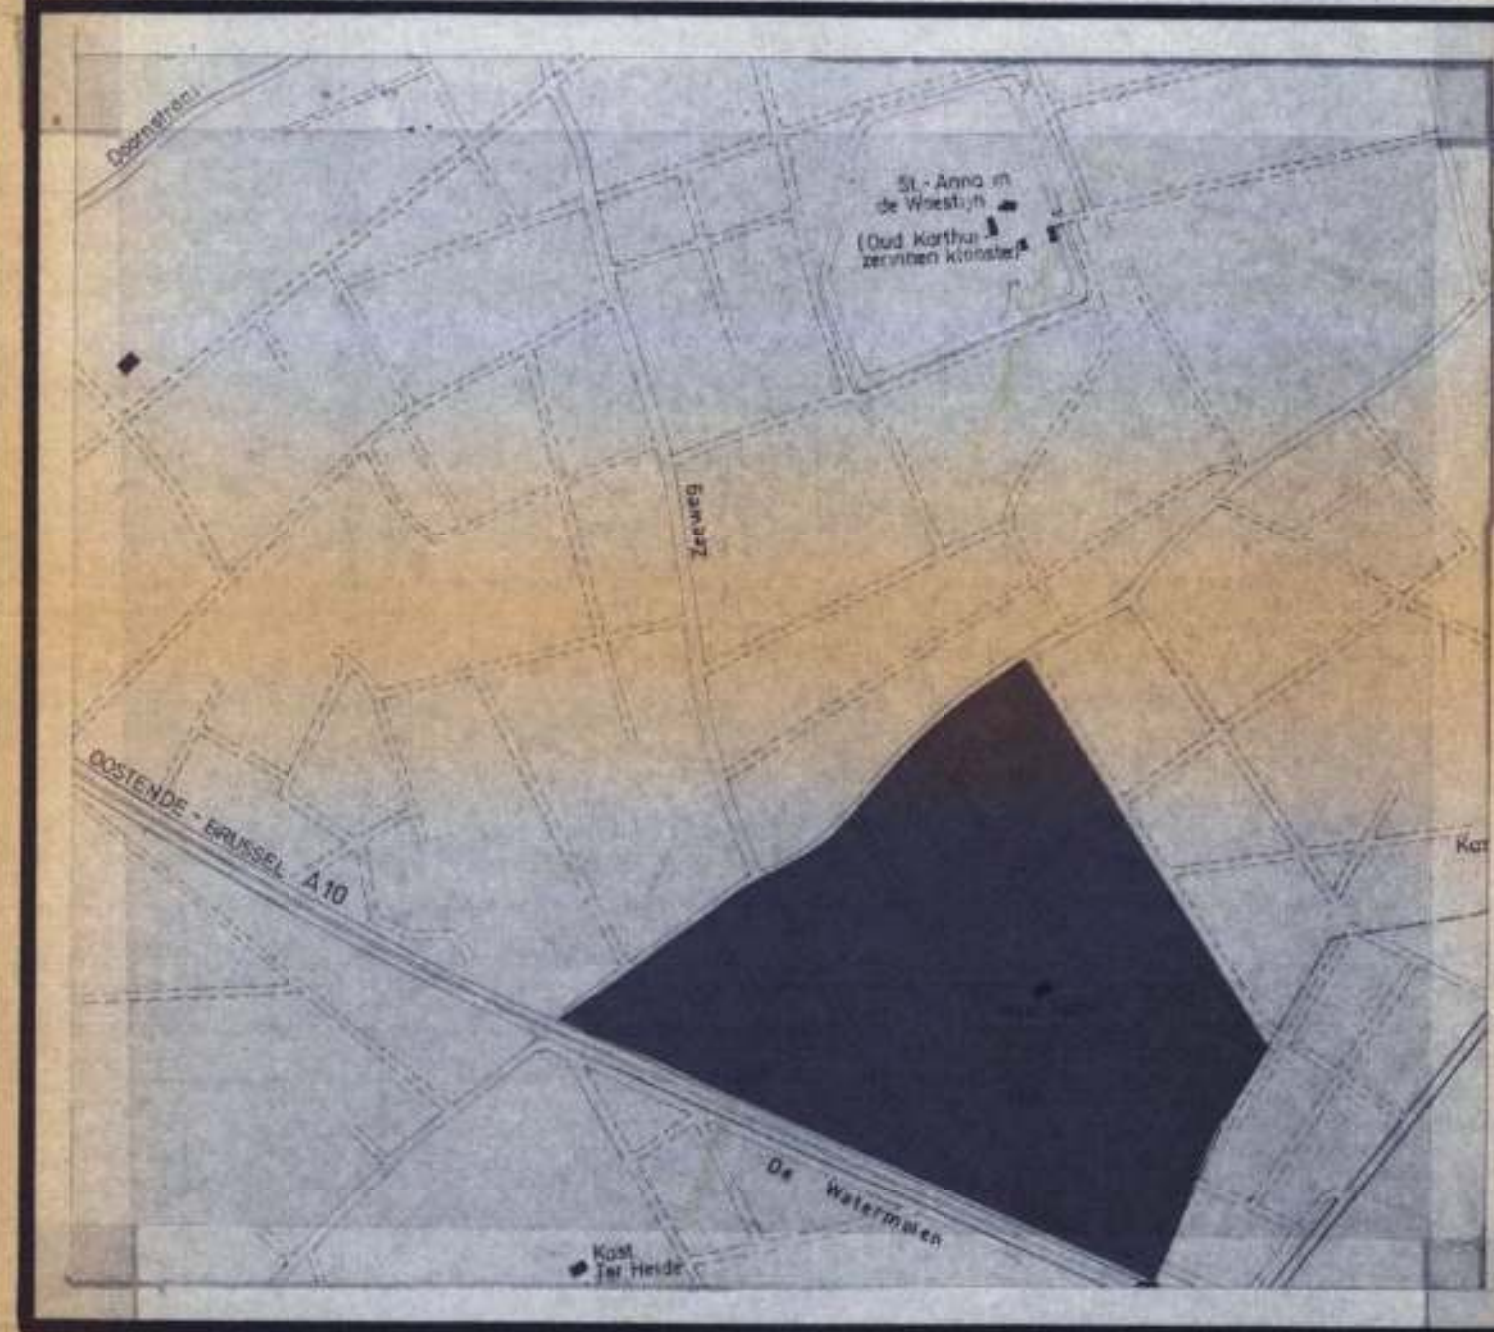


Stedebouwkundige Voorschriften

enig artikel



1. Bestemming: openbaar park voor passieve recreatie.
2. Geen enkel gedeelte van het gebied mag aan de voorgenomen bestemming onttrokken worden.
3. Enkel konstrukties mogen worden opgericht welke noodzakelijk mochten blijken voor de passieve funktie van de bedoelde bestemming. Alle beheersdaden en werken waarvan de uitvoering het voortbestaan van een deel der groene ruimten in gedrang zouden kunnen brengen, o.a. ontbossen, het vellen van hoogstammige bomen -ontginnen, wijzigen van de vegetatie of van het reliëf, optrekken van gebouwen, dienen onderworpen te worden aan de goedkeuring van het Ministerie van de Vlaamse Gemeenschap - A.R.O.L., dienst van het Algemeen Beleid en de dienst van het Groenplan.
4. Het gebied mag met geen erfdienstbaarheden belast worden en de groene ruimte moet kosteloos opengesteld zijn voor het publiek.

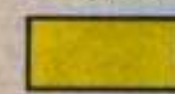

1. Bestemming: deze zone is bestemd voor openbare weg.

STAD BRUGGE

DIENT DER WERKEN
DIENST URBANISATIE
4e AFDELING

BPA Domein TUDOR
wijzigt en vervangt KB

Administratie voor Volksgezondheid
en Leefmilieu
Mij bekend om gevoegd te worden bij
het besluit van heden
Nr. 73030/112
Brussel, 10-03-1985
De Gemeenschapsminister van Volksgezondheid,
Ordnings-, Leefmilieu- en Natuurbehoud,

P. AKKERMANS

Bestemmingsplan.

OPGEMAAKT DOOR:

M. Troffaes

e.a. arch. M. TROFFAES

GEVISEERD DOOR:

H. Du Laing

ir. arch. H. DU LAING

VOORGESTELD DOOR:

J. Gorissen

ir. J. GORISSEN

GEZIEN EN VOORLOPIG AANVAARD DOOR DE GEMEENTERAAD IN ZITTING VAN: 31 januari 1984

De Secretaris,

R. Lombaerts

R. LOMBAERTS



Zegel der gemeente

De Burgemeester,

P. Van Acker

P. Van Acker

HET COLLEGE VAN BURGEMEESTER EN SCHEPTELEN BEVESTIGT DAT ONDERHET WEG PLAN TER INZAGE VAN HET PUBLIEK OP HET GEMEENTEHUIS WERD NEERGELEGD VAN 9 maart 1984 TOT 18 april 1984

De Secretaris,

R. Lombaerts

R. LOMBAERTS



Zegel der gemeente

De Burgemeester,

P. Van Acker

P. Van Acker

GEZIEN EN DEFINITIEF AANVAARD DOOR DE GEMEENTERAAD IN ZITTING VAN: 18 september 1984

De Secretaris,

R. Lombaerts

R. LOMBAERTS



Zegel der gemeente

De Burgemeester,

P. Van Acker

P. Van Acker

De Secretaris,

R. Lombaerts

R. LOMBAERTS



Zegel der gemeente

De Burgemeester,

P. Van Acker

P. Van Acker

Klassement: Dossier: Datum: 1-12-1983 Tekenaar: Amsel P. Schalen: 1:2500 Blad: Aantal: