

Bijlage 1. Gegeorefereerd plan bij het ministerieel besluit tot voorlopige bescherming als monument van geknotte grensboom zogenaamd 'Den Olifant' in Brugge (Assebroek)

Provincie: West-Vlaanderen

Gemeente: Brugge, 21ste afdeling, sectie A

Objectnummer: 4.01/31005/2199.1

Dossiernummer: 4.001/31005/128.1

Omschrijving:

Geknotte grensboom zogenaamd 'Den Olifant', Paalbos, Ter Lo, Warande zonder nummer


Mij bekend om gevoegd te worden bij het besluit van heden:

Brussel, 11 APR. 2016


De Vlaamse minister van Buitenlands Beleid en Onroerend Erfgoed,



Geert BOURGEOIS

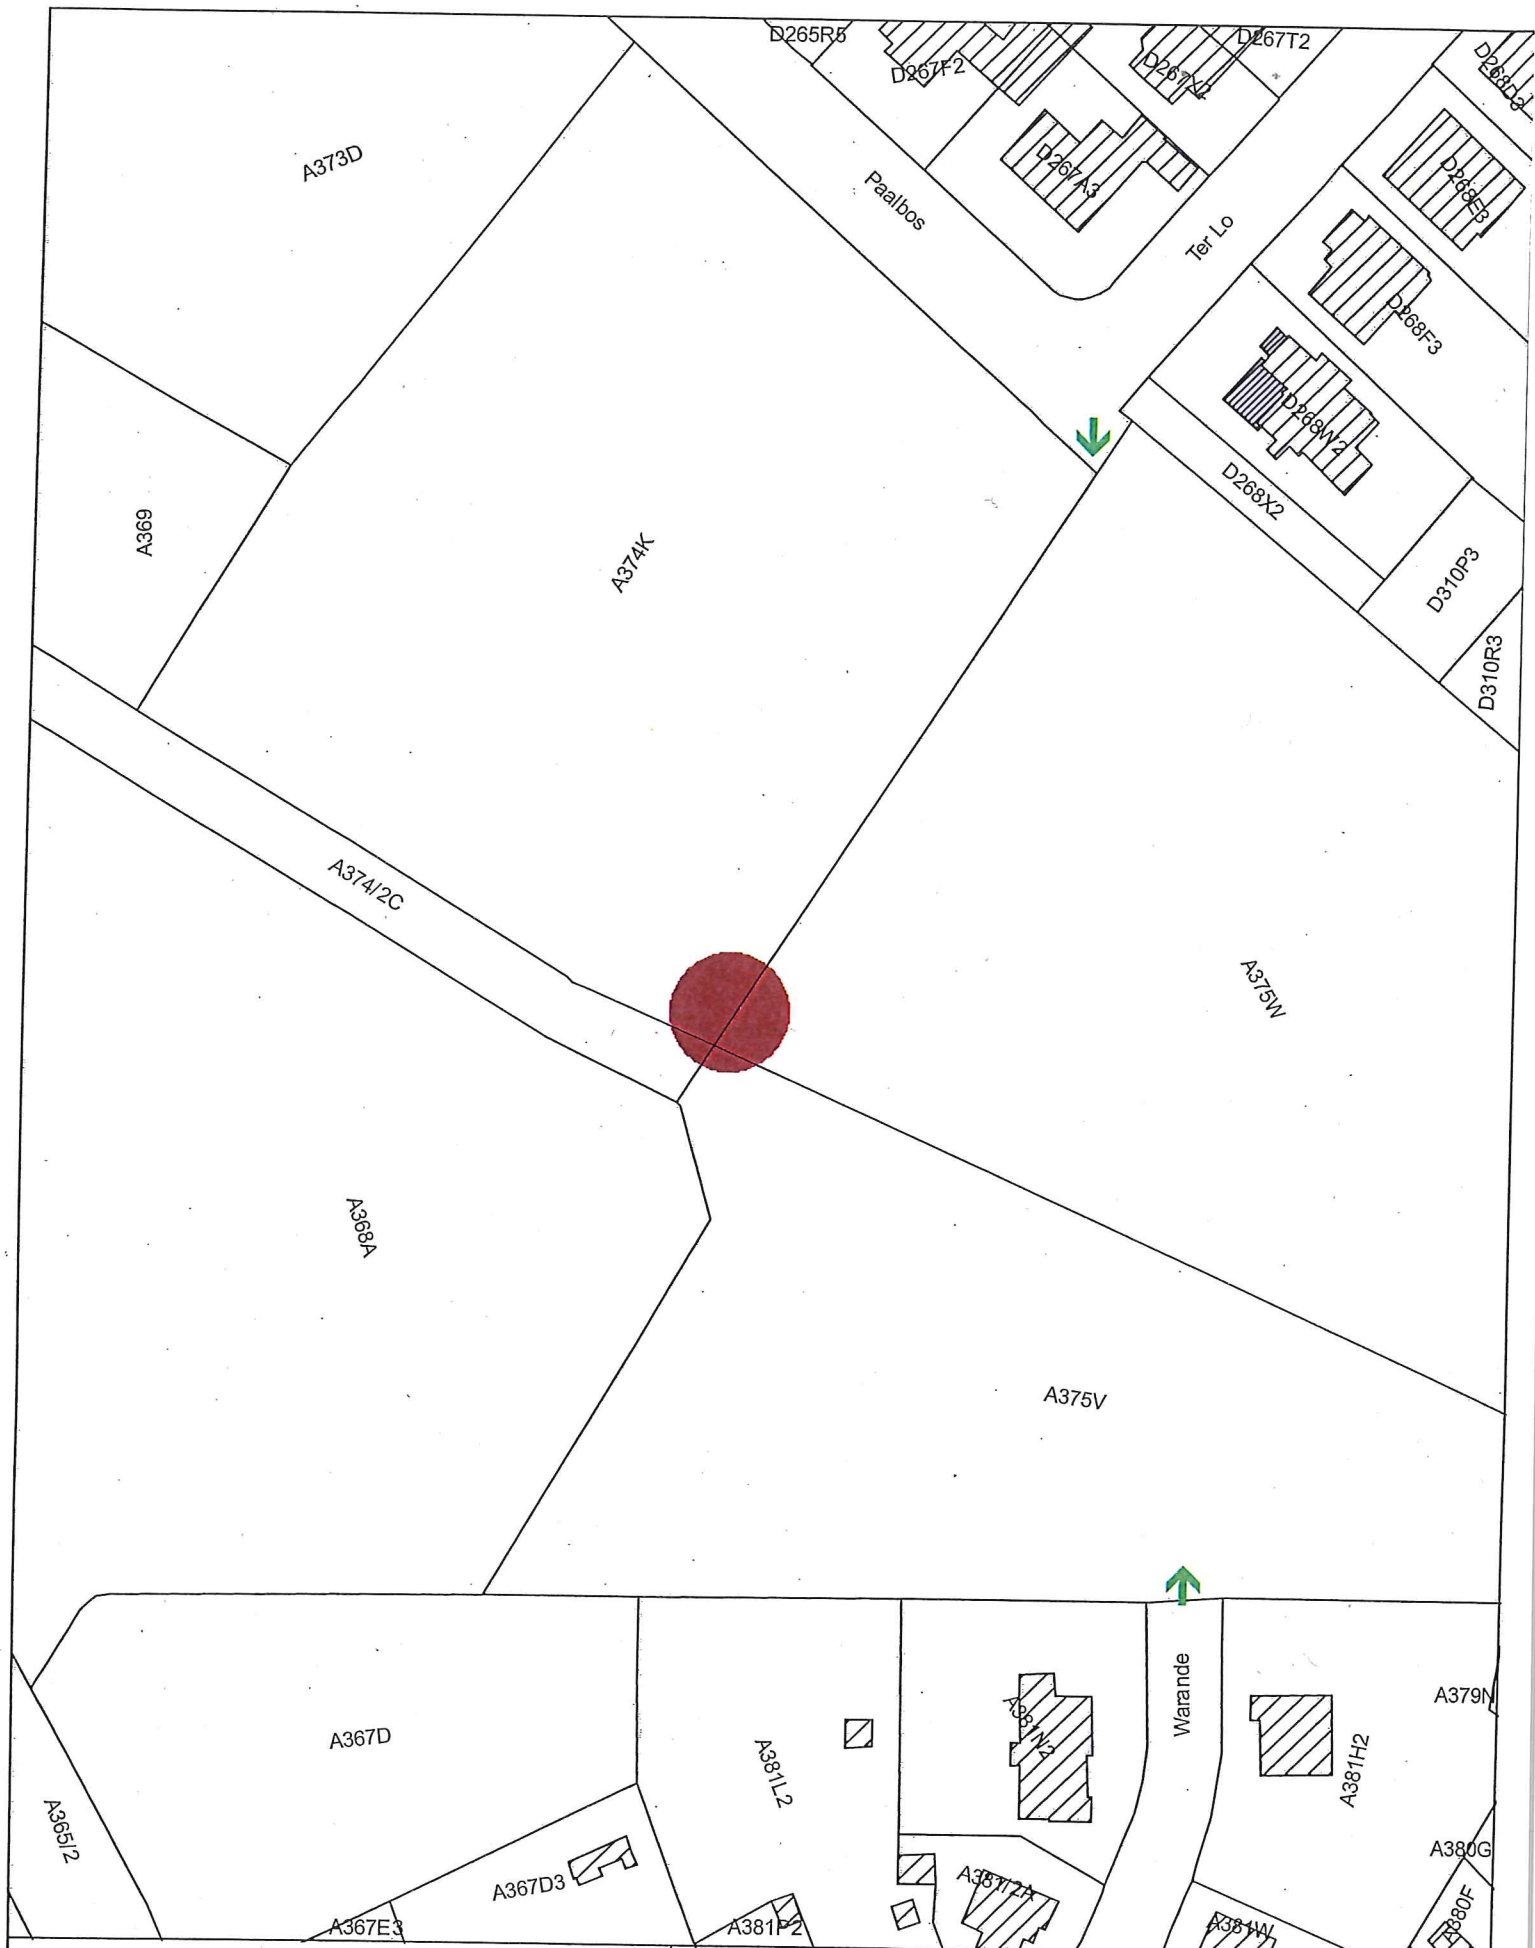

 Monument

 Plaats van aanplakking van het bericht over het openbaar onderzoek.

Schaal: 1/1.000



Afbakening gebaseerd op het GRB. Datum raadpleging: 30/03/2016