



Aanleg plantvakken op openbaar domein:

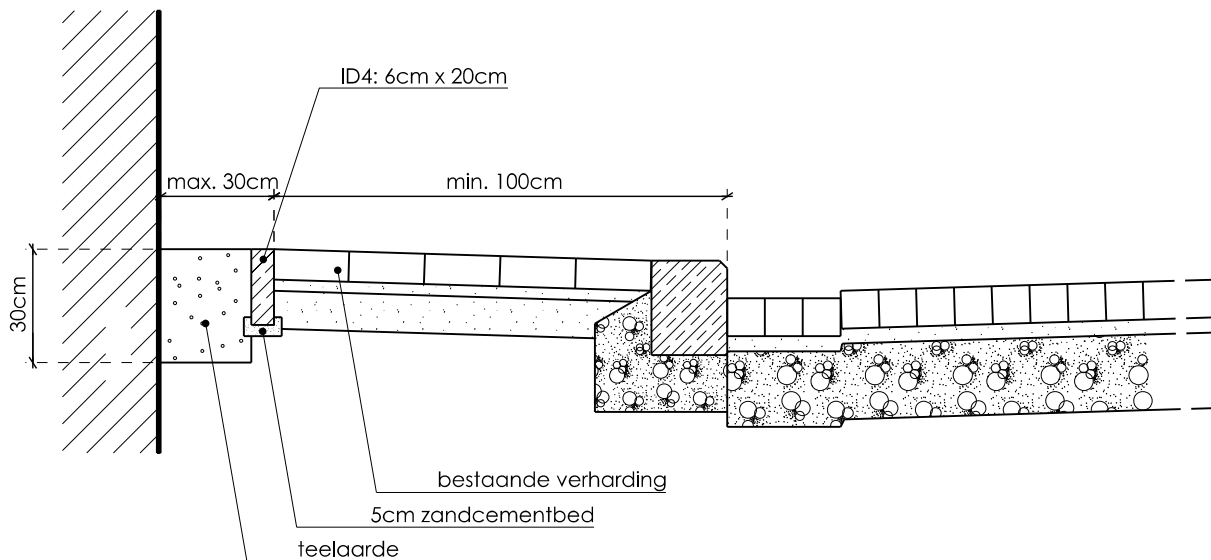

DETAIL PLANTVAK
zijaanzicht
SCHAAL: 1/20

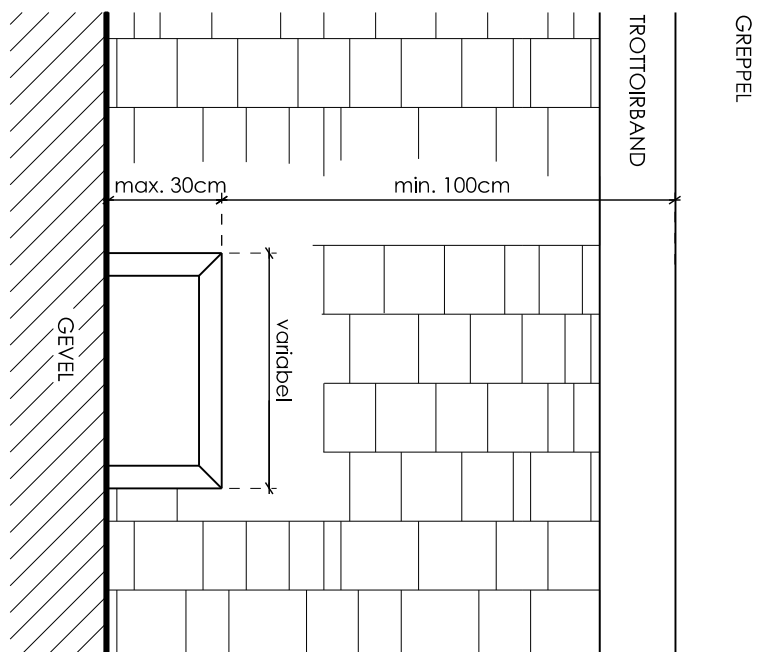

DETAIL PLANTVAK
bovenaanzicht
SCHAAL: 1/20