


Lissewege
Schaal: 1/500
Datum: 24/11/2018

Grondplan toestand
Joachim Calcoen, clusterhoofd openbaar domein
Marijke Vrielinck, ing hoofd van dienst
getekend door Natasja D'hoore

| | | | |
|---------------|---|------------|--------------------------------------|
| uitgave | 1 | 20/11/2018 | Aanpassingen n.v.v. bevoegdverdeling |
| status | 2 | | |
| identificatie | 3 | | |
| | 4 | | |
| | 5 | | |

Plannummer: 1/1
Afsneming: 1/1

Situeringplan
Schaal: 1/10 000

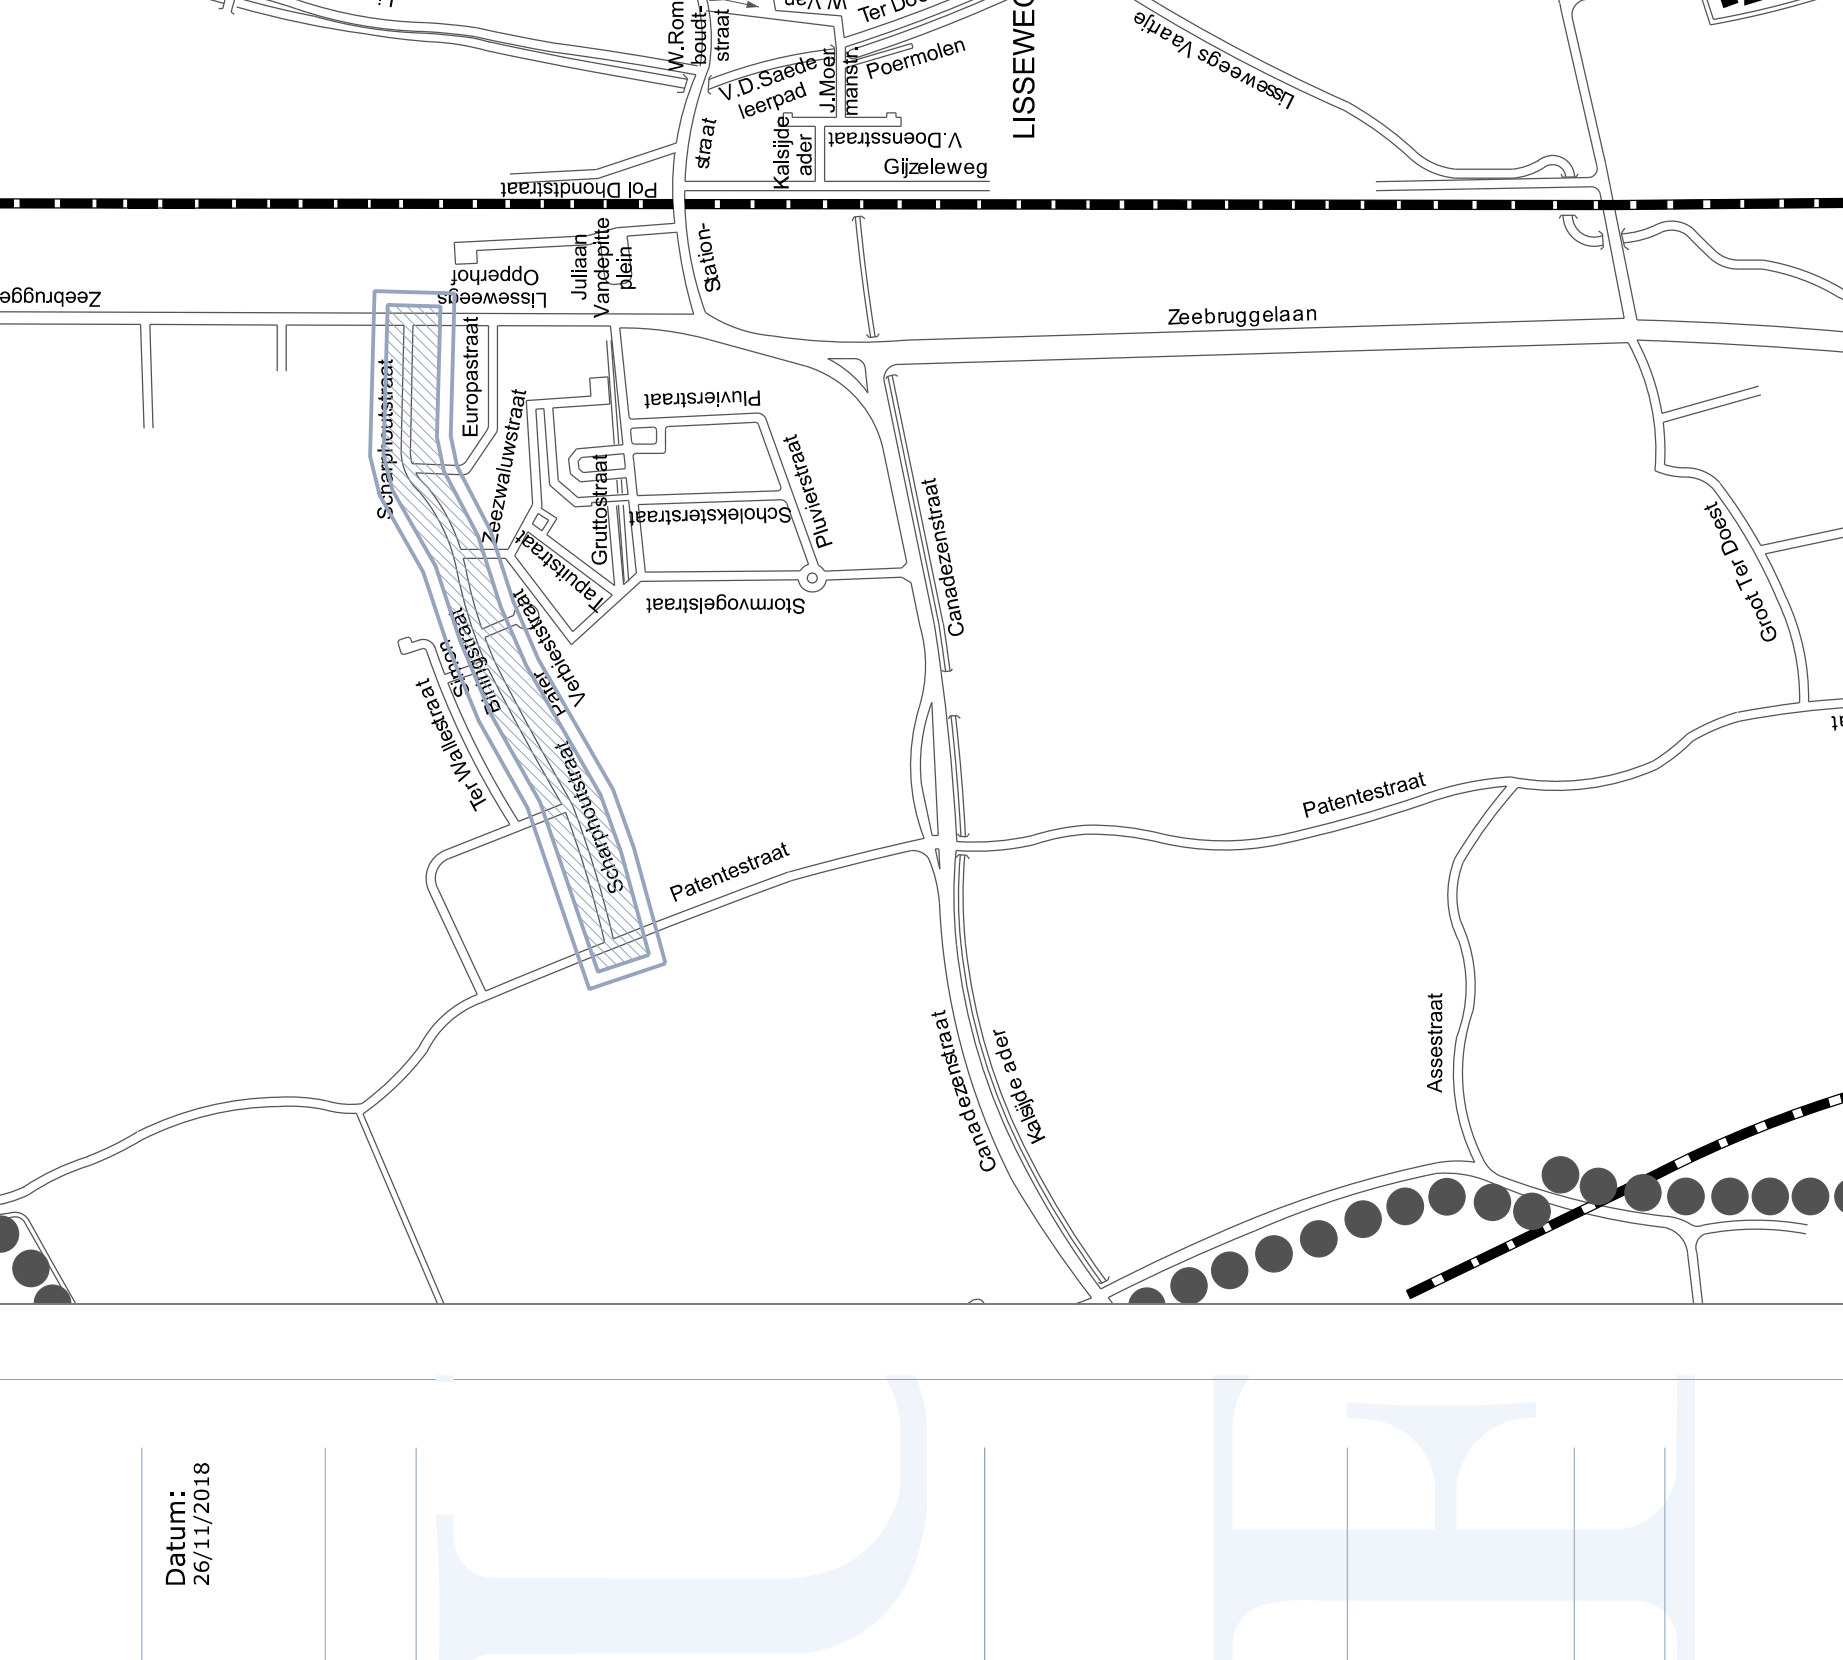

Grondplan
Schaal: 1/500



Legende

- Bestaand voetpad
- Bestaande groenzone
- Bestaande boom te behouden
- Bestaande boom te roeien