

Heraanleg van de Knotwilgenlaan
Iepenlaan, Eikenlaan
Rodebeukendreef, Meiboomlaan,
Ter Lucht en Ter Zale


ligging: Sint-Andries
8200 Brugge

type plan: schaal:
Ontwerp 1/250

opgemaakt door:
Matthieu Vanhee

Planlijst:
1. Eikenlaan ontwerp

status: Studiefase
opmaak 2011/2020
plannummer 1/1
klassennummer: 201900000_Knotwilgenlaan

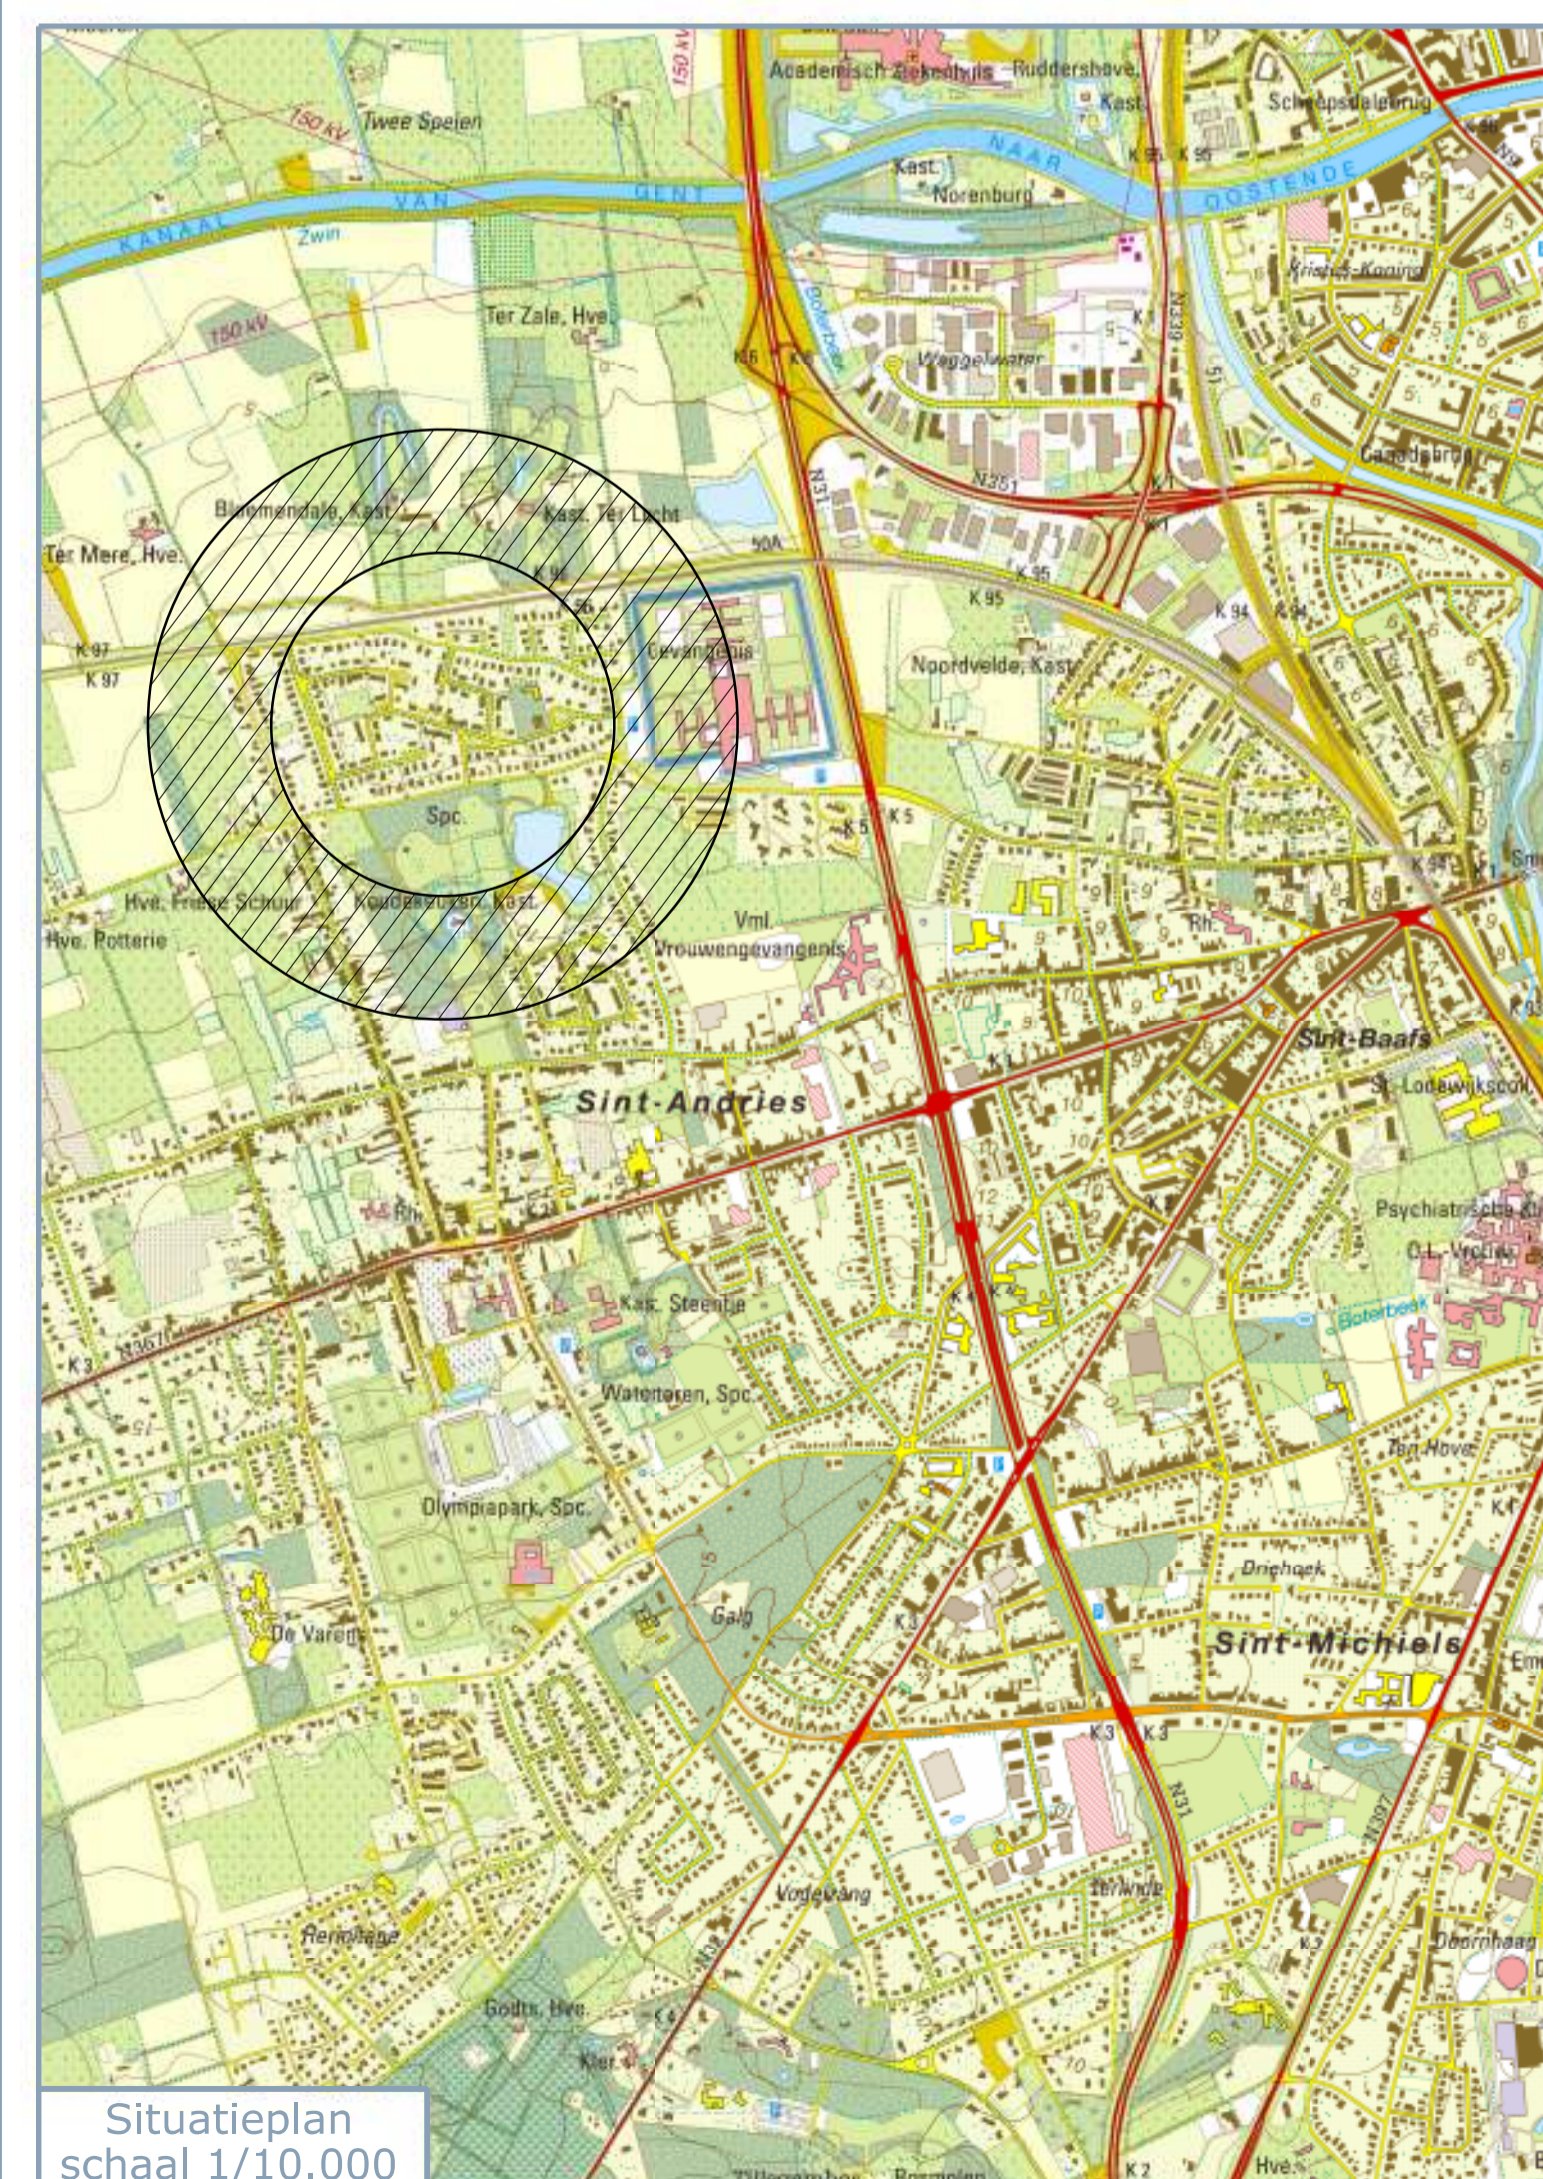

Heraanleg Eikenlaan

Schaal 1/250




Legende kleur uitleg

- Nieuwe voetpadverharding bbs 22x22x08 kleur grijs
- Nieuwe parkeerstrook in Kasseien
- Nieuwe ingezaaide groenstroken
- Bitumineuze verharding plateau in rode bitumineuze verharding
- Halfverharding in dolomiet
- Nieuwe rijweg in grijze uitgewassen monolietbeton
- Nieuwe vlakke straatgoot in slpvorm
- Nieuwe trottoirbanden slpvorm type IE
- Nieuwe rijweg in mozaïekkeien

Legende

- Grens einde werken
- Aanduiding dwarsprofiel
- Bestaande riolering
- Bestaande putrand en deksel
- Nieuwe voetpadverharding 22x22x08 kleur grijs
- Nieuwe riolering RWA
- Nieuwe riolering DWA
- Nieuwe riolering gemengd
- Nieuwe prefab biggenrug
- Nieuwe putrand en deksel
- Openbare verlichting
- Bestaande siloput
- Nieuwe siloput
- Nieuwe straatbomen
- Bestaande straatbomen

Detail 1: ter plaatse gemaakte of geprefabriceerde siloput RWA73
Schaal 1:50

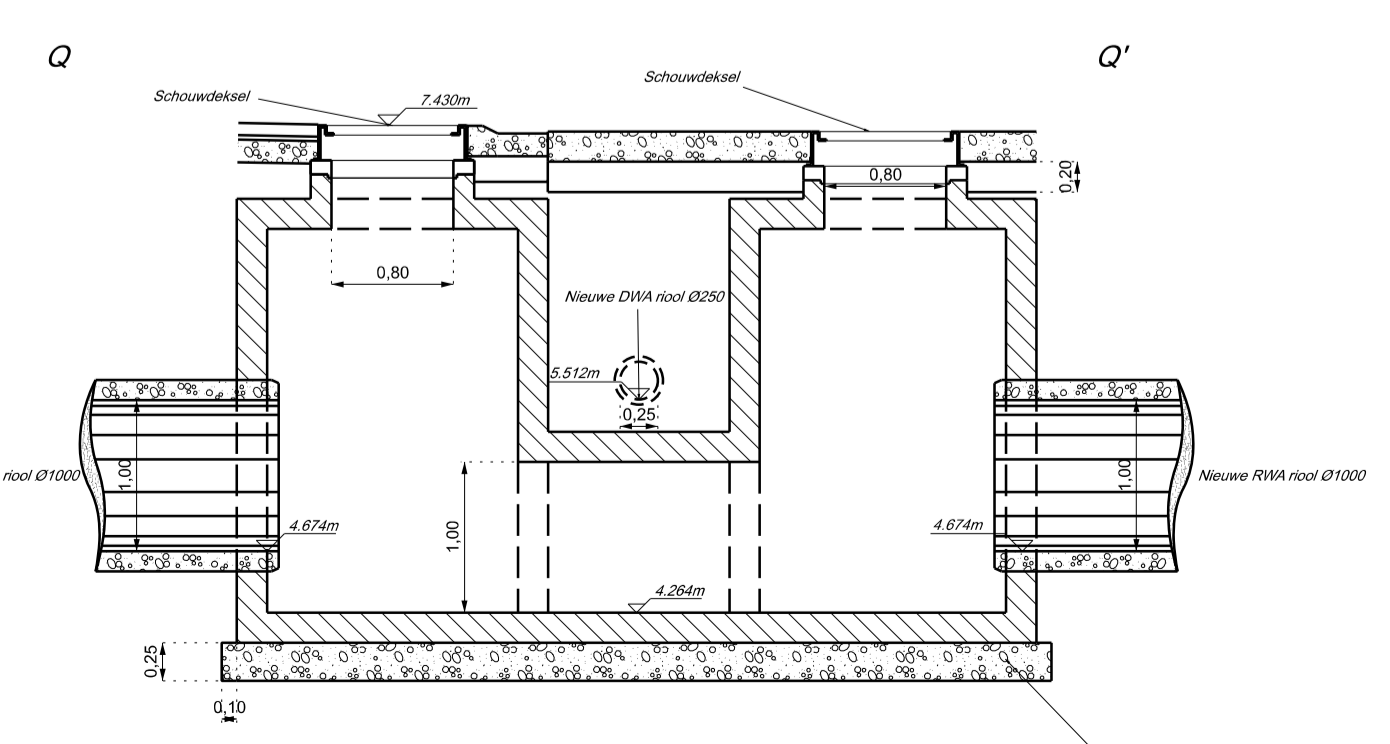

De siloputen worden geplaatst op de door het bestuur aan te duiden plaatsen
De doordelen worden verlaagd aan straathoeken, stritten, garages overtrekplaatsen en op speciaal aan te duiden plaatsen