BRUGGE

Openbaar Domein

Heraanleg van de Knotwilgenlaan Iepenlaan, Eikenlaan Rodeheuvelkamdreef, Melboomlaan, Ter Lucht en Ter Zale

Sint-Andries
8000 Brugge

schaal: 1/250
datum: 1/10

opgemaakt door:
Matthias Vanhee

Plan(ten):
1.Knotwilgenlaan ontwerp

status: Studieplan
versie: 20190000000
planvariant: 1/1
klasseerinstrumentnummer: 20190000000_Knotwilgenlaan

Situatieplan
schaal 1/10.000

Heraanleg Knotwilgenlaan

Schaal 1/250

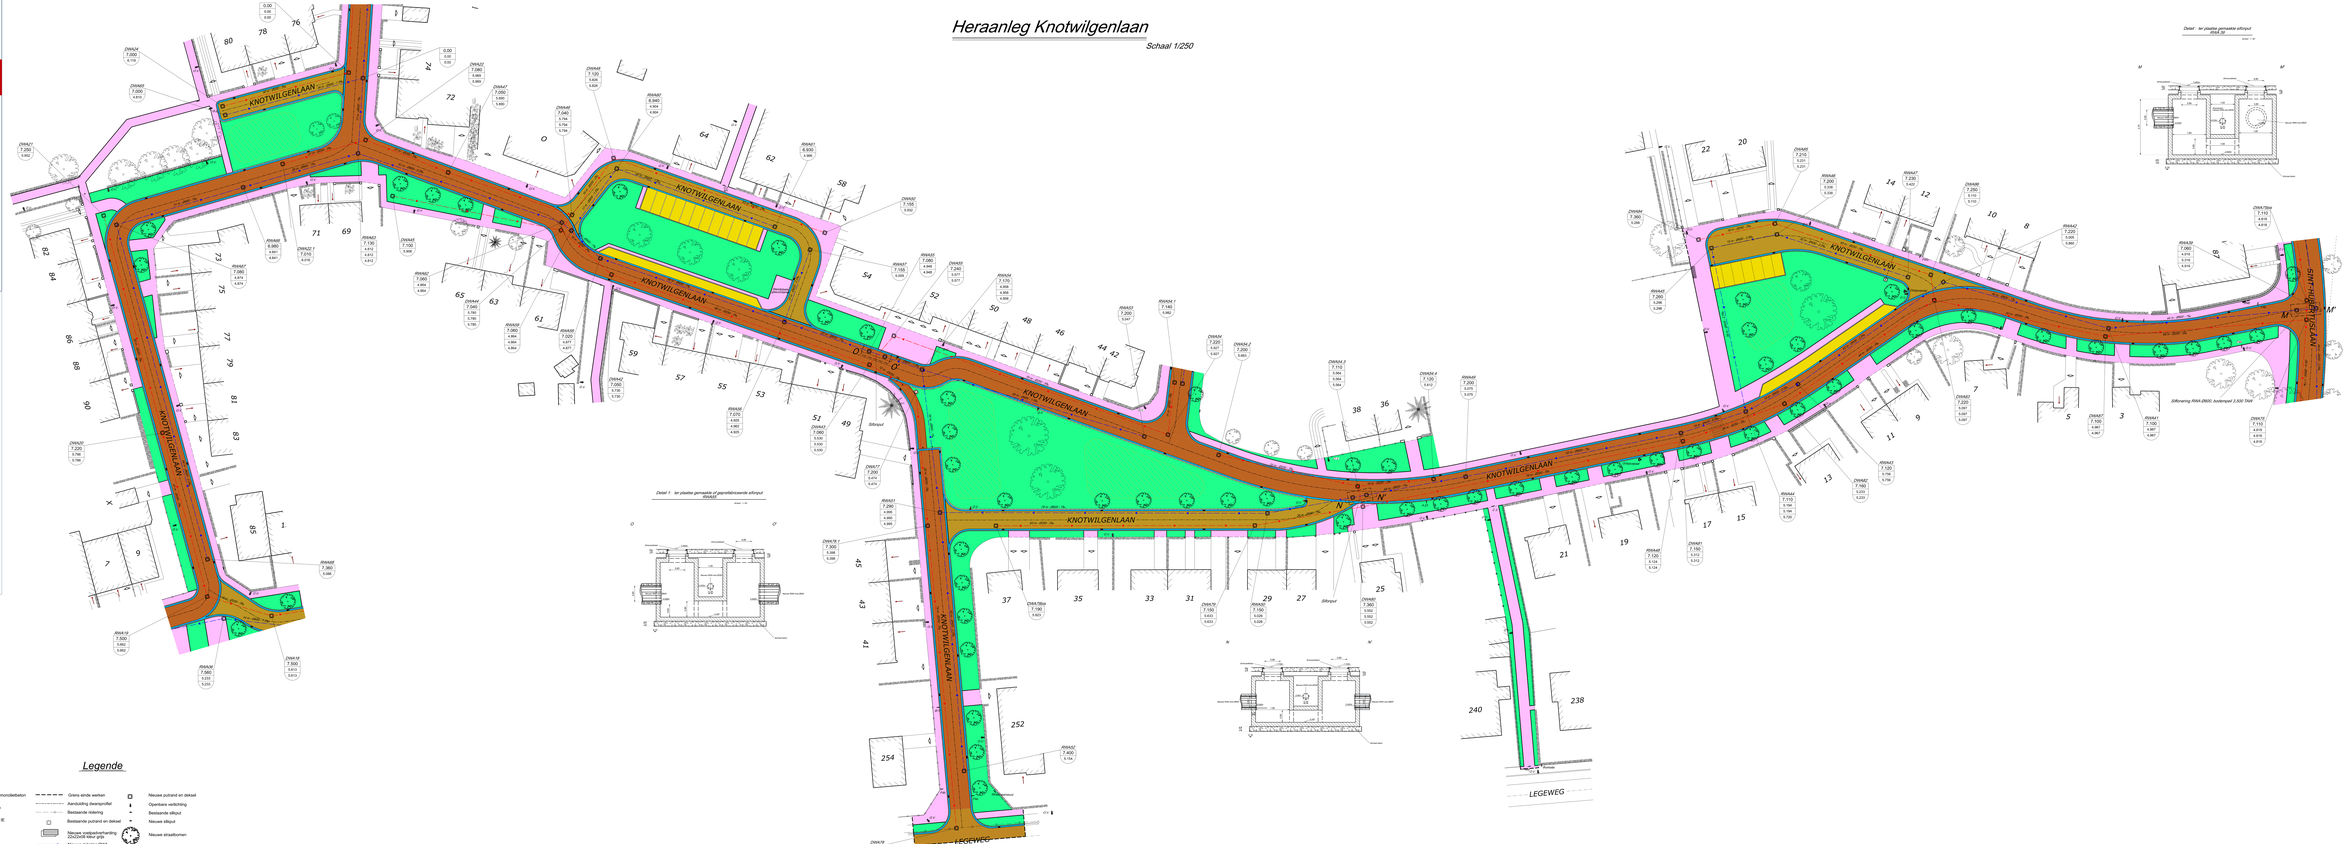

Legende kleur uitleg

- Nieuwe oppervlaktewatering breedte 2,5m/2,0m kleur grijs
- Nieuwe parkeerstrook in Kasseien
- Nieuwe ingezaaide groenstroken
- Bitumineuze verharding dalend in rode bitumineuze verharding
- Halfverharding in dolomiet
- Nieuwe rijweg in grijze uitgewassen monoliethelling
- Nieuwe dakke straatgoot in slijvorm
- Nieuwe trottoirbanden slijvorm type IE
- Nieuwe rijweg in inczidekkeien

Legende

- Grens eindte werken
- Aanduiding dwarsprofiel
- Bestaande riolering
- Bestaande putrand en deksel
- Nieuwe oppervlaktewatering 2,5m/2,0m kleur grijs
- Nieuwe rioleering RWA
- Nieuwe rioleering DWA
- Nieuwe rioleering gemengd
- Nieuwe prefabl bijgemeug
- Nieuwe putrand en deksel
- Openbare verlichting
- Bestaande slijpuf
- Nieuwe slijpuf
- Nieuwe straatbomen
- Bestaande straatbomen

Op vliegvlen worden gepassiveerd en dit door het bestuur aan de dolder plaatsen

De bovenbouw worden verdeeld van straatwaaien, rinden, garages, overdekkeplaatsen en dit aanpast aan te dolder plaatsen