brugge.be

BRUGGE

Openbaar Domein

Heraanleg van de Knotwilgenlaan lepenlaan, Eikenlaan Rodebeukendreef, Meiboomlaan, Ter Lucht en Ter Zale

ligging: Sint- Andries
8200 Brugge

type plan: Ontwerp
schaal: 1/250

opgemaakt door:
Mathieu Vanhee

Planlijst:

1 Koestraat Ontwerp

status: Studiefase
opmaak 25/05/2021
plannummer 1/1
klassementsnummer: 2019000000_Knotwilgenlaan

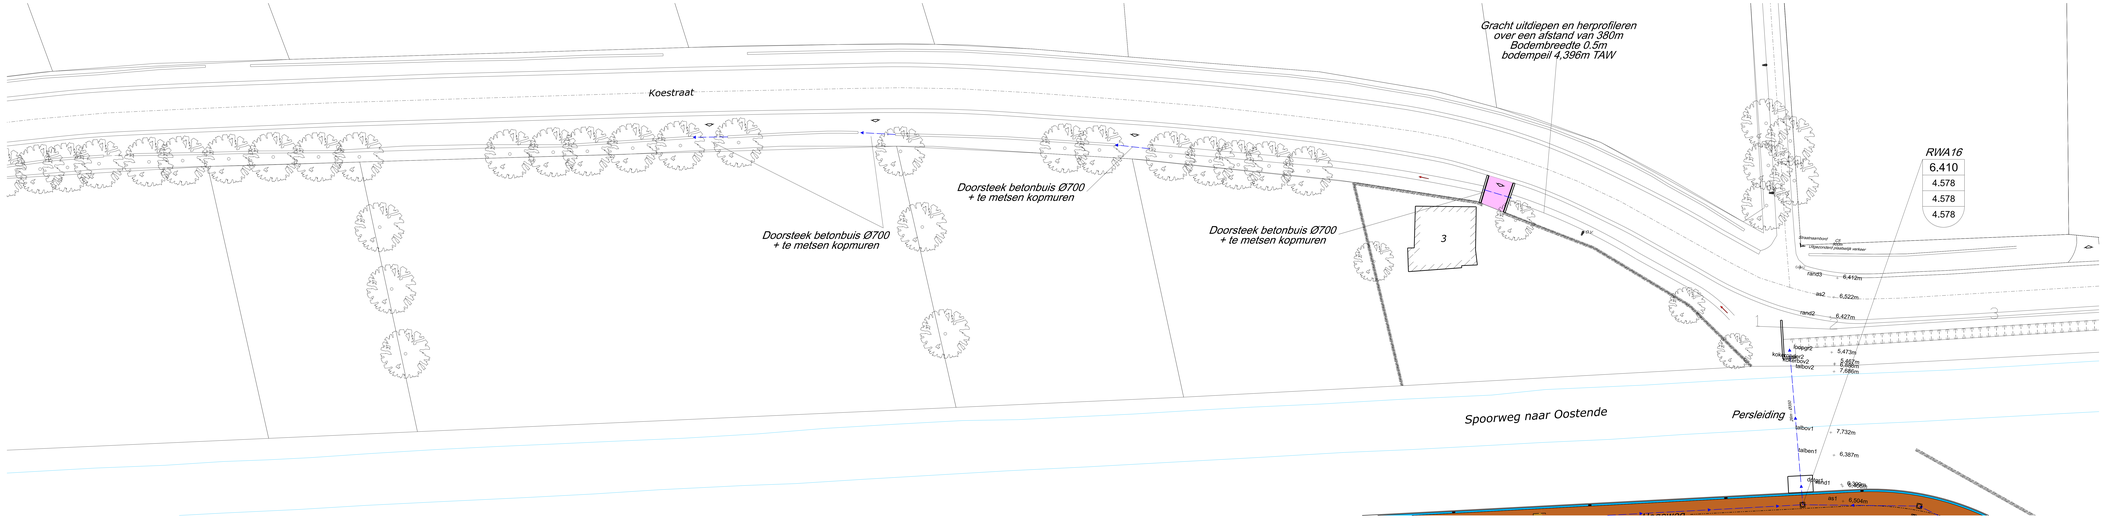

Legende kleur uitleg

- Nieuwe voetpadverharding bss 22x22x08 kleur grijs
- Nieuwe parkeerstrook in Kasseien
- Nieuwe ingezaaide groenstroken
- Bitumineuze verharding plateau in rode bitumineuze verharding
- Halfverharding in dolomiet
- Nieuwe rijweg in grijze uitgewassen monolietbeton
- Nieuwe vlakke straatgoot in slipvorm
- Nieuwe trottoirbanden slipvorm type IE
- Nieuwe rijweg in mozaiekkeien

Legende

- Grens einde werken
- Aanduiding dwarsprofiel
- Bestaande riolering
- Bestaande putrand en deksel
- Nieuwe voetpadverharding 22x22x08 kleur grijs
- Nieuwe riolering RWA
- Nieuwe riolering DWA
- Nieuwe riolering gemengd
- Nieuwe prefab biggenrug
- Nieuwe putrand en deksel
- Openbare verlichting
- Bestaande sliktput
- Nieuwe sliktput
- Nieuwe straatbomen
- Bestaande straatbomen