BRUGGE

Openbaar Domein

brugge.be

Heraanleg van de Knotwilgenlaan lepenlaan, Eikenlaan Rodebeukendreef, Meiboomlaan, Ter Lucht en Ter Zale

ligging: Sint- Andries
8200 Brugge

type plan:
Bestaande toestand

schaal:
1/500

opgemaakt door:
Mathieu Vanhee

planlijst:
1.Bestaande toestand
2.Ontwerp

status: Studiefase
opmaak 18/12/2019
plannummer 2/2
klassementnummer: 2019000000_Knotwilgenlaan

Legende

- Voetpaden in betontegels 30/30/05 cm
- Einde werken
- Aanduiding dwarsprofiel
- Bestaande riolering
- Bestaande putrand en deksel
- Bestaande voetpadverharding
- Openbare verlichting
- Bestaande slikput
- Bestaande bomen

Legende kleur uitleg

- Bestaande voetpadverharding
- Betonstraatstenen 22x13x13
- Bestaande groenstrook
- Bestaande rijweg in asfalt
- Bestaande rijweg in monoliet beton
- Bestaande straatgoot
- Bestaande trottoirbanden

De stilpotten worden geplaatst op de door het bestuur aan te duiden plaatsen

De bronbitten worden verlaagd aan straathoeken , inritten , garages , overstekplaatsen en op speciaal aan te duiden plaatsen

Knotwilgenlaan bestaande toestand
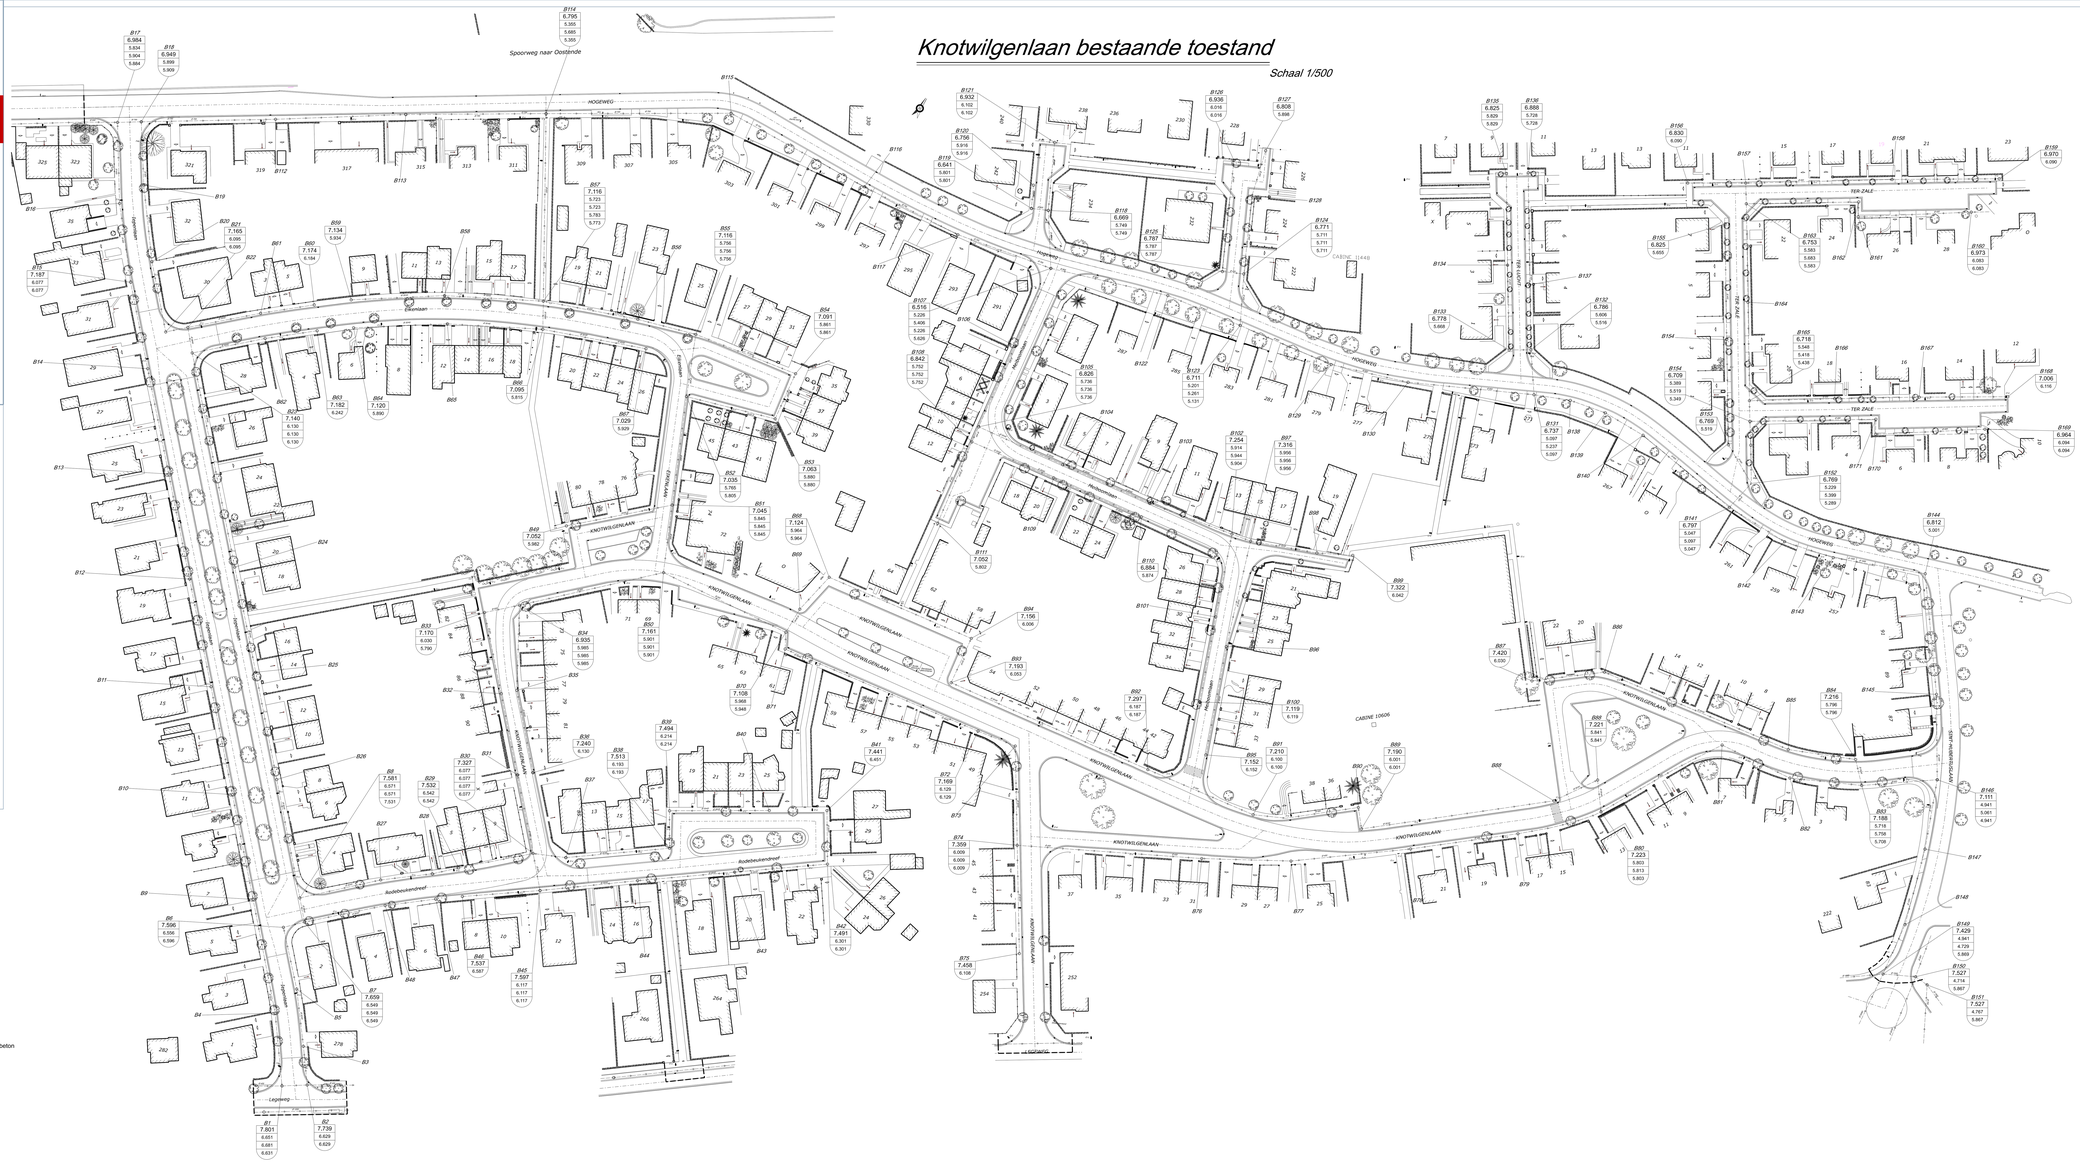
Schaal 1/500