BRUGGE WEGEN WEST

# Singel en Buiten Boeverievest
# Sint-Andries, Brugge

Sint-Andries

type plan:
Ontwerp

opgemaakt door:
Nathalie Vandenhamme - Project Manager Openbaar Domein
Matthias Vandenbroucke - Sybrandenkamp
Matthieu Vanhee - Ontwerper

schaal:
1:50
1:20
1:20

status:
ontwerp: 20/05/2021
definitief: 8/07/2021
dossiernummer: WSW201801




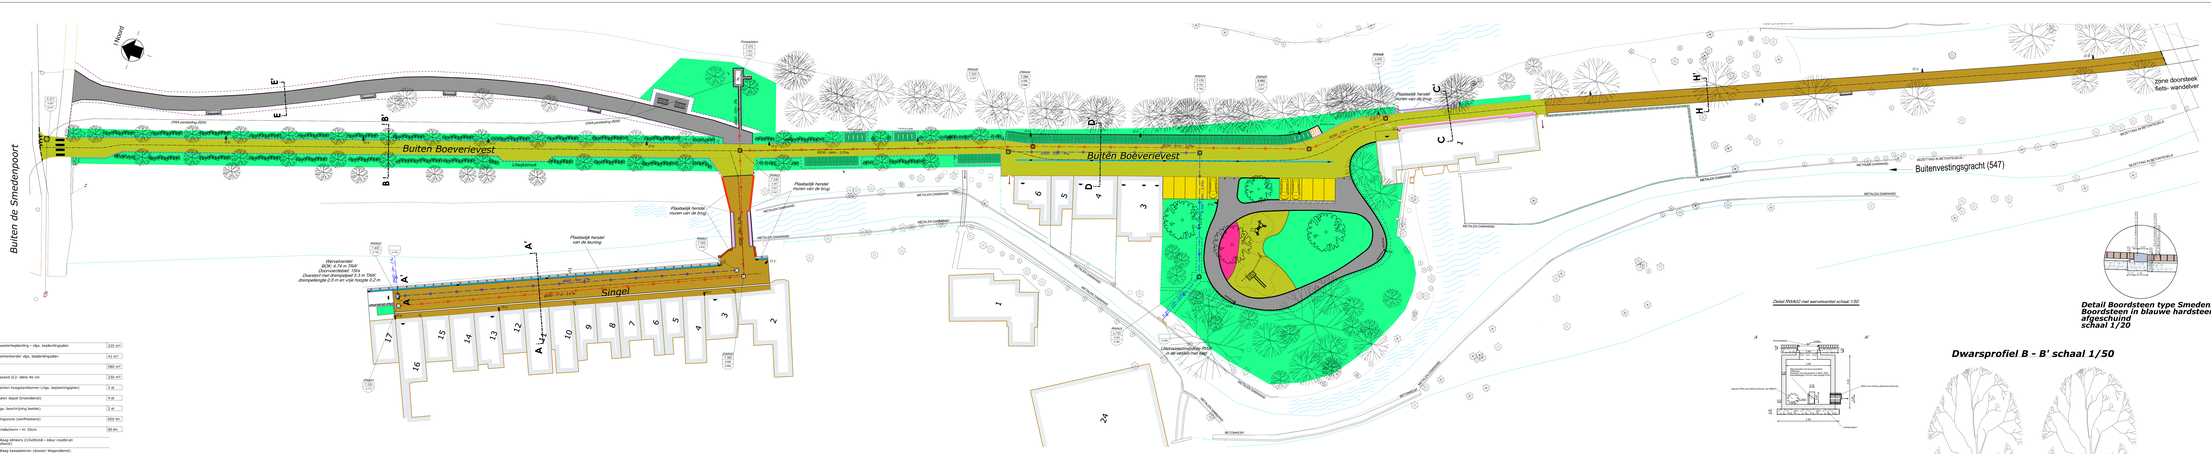
Noord
Buiten de Smedenpoort
Buiten Boeverievest
Singel
Buitenvestingsgracht (547)
zone doorsteek fiets- wandelweg
Plaatselijk herstel muren aan de brug
Plaatselijk herstel vast aan de keuring
Wierwalenlijst
BOK: 4.74 m TAW
Bestaande toestand:
Overstort met drempelpeil 5.8 m TAW;
drempelbreedte 0.5 m en vrije hoogte 0.2 m
Uitstroomleiding rioolpompstation
in de vestgracht met BOK
METALEN DAKRANDEN
METALEN DAKRANDEN
METALEN DAKRANDEN
METALEN DAKRANDEN
METALEN DAKRANDEN
BESTRATING IN BETONTEGELS
BESTRATING IN BETONTEGELS
BESTRATING IN BETONTEGELS
BESTRATING IN BETONTEGELS
BETONKOP
BETONKOP
BETONKOP