

Heraanleg plein 'De Platse'


ligging:
Gistelse Steenweg 530 - 540 te Sint-Andries

type plan:
2. Ontworpen toestand 1/200

opgemaakt door:
Maarten Vansteenhuyse, afdelingshoofd Ontwerp & Planning
Nathalie Vandromme, projectmanager Ontwerp & Planning
Annemieke Lamote, ontwerper Openbaar Domein

planlijst:
1. Bestaande toestand
2. Ontworpen toestand

status: ontwerpplan
ontwerp 20/11/2023
plannummer 2/2
klassementnummer: SWI201920

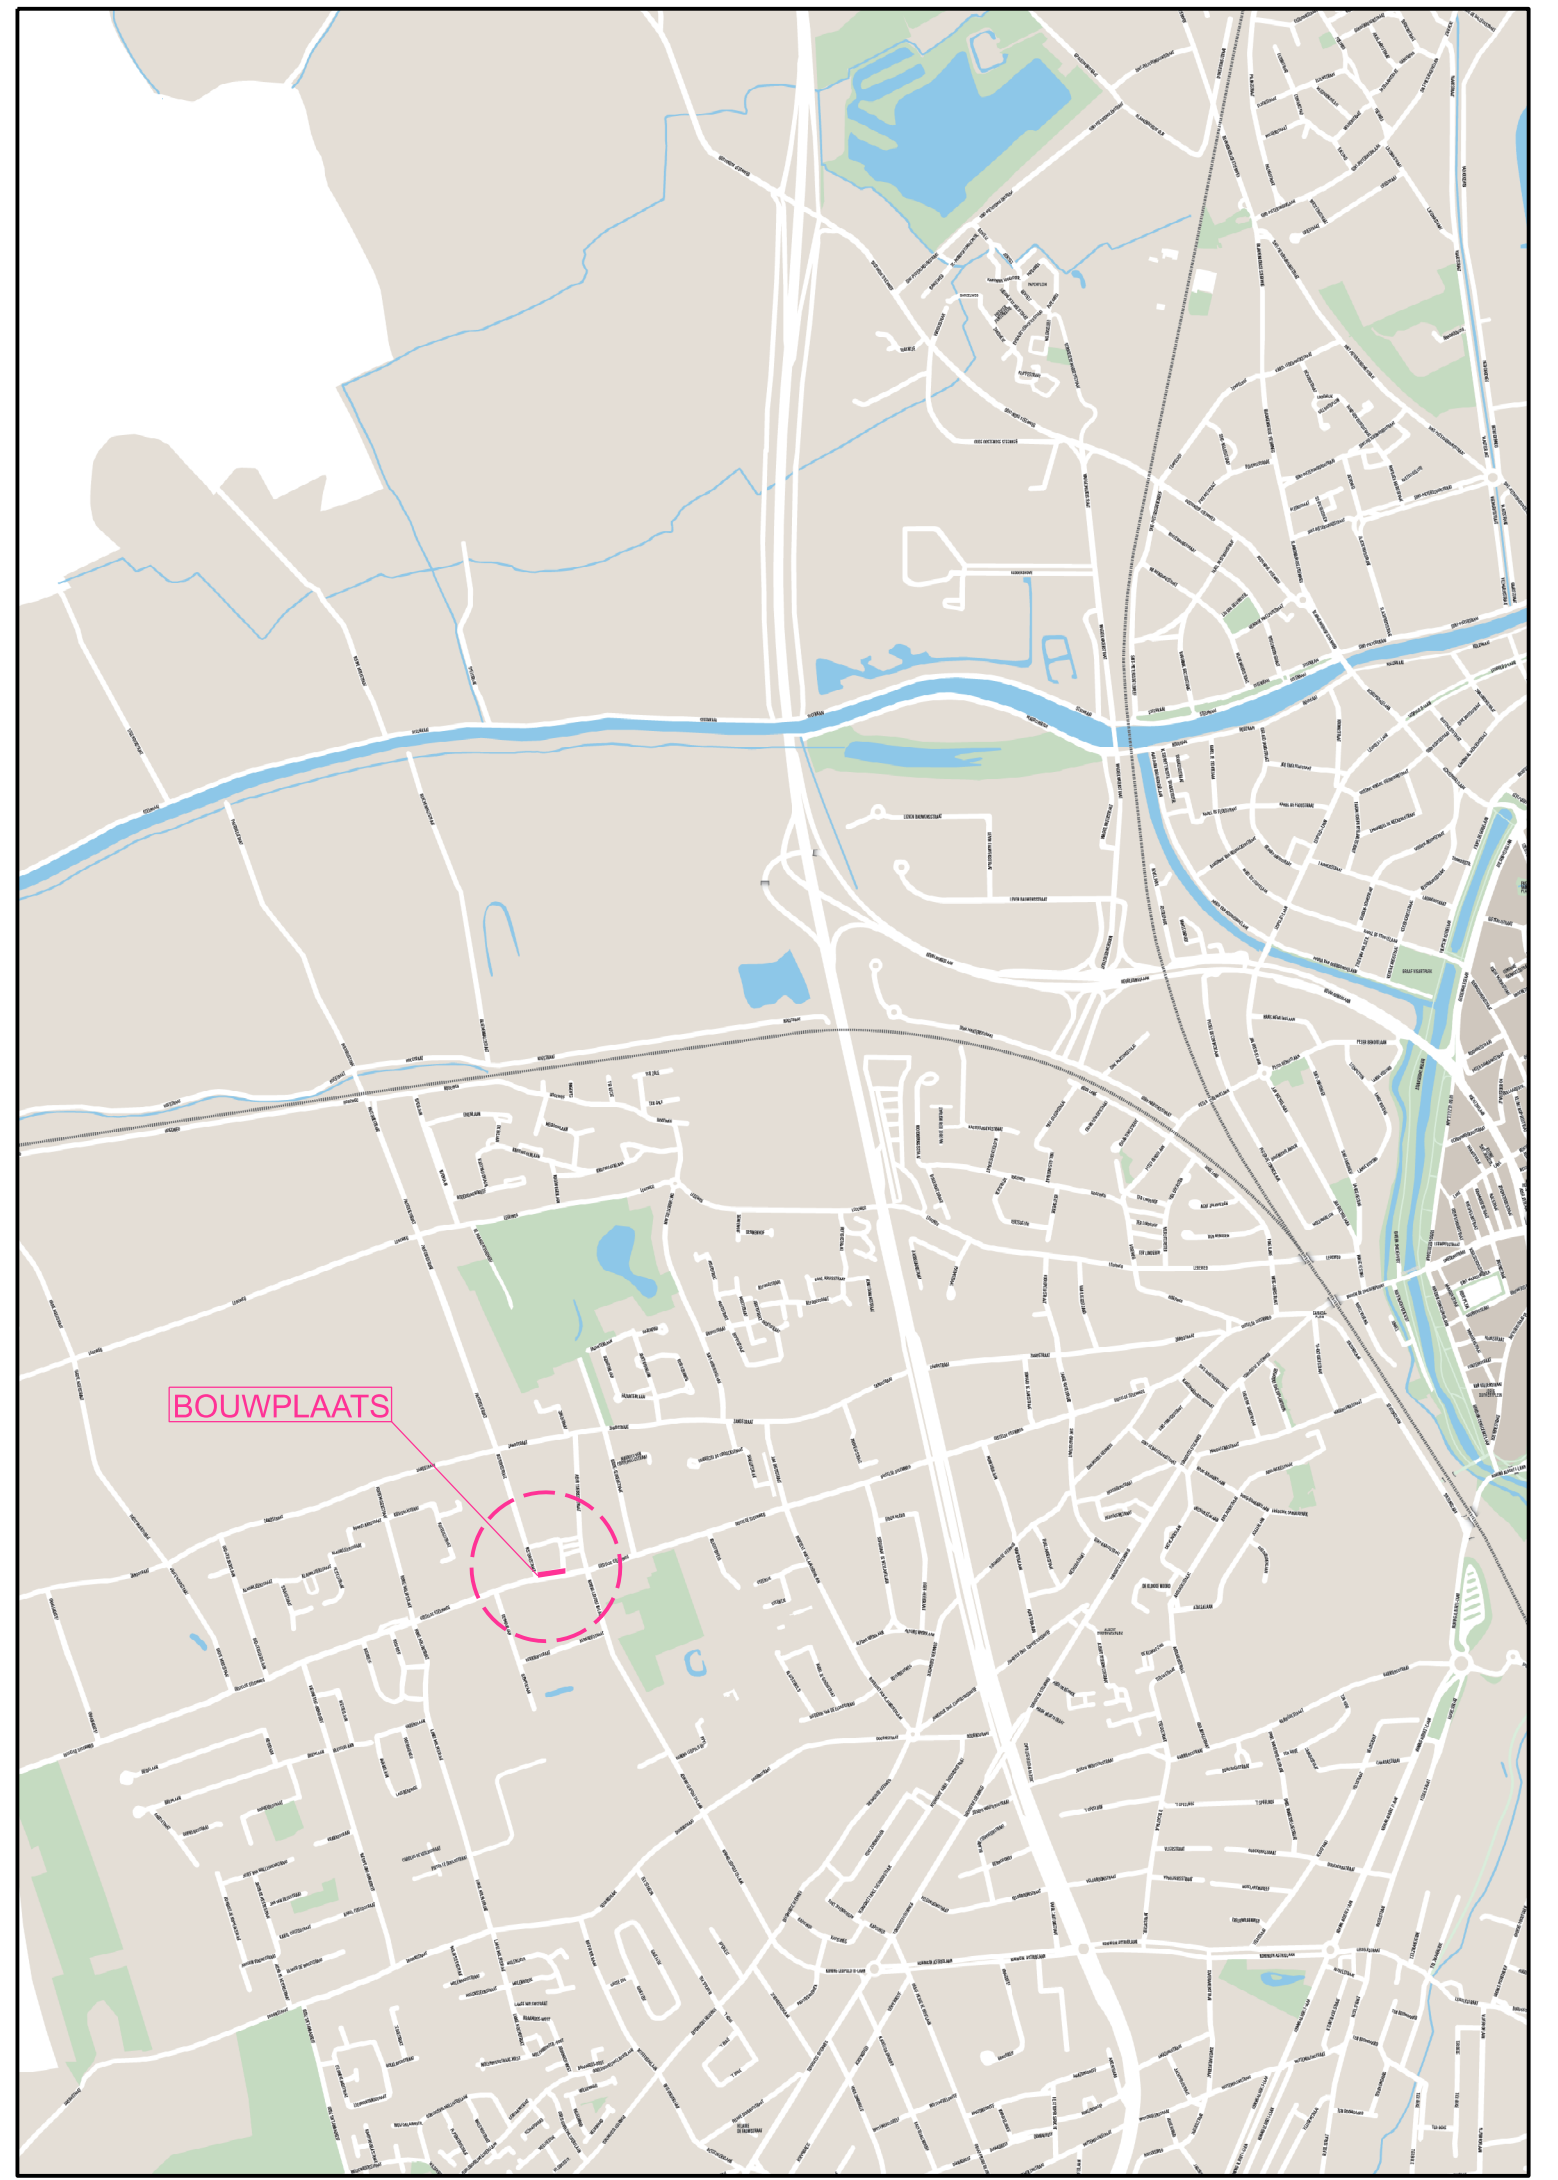

LEGENDE

	bestaande greppel		nieuwe geprefabriceerde trottoirband
	bestaande trottoirband		nieuwe greppel
	bestaande greppel en trottoirband		nieuwe riolering : gemengd
	bestaande riool		nieuwe riolering : dwa
	bestaande inspectieput		nieuwe riolering : rwa
	bestaande straatkolk		nieuwe inspectieput
	bestaande verharding in mozaïekkeien		bestaande boom
	bestaande verharding in betonstraatstenen		bestaande boom
	bestaande verharding in asfalt		bestaande boom
	bestaand paaltje		nieuwe boom
	bestaande signalisatie		nieuwe signalisatie
	bestaande straatkolk		
	bestaande verlichting		
	bestaande postbus		

ter hoogte van een bestaande inspectieput :
bestaand peil :
- bovenste vak = bestaand afgewerkt straatpeil
- daaronder : 1 of meerdere peilen betreffende het peil van de benedenloop van de bestaande rioleringsbuizen

IP
0.00
0.00

ter hoogte van een nieuwe inspectieput :
bestaand peil :
- bovenste vak = inspectieputnummer
- tweede vak = ontworpen afgewerkt straatpeil
- daaronder : 1 of meerdere peilen betreffende het peil van de benedenloop van de ontworpen rioleringsbuizen

dikke stippelijn : aanduiding grens der werken
 arcering (indien aanwezig) : - aanduiding van de zone waar de verharding dient herplaatst te worden (fundering inbegrepen)

verharding in grijze mozaïekkeien (herbruik), 4de formaat : segmentverband
 verharding uit betonstraatstenen formaat 22/11/10 cm, halfsteensverband, kleur: antraciet
 Tactiele tegels: aandachtstegeles met noppen, formaat 30/30/8 cm
 Tactiele tegels: volgtegeles met ribbets, formaat 30/30/8 cm

bestaande werfzone

