

Heraanleg Lisseweegse Steenweg

ligging: Zwankendamme  
Lisseweegse Steenweg, 8380 Brugge


type plan: Beplantingsplan  
schaal: 1/500

opgemaakt door:  
Joachim Calcoen, clusterhoofd openbaar domein  
Maarten Van Steenhuyse, hoofd van dienst  
Nathalie Vandromme, project manager  
Wim Roelants, ontwerper

plantlijst:  
1. Overzichtsplan + bestaande toestand  
2. Ontwerp + dwarsprofielen deel 1 Lisseweegse Steenweg  
3. Ontwerp + dwarsprofielen deel 2 Lisseweegse Steenweg en Wulfsberge  
4. Beplantingsplan  
5. Detailtekeningen deel 1  
6. Detailtekeningen deel 2

status: ontwerp  
opmaak: 25/11/2022  
plannummer: 4/6  
kiesmenumnummer: SNI202010

Situeringplan schaal 1/10000

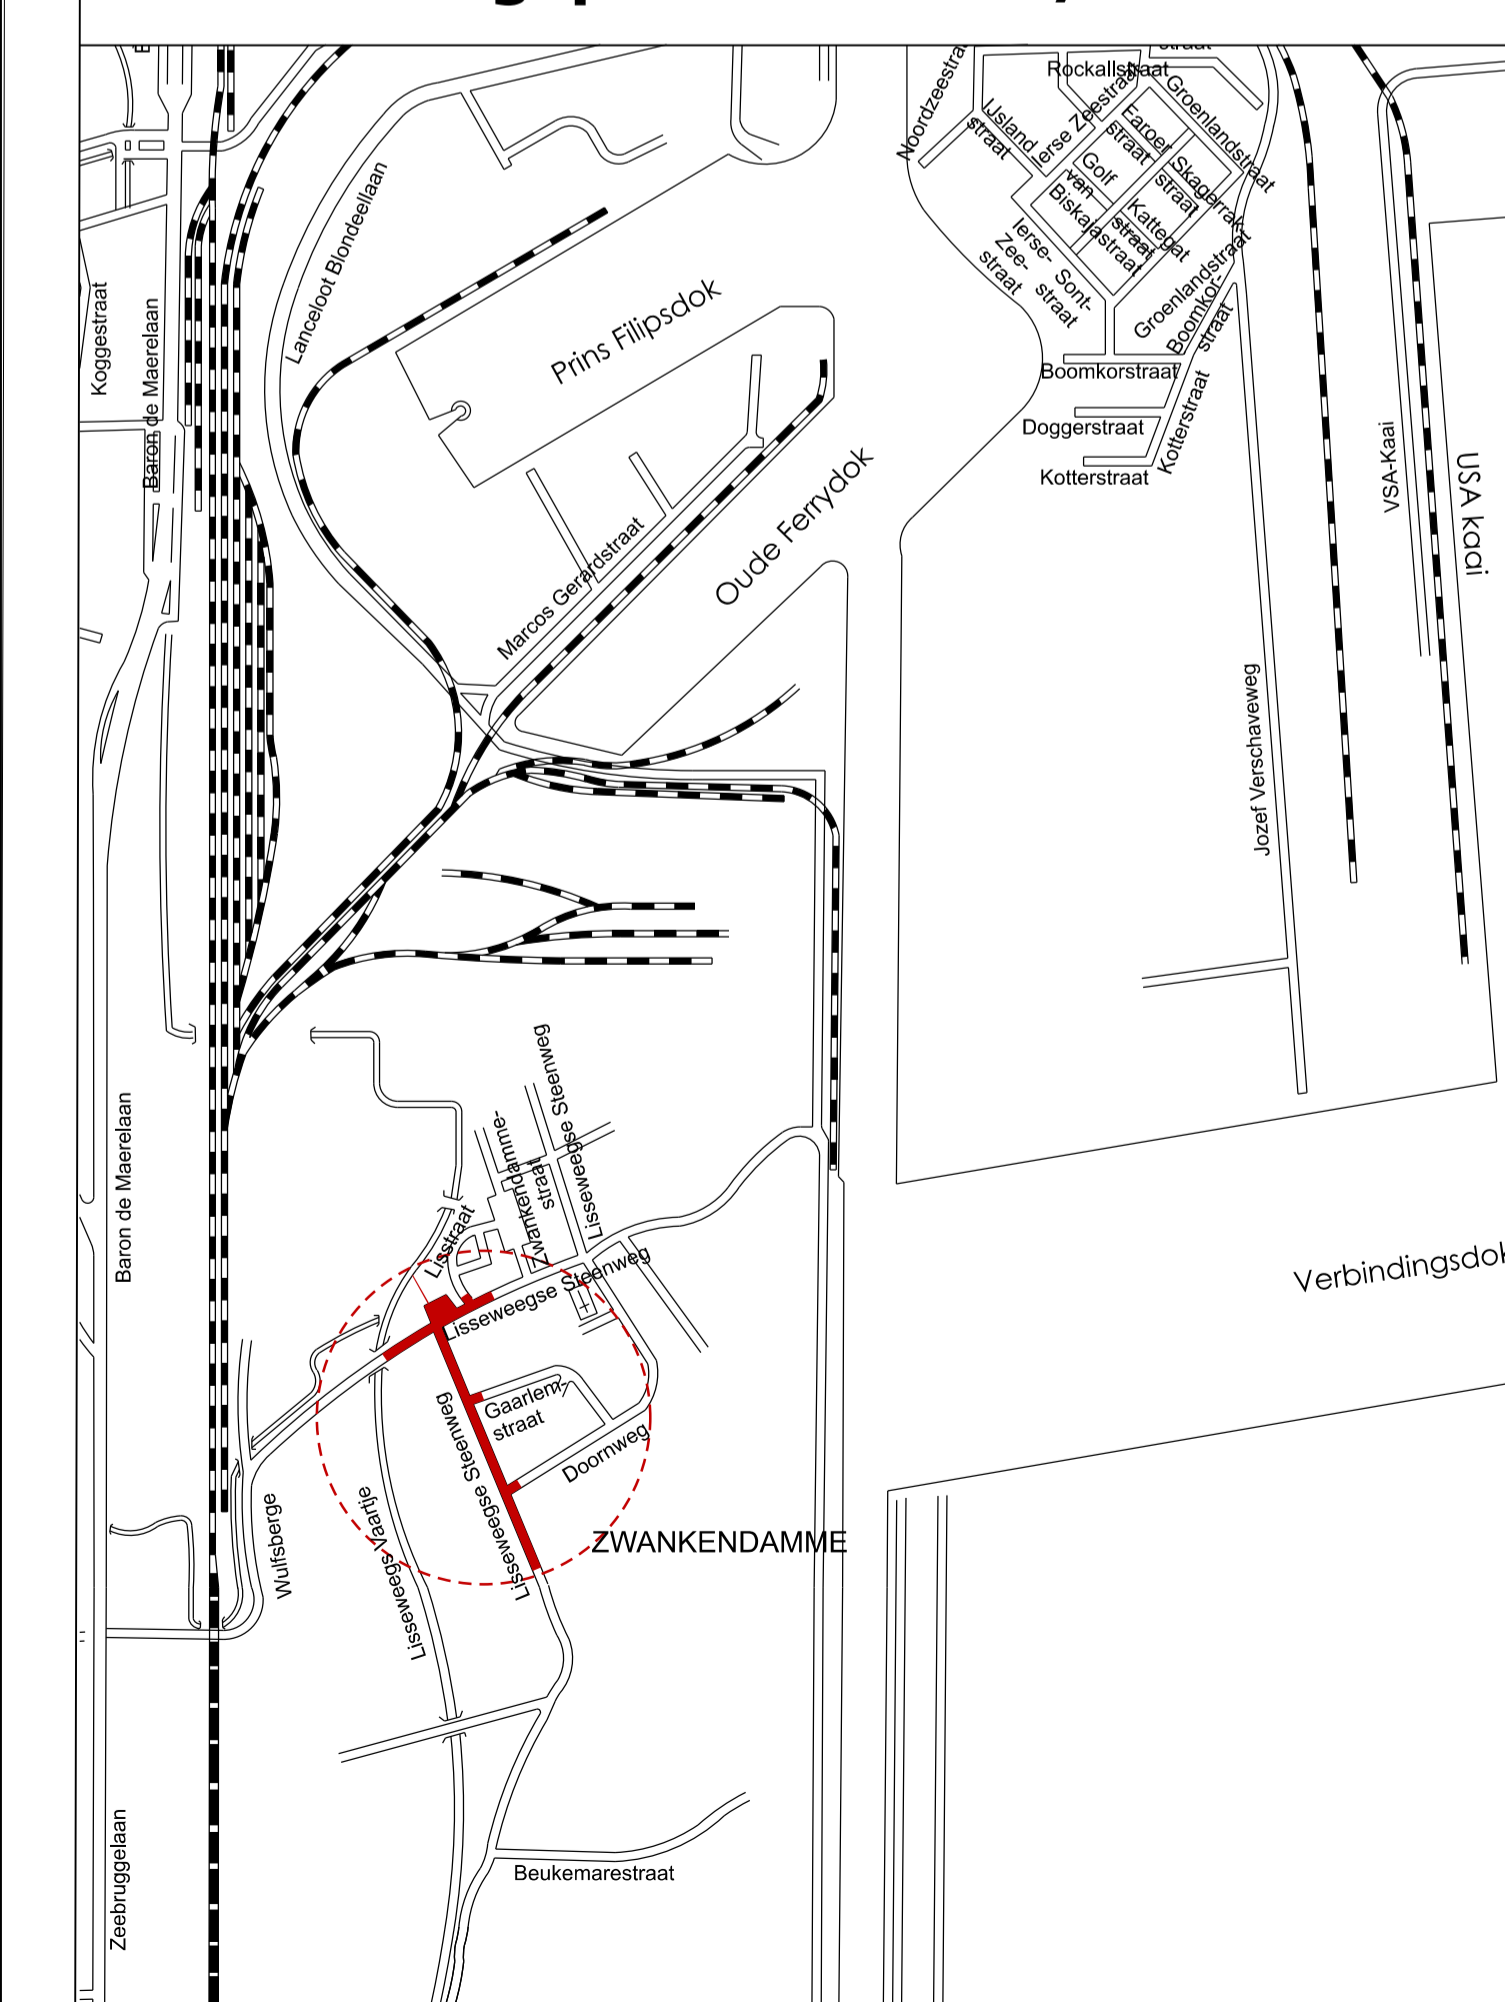

Boomnummer	Wetenschappelijke naam	Plantmaat	Totaal
1	Koelreuteria paniculata 'Fastigiata'	maat 16/18	13
2	Acer campestre	maat 16/18	6
3	Acer 'Pacific Sunset'	maat 16/18	7

Plantvakken	Aantal + totaal opp.	Wetenschappelijke naam	Plantmaat	aantal/m <sup>2</sup>	Totaal
Plantvak A1	9 x 10m <sup>2</sup> = 90m <sup>2</sup>				
A		Pennisetum alopecuroides 'Hameln'	P9	14/m <sup>2</sup>	14 x 45 = 630st
B		Linaria Purpurea	P9	16/m <sup>2</sup>	16 x 45 = 720st
Plantvak A2	1 x 23m <sup>2</sup> = 23m <sup>2</sup>				
A		Pennisetum alopecuroides 'Hameln'	P9	14/m <sup>2</sup>	14 x 11,5 = 161st
B		Linaria Purpurea	P9	16/m <sup>2</sup>	16 x 11,5 = 184st
Plantvak A3	1 x 22m <sup>2</sup> = 22m <sup>2</sup>				
A		Pennisetum alopecuroides 'Hameln'	P9	14/m <sup>2</sup>	14 x 11 = 154st
B		Linaria Purpurea	P9	16/m <sup>2</sup>	16 x 11 = 176st
Plantvak A4	1 x 15m <sup>2</sup> = 15m <sup>2</sup>				
A		Pennisetum alopecuroides 'Hameln'	P9	14/m <sup>2</sup>	14 x 7,5 = 105st
B		Linaria Purpurea	P9	16/m <sup>2</sup>	16 x 7,5 = 120st
Plantvak A5	1 x 88m <sup>2</sup> = 88m <sup>2</sup>				
C		Hydrangea serrata 'Bluebird'	40/50	3/m <sup>2</sup>	3 x 5 = 15st
D		Deutzia rosea	40/50	3/m <sup>2</sup>	3 x 10 = 30st
E		Brunnera macrophylla	P9	10/m <sup>2</sup>	10 x 19 = 190st
G		Nepeta Faassenii 'Six Hills Giant'	P9	12/m <sup>2</sup>	12 x 54 = 648st
Plantvak A6	1 x 62m <sup>2</sup> = 62m <sup>2</sup>				
D		Deutzia rosea	40/50	3/m <sup>2</sup>	3 x 7 = 21st
E		Brunnera macrophylla	P9	10/m <sup>2</sup>	10 x 23 = 230st
G		Nepeta Faassenii 'Six Hills Giant'	P9	12/m <sup>2</sup>	12 x 32 = 384st
Plantvak A7	1 x 26m <sup>2</sup> = 26m <sup>2</sup>				
A		Pennisetum alopecuroides 'Hameln'	P9	14/m <sup>2</sup>	14 x 6 = 84st
B		Linaria Purpurea	P9	16/m <sup>2</sup>	16 x 6 = 96st
E		Brunnera macrophylla	P9	10/m <sup>2</sup>	10 x 6,5 = 104st
F		Salvia nemorosa 'Ostfriesland'	P9	12/m <sup>2</sup>	12 x 7,5 = 90st
Plantvak A8	1 x 78m <sup>2</sup> = 78m <sup>2</sup>				
C		Hydrangea serrata 'Bluebird'	40/50	3/m <sup>2</sup>	3 x 7 = 21st
D		Deutzia rosea	40/50	3/m <sup>2</sup>	3 x 10 = 30st
E		Brunnera macrophylla	P9	10/m <sup>2</sup>	10 x 27 = 270st
G		Nepeta Faassenii 'Six Hills Giant'	P9	12/m <sup>2</sup>	12 x 34 = 408st
Plantvak A9	1 x 56m <sup>2</sup> = 56m <sup>2</sup>				
C		Hydrangea serrata 'Bluebird'	40/50	3/m <sup>2</sup>	3 x 6 = 18st
D		Deutzia rosea	40/50	3/m <sup>2</sup>	3 x 6 = 18st
E		Brunnera macrophylla	P9	10/m <sup>2</sup>	10 x 17,5 = 175st
G		Nepeta Faassenii 'Six hills giant'	P9	12/m <sup>2</sup>	12 x 27 = 324st
Plantvak A10	1 x 62m <sup>2</sup> = 42m <sup>2</sup>				
D		Deutzia rosea	40/50	3/m <sup>2</sup>	3 x 3 = 9st
E		Brunnera macrophylla	P9	10/m <sup>2</sup>	10 x 15 = 150st
G		Nepeta Faassenii 'Six hills giant'	P9	12/m <sup>2</sup>	12 x 24 = 288st