brugge.be

BRUGGE

OPENBAAR DOMEIN

PANNEBEKESTRAAT
Voorontwerp

VOORONTWERP

ligging:
Pannebekestraat, Sint-Jozef

Schaal: 1:500

type plan: Voorontwerpplan

Plan: 1/4

opgemaakt door:
Joachim Calcoen, Cluster Hoofd - Openbaar Domein
Maarten Vansteenhuyse, Afdeling Hoofd - Ontwerp en Planning
Kathelijn Vandromme, Project Manager - Ontwerp en Planning
Karen De Brouwer, Ontwerper

Lijst:

1/4 : Overzichtsplan voorontwerp en bestaande toestand
2/4 : Detailplan 1 van voorontwerp
3/4 : Detailplan 2 van voorontwerp
4/4 : Detailplan 3 van voorontwerp

status:
klassementnummer: SN/202115

Datum: 17/05/2022

SITUERINGSPLAN

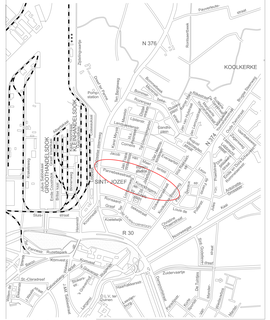

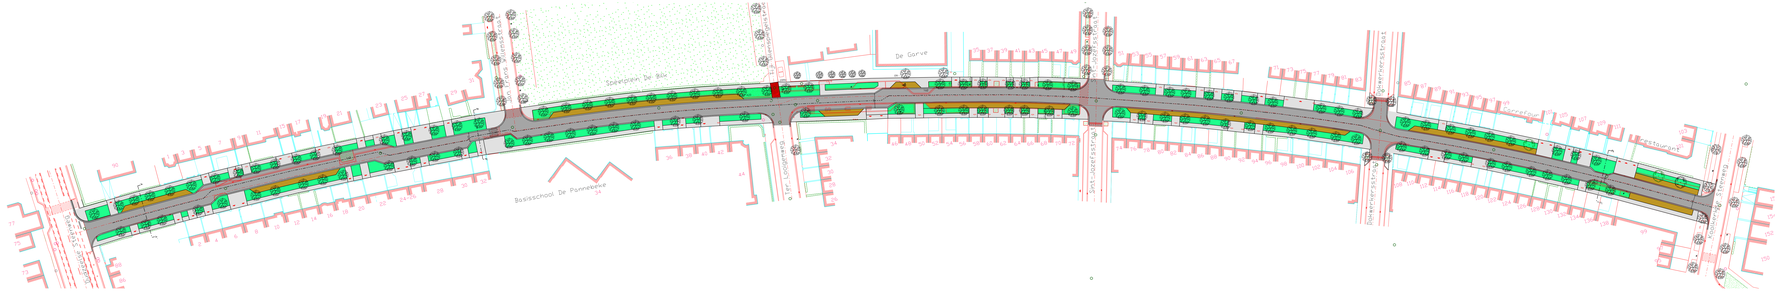
Speelplein De Bolo
De Garve
Basisschool De Pannebeke
Pannebekestraat
Sint-Jozefstraat
Kerkstraat
Kerkeveldstraat
Kerkeveldstraat
Kerkeveld