



LEGENDE

code verlaag art.

ALGEMENE BEPALINGEN

- bestaande perceelsgrens
- bestaande straat gebouwen
- grens van het ruimtelijk uitvoeringsplan
- rollijn
- grens der bestemmingszone
- huisnummer (ifometafel)

WONEN

- zone voor wonen en voorzieningen stedelijk ringweg en Scheepsdieleen 1
- zone voor wonen 2
- zone voor woongebouwen 3
- zone voor wonen waterfont - overdruk accentpunten (indicatief) 4
- projectzone Werfstraat - Kardinaal Mercierstraat 5
- zone voor voorlaten 6

OVERIGE GROEN

- zone voor park 7
- zone voor plein 8

LINIEINFRASTRUCTUUR

- zone voor bovenkale wegen 9
- zone voor woonstraat 10
- zone voor Kolenkaai 11
- zone voor waterweg 12

GEMEENSCHAPS- EN NUTSVOORZIENINGEN

- zone voor gemeenschapsvoorzieningen 13
- zone voor nutsvoorzieningen - overdruk nabestemming 14

OVERIGE AANDACHTINGEN

- indicatieve overdruk verbinding gemotoriseerd verkeer 15
- indicatieve overdruk fiets- en voetgangersverbinding 16
- indicatieve overdruk opgaand groen 17
- architectuurhistorisch waardevol bouwkundig erfgoed 18
- stadslandschapelijk waardevol bouwkundig erfgoed 19
- stadslandschapelijk waardevol in de rij 20
- overdruk bufferzone UNESCO 21




SITUATIEPLAN schaal: 1/10.000

stad brugge dienst urbanisatie

206
Gemeentelijk Ruimtelijk Uitvoeringsplan
Christus Koning NO
plan 3: grafisch plan

ligging: Koningin Elisabethlaan, Sint-Pieterskaai
Definitief ontwerp 11/10/2015

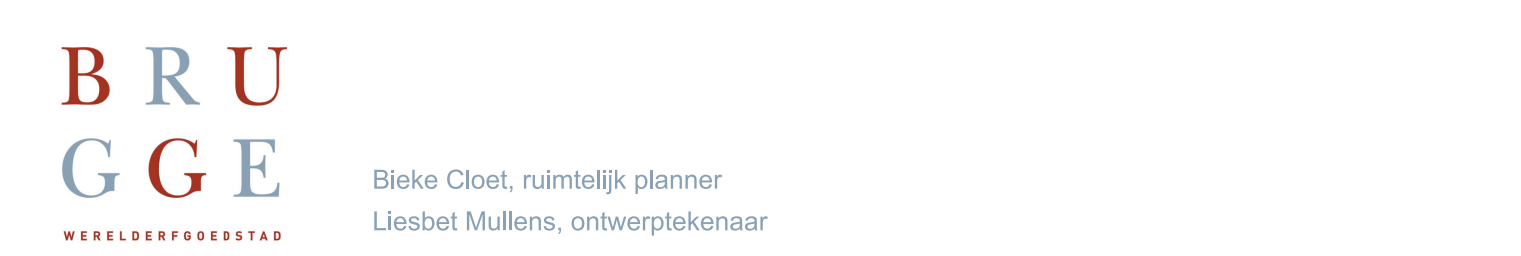

Huisnummers aangeduid op het plan zijn informatief en hebben geen juridische waarde. Aanduiding van de huisnummers zijn een extractie uit het huisnummerbestand, opgemaakt door de stad Brugge.

schaal: 1/1000

INDEX	DATUM	EERSTE UITGAVE	WIJZIGINGEN	GETEKEND	NAGEZEN	GOEDGEKEURD
I	20/12/2012	AANPASSING UNESCO BUFFERZONE WAARDEVOL IN DE RIJ		pld		
G	03/04/2012	AANPASSING NA PLENIAIRE		pld	vpe	
F	20/01/2012	DOSSIER VOOR ADVIES		pld	vpe	
E	03/11/2011	AANPASSING NA BESPREKING		pld	vpe	
D	09/09/2011	AANPASSING NA BESPREKING + HUISNUMMERS		pld	vpe	
C	28/07/2011	AANPASSING RUP NA BESPREKING		pld	vpe	
B	27/05/2011	AANPASSING RUP NA BESPREKING		pld	vpe	
A	10/02/2011	UITBREIDING GRENS RUP		pld	vpe	
-	25/06/2010			tmu	bd	