


legende

- onderlegger bron: AGIV administratieve percelen (2015)
- onderlegger bron: AGIV gebouwen en aanhorigheden (2015)
- plangrens
- art. 1 wonen aan het water
- art. 2 zone voor spoorinfrastructuur
- art. 3 projectzone Lappersfortpark
- art. 3.1 deelzone a (overdruk)
- art. 3.1 deelzone b (overdruk)
- art. 4 relict met stadlandschappelijke waarde (overdruk)
- art. 5 ontsluiting gemotoriseerd verkeer
- art. 6 ontsluiting fiets- en voetgangersverbindingen
- art. 7 open waterloop
- art. 8 zone voor natuurpark (overdruk)
- art. 9 zone voor waterpoel (overdruk)

schaal 1/2000

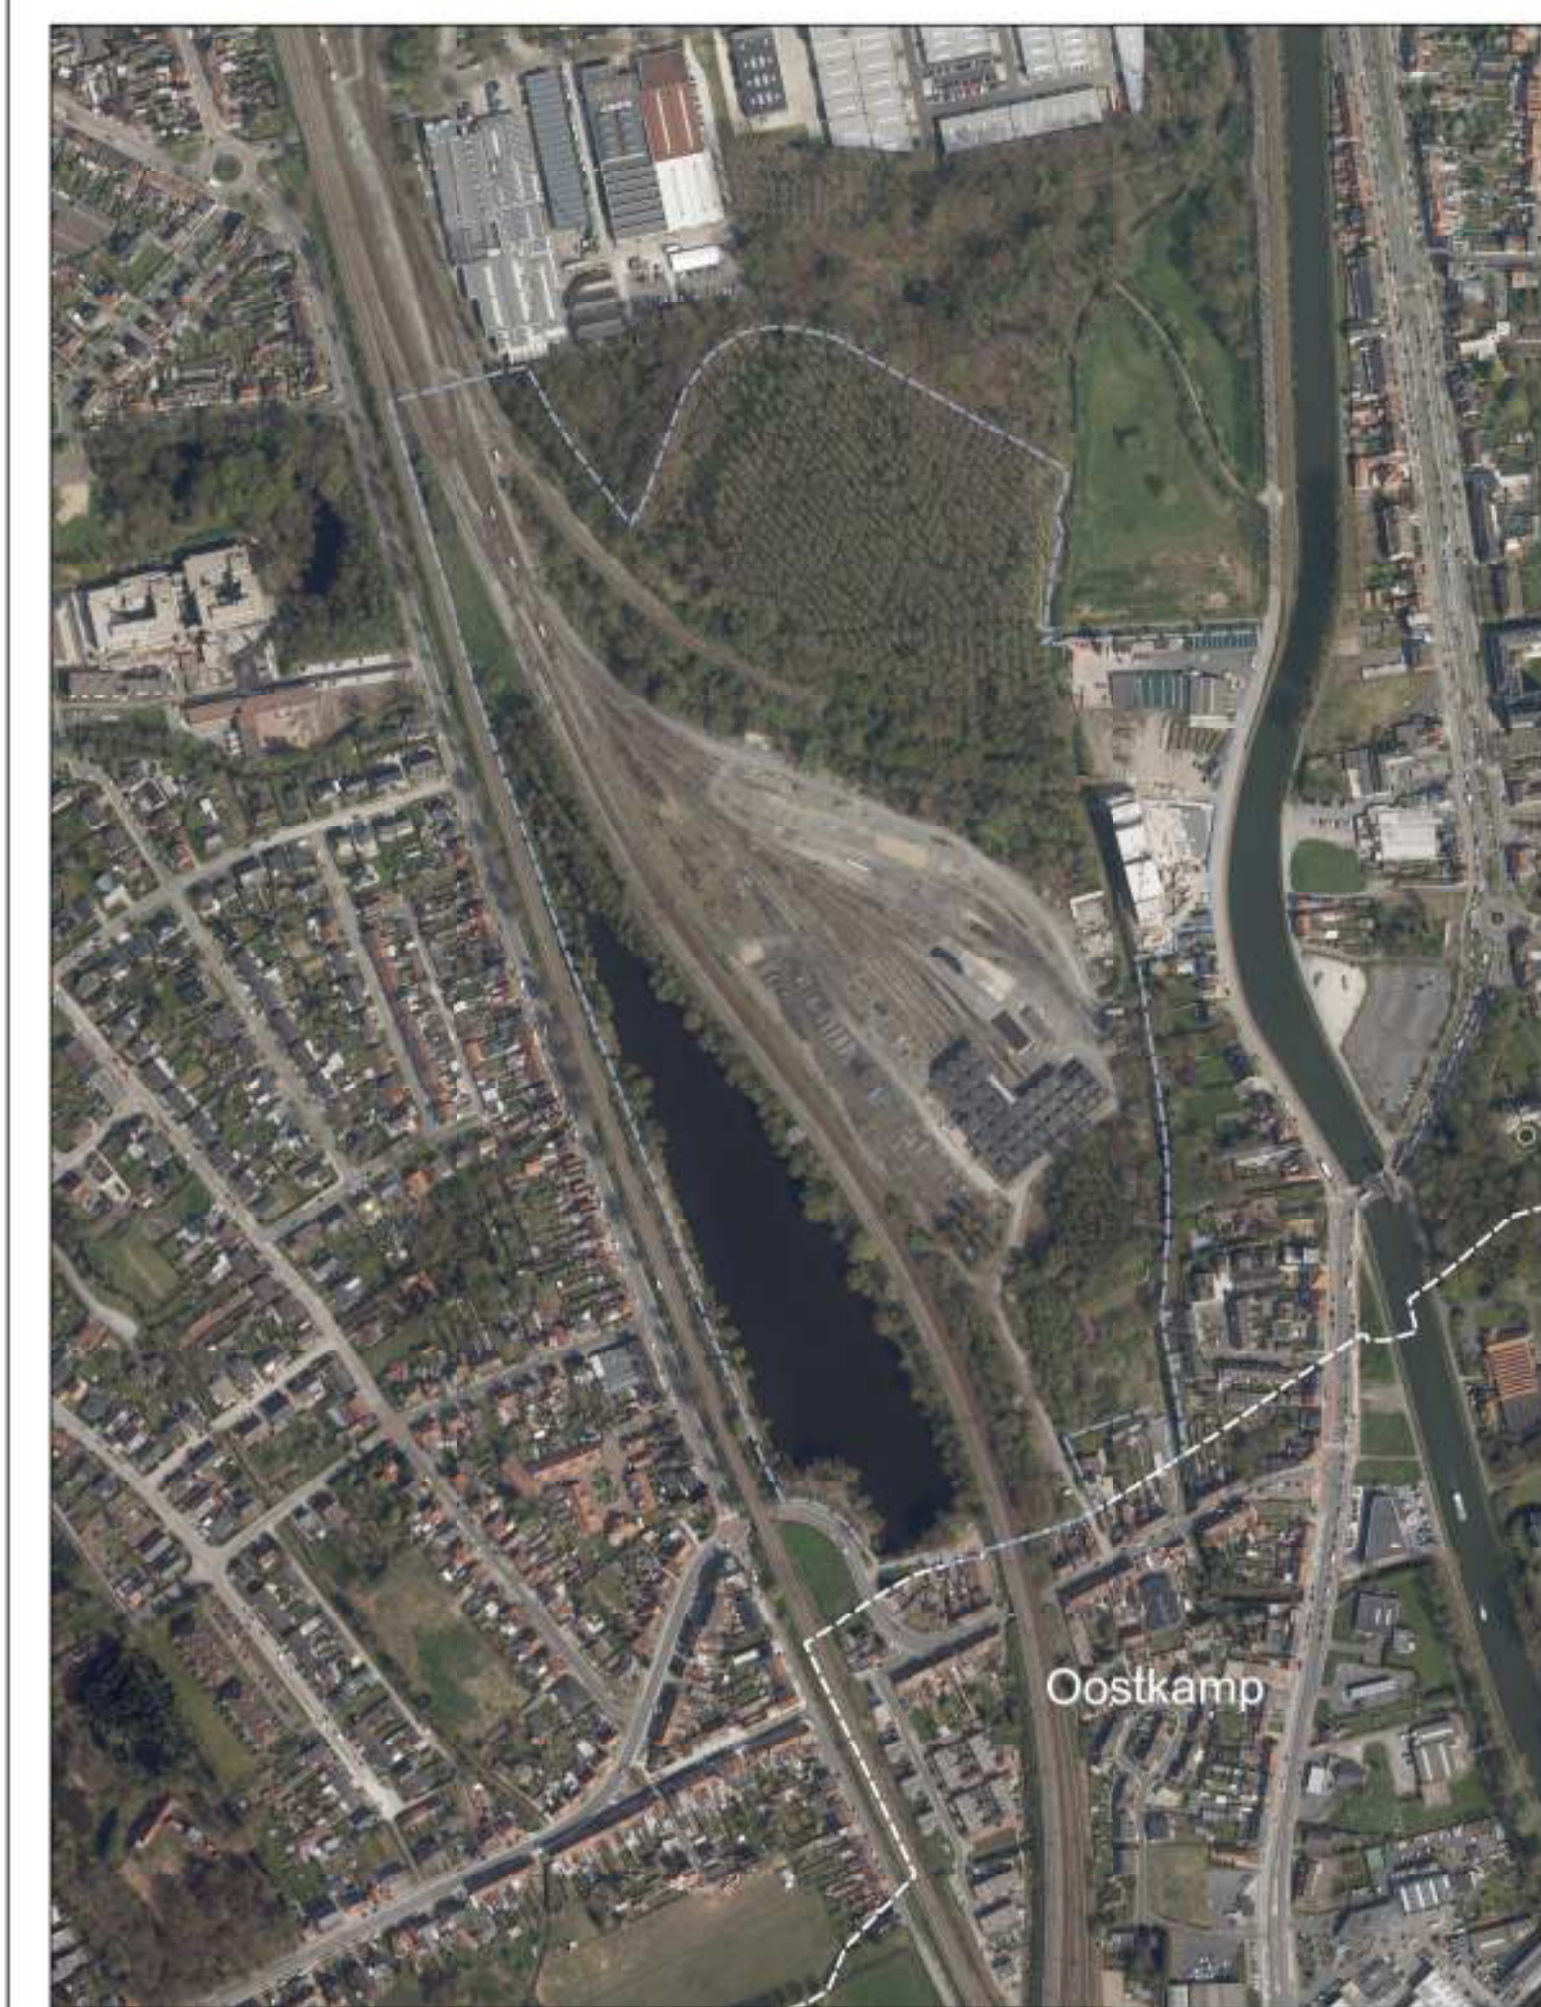

onderlegger orthofoto 2014

schaal 1/5000



Voorlopig vastgesteld in de Gemeenteraad van Brugge in zitting van 15 september 2015

Namens Johan Coens, Stadssecretaris  
i.o. de bureauchef

De Voorzitter

Eddy FRANCKAERT

André VAN NIEUWERKE

Het College van Burgemeester en Schepenen bevestigt dat onderhavig plan ter inzage van het publiek op het Gemeentehuis werd neergelegd van 12 oktober 2015 tot en met 10 december 2015

Namens Johan Coens, Stadssecretaris  
i.o. de bureauchef

De Burgemeester

Eddy FRANCKAERT

Renaat LANDUYT

Definitief vastgesteld in de Gemeenteraad van Brugge in zitting van 31 mei 2016

Namens Johan Coens, Stadssecretaris  
i.o. de bureauchef

De Voorzitter

Eddy FRANCKAERT

André VAN NIEUWERKE

Tristan GOBYN, ruimtelijk planner

brugge.be



218  
gemeentelijk ruimtelijk uitvoeringsplan

# Vaartdijkstraat

plan 4: verordnend grafisch plan

ontwerp februari 2016, definitief vastgesteld door de Gemeenteraad d.d. 31 mei 2016  
RUP\_31005\_214\_00218\_00001

Sabine Liebaert, arch. g.s.a. hoofd van dienst sector west  
Tristan Gobyn, ruimtelijk planner  
Paul Ameel, technisch hoofdmedewerker

Definitief vastgesteld door de Gemeenteraad d.d. 31/05/2016  
Gepubliceerd in het Belgisch Staatsblad d.d. 18/08/2016  
Definitief van kracht d.d. 01/09/2016