

226

Gemeentelijk Ruimtelijk Uitvoeringsplan

Oud Militair Hospitaal

Verordenend grafisch plan

definitief ontwerp
februari 2015

plan_id RUP_31005_214_00226_00001



Ingrid Leye, arch. GSA hoofd van dienst - sector unesco
Korneel Morlion, ruimtelijk planner - sector unesco

Bijgaand bij het besluit van deputatie van de Provincie West-Vlaanderen houdende de goedkeuring van het RUP Oud Militair Hospitaal (gemeente Brugge)

Goedkeuringsbeslissing met ref.: RP / DEP / 15 / 161,
Brugge, 28/05/2015

SumResearch
Urban Consultancy

De provinciegriffier,
(Get.) Geert ANTHIERENS

De voorzitter (wd),
(Get.) Guido DECORTE

HANDTEKENINGENBLAD

Gezien en voorlopig vastgesteld door de gemeenteraad in vergadering van 27 mei 2014.

op bevel,
Namens Johan COENS,
Stadssecretaris
i.o. de Bureauchef

De Voorzitter

André VAN NIEUWERKE

Zegel van de stad

Het college van burgemeester en schepenen verklaart dat onderhavig RUP voor iedereen ter inzage heeft gelegen van 7 juli 2014 tot 4 september 2014 namens het college.

Op bevel,
Namens Johan COENS,
Stadssecretaris
i.o. de Bureauchef

De Burgemeester

Renaat LANDUYT

Zegel van de stad

Gezien en definitief vastgesteld door de gemeenteraad in vergadering van 27 januari 2015.

Op bevel,
Namens Johan COENS,
Stadssecretaris
i.o. de Bureauchef

De Voorzitter

André VAN NIEUWERKE

Zegel van de stad

De ontwerper (SumResearch):

Ruimtelijk Planner
Brecht VANDEKERCKHOVE

LEGENDE GRAFISCH PLAN

BEBOUWDE GEBIEDEN

* JURIDISCH ADMINISTRATIEF

- GRENS VAN HET RUP
- ZONE VOOR WONEN
- ARCHITECTUURHISTORISCH WAARDEVOL
- ZONE VOOR OPENBAAR GROEN EN TUINEN
- VERBOUWEN MOGELIJK
- ONDERGRONDSE CONSTRUCTIES MOGELIJK
- WAARDEVOLLE MUUR
- ONTSLUITING VOOR GEMOTORISEERD VERKEER
- ONTSLUITING VOOR VOETGANGERS EN FIETSERS

OPMERKING


Het verordenend grafisch plan is opgemaakt op basis van de beschikbare kadasterkaarten - verkregen bij de gemeente - niet op basis van een volledig opmetingsplan. Bij interpretatie van de zoneringen moet rekening worden gehouden met mogelijke afwijkingen van de werkelijke toestand door het gebruik van deze kaarten als basis voor het grafisch plan.

REGISTER VAN PERCELEN WAAROP EEN BESTEMMINGSWIJZIGING WORDT DOORGEVOERD (PLANBATENHEFFING)

PLANBATEN



Van gebiedscategorie nutsvoorzieningen naar gebiedscategorie wonen

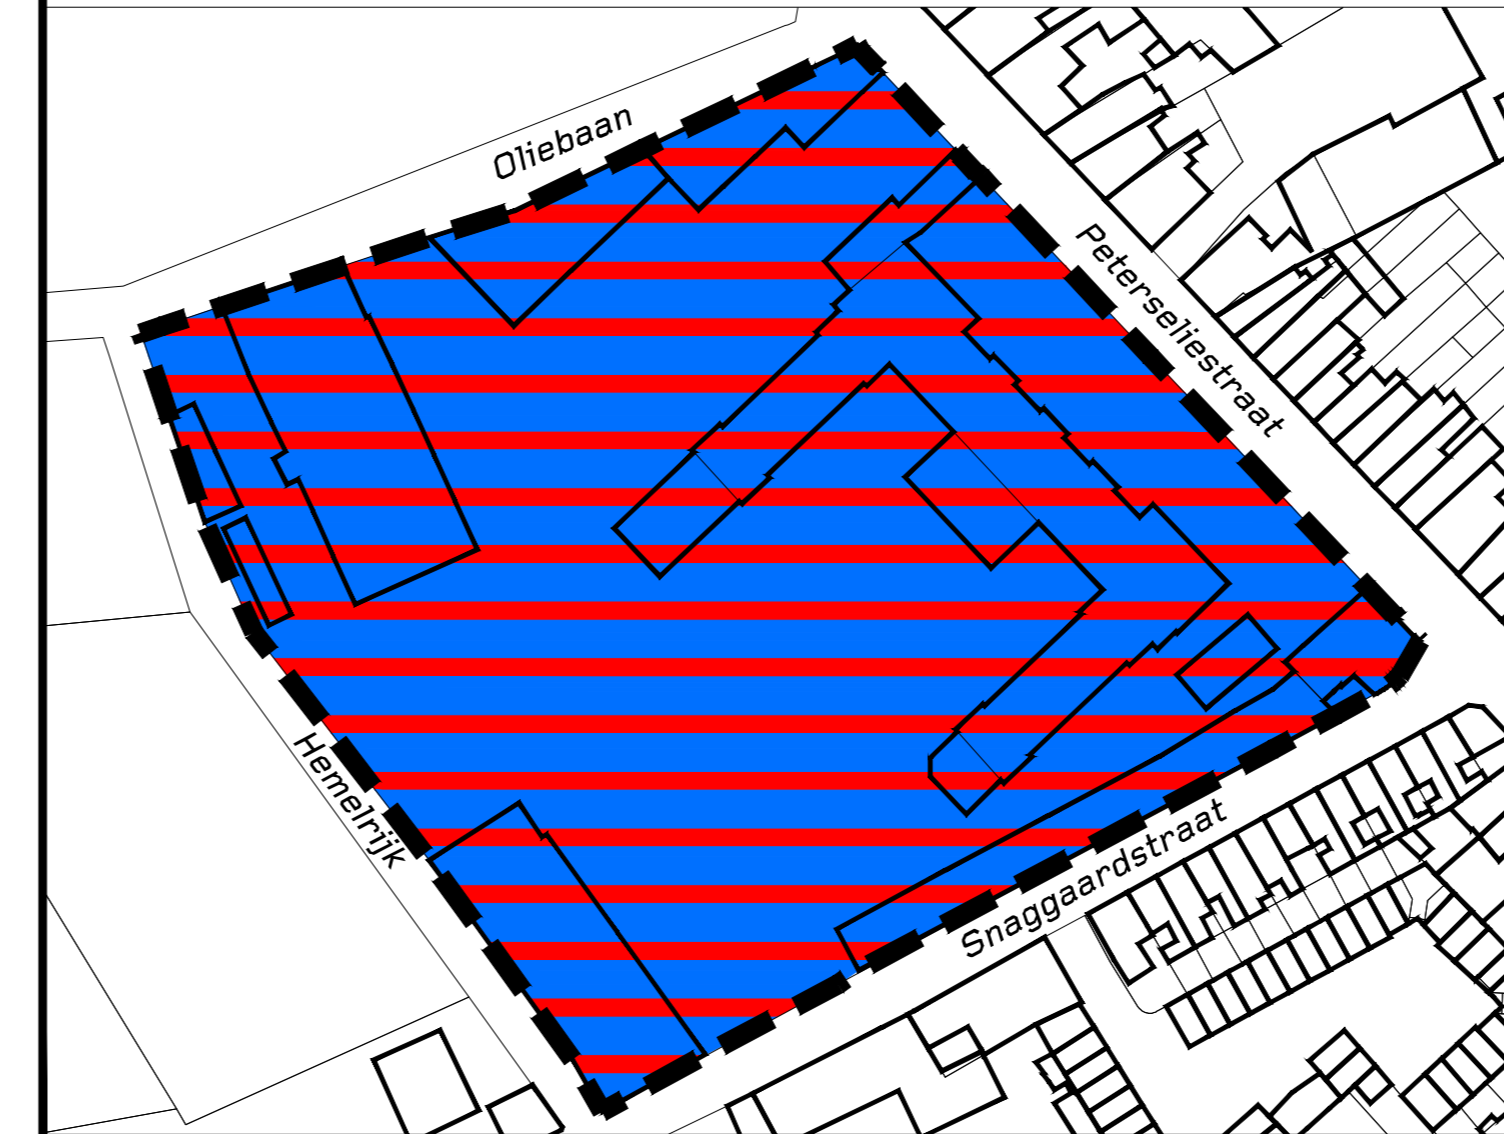

RUIMTEBALANS

BESTEMMING (GATEGORIE)	OPPERVLAKTE GEWESTPLAN	OPPERVLAKTE RUP	BALANS
OPENBAAR NUT	1ha30a21ca	0	-1ha30a21ca
WONEN		1ha30a21ca	+1ha30a21ca
TOTAAL	1ha30a21ca	1ha30a21ca	0

