


situering deelgebied IV
schaal 1/10.000

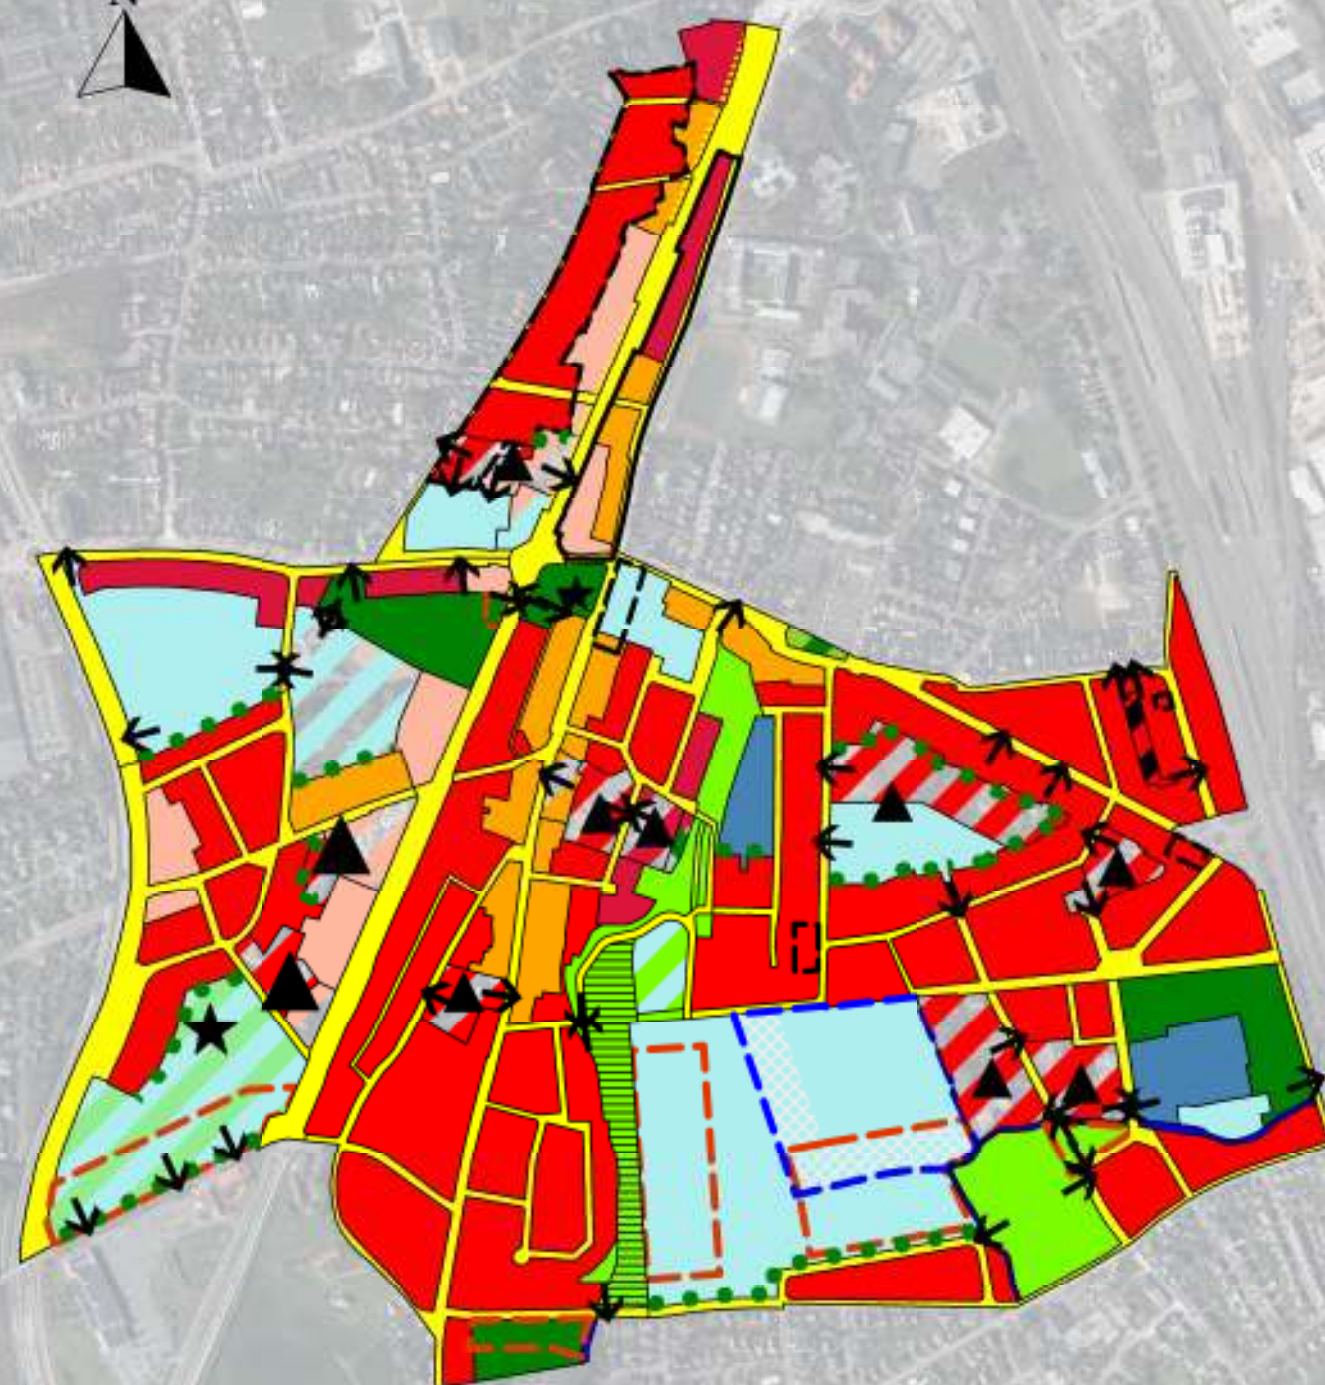

legende deelgebied IV

- | | |
|----------|--|
| algemeen | |
| | GRB administratieve percelen (2016) |
| | GRB gebouwen (2016) |
| | grens deelgebied |
| zones | |
| | Art. IV.1 zone voor solitaire bebouwing |
| | Art. IV.2 zone voor gemengde bestemming |
| | Art. IV.3 zone voor centrumbebouwing |
| | Art. IV.4 zone voor wegen en openbaar domein |

Voorlopig vastgesteld in de Gemeenteraad van Brugge in zitting van 24 oktober 2017

Namens Johan Coens, Stadssecretaris
i.o. de bureauchef

De Voorzitter

Eddy FRANCKAERT

Annick LAMBRECHT

Het College van Burgemeester en Schepenen bevestigt dat onderhavig plan ter inzage van het publiek op het Gemeentehuis werd neergelegd van 20 november 2017 tot en met 22 januari 2018

Namens Johan Coens, Stadssecretaris
i.o. de bureauchef

De Burgemeester

Eddy FRANCKAERT

Renaat LANDUYT

Definitief vastgesteld in de Gemeenteraad van Brugge in zitting van 29 mei 2018

Namens Johan Coens, Stadssecretaris
i.o. de bureauchef

De Voorzitter

Eddy FRANCKAERT

Annick LAMBRECHT

Tristan Gobyn, ruimtelijk planner

brugge.be

BRUGGE RUIMTELIJKE
ORDENING
SECTOR WEST

228
gemeentelijk ruimtelijk uitvoeringsplan

Koning Albert I-laan

Deelgebied IV: Rijsselstraat Noord
verordenend grafisch plan

ontwerp april 2018
RUP_31005_214_00228_00001_GP_DV

Sabine Liebaert, arch. g.s.a. hoofd van dienst sector west
Tristan Gobyn, ruimtelijk planner
Paul Aemeel, technisch hoofdmedewerker

Definitief vastgesteld door de Gemeenteraad d.d. 29 mei 2018
Gepubliceerd in het Belgisch Staatsblad d.d. 10 augustus 2018
Definitief van kracht d.d. 24 augustus 2018