


situering deelgebied V
schaal 1/10.000

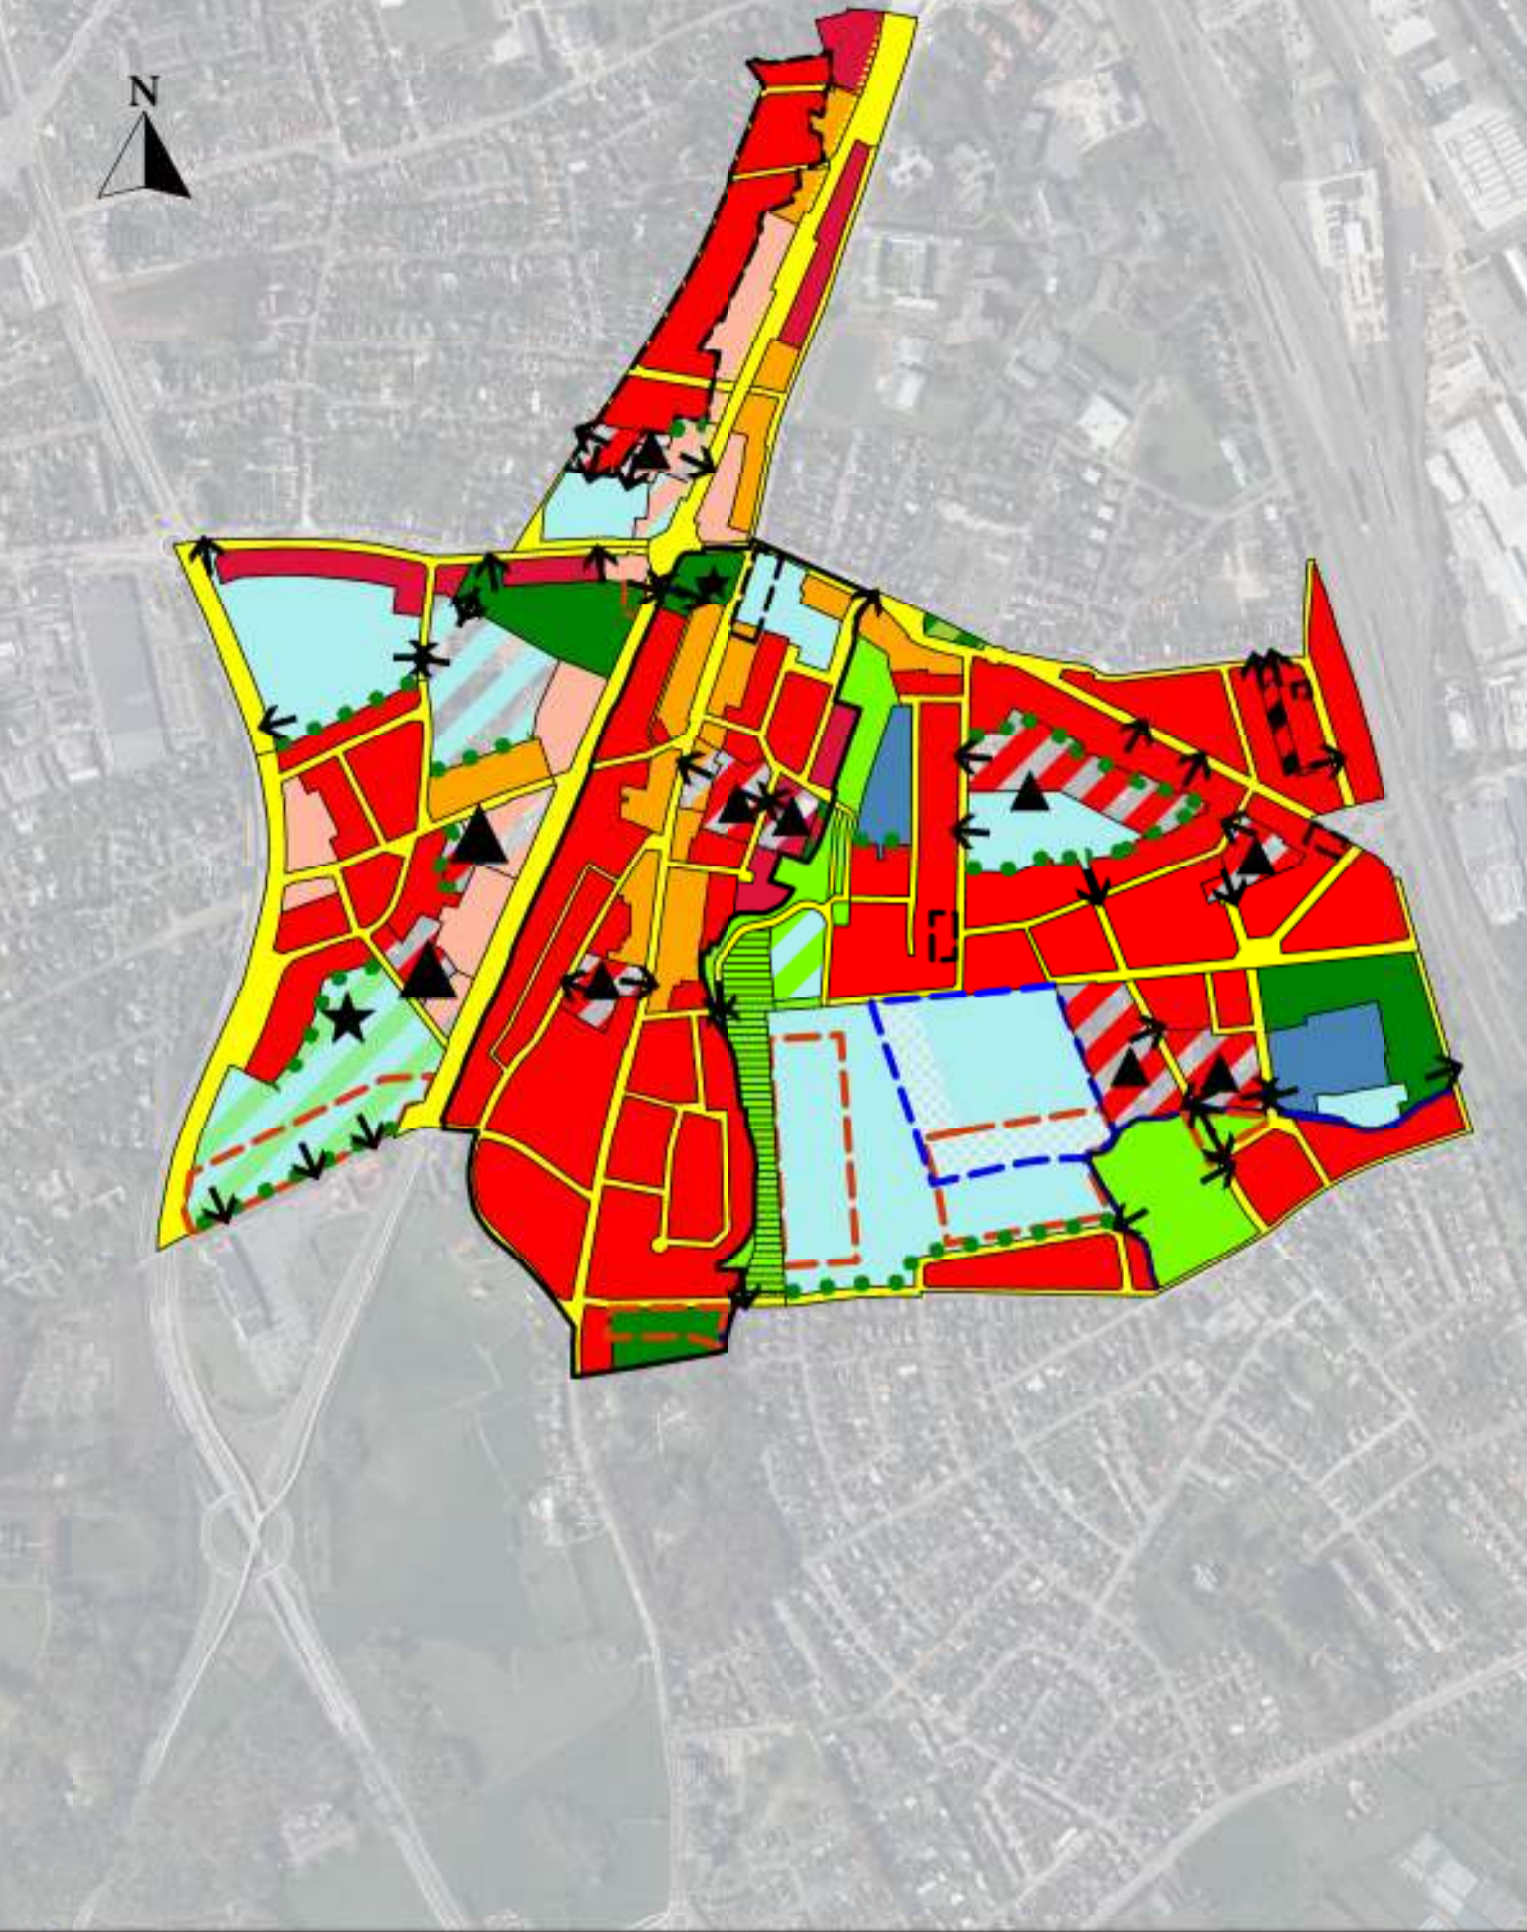

legende deelgebied V

- | | | |
|--------------------|--|---|
| algemeen | | GRB administratieve percelen (2016) |
| | | GRB gebouwen (2016) |
| | | grens deelgebied |
| zones | | Art. 0.24 zone voor waterloop |
| | | Art. V.1 zone voor centrumbebouwing |
| | | Art. V.2 zone voor wonen |
| | | Art. V.3 zone voor solitaire bebouwing |
| | | Art. V.4 projectzone Ten Boomgaard I |
| | | Art. V.5 projectzone Ten Boomgaard II |
| | | Art. V.6 projectzone Tillegemstraat |
| | | Art. V.7 zone voor park |
| | | Art. V.8 zone voor park |
| | | Art. V.9 zone voor maatschappelijk nut |
| | | Art. V.10 zone voor wegen en openbaar domein |
| overdrukken | | Art. V.8.1.1.1 omranding met specifieke bestemming |
| | | Art. V.5.1.3.6 gemeenschappelijke buitenruimte |
| | | Art. XI.4.1.1.1 panden met architectuurhistorische waarde |
| | | Art. XI.1.1.1.1 overdruk fiets- en voetgangersverbinding |
| | | Art. XI.5.1.1.1 zone met stadslandschappelijke waarde |
| | | Art. XI.3.1.1.1 groene zone |

Voorlopig vastgesteld in de Gemeenteraad van Brugge in zitting van 24 oktober 2017

Namens Johan Coens, Stadssecretaris i.o. de bureaucheef De Voorzitter
Eddy FRANCKAERT Annick LAMBRECHT

Het College van Burgemeester en Schepenen bevestigt dat onderhavig plan ter inzage van het publiek op het Gemeentehuis werd neergelegd van 20 november 2017 tot en met 22 januari 2018

Namens Johan Coens, Stadssecretaris i.o. de bureaucheef De Burgemeester
Eddy FRANCKAERT Renaat LANDUYT

Definitief vastgesteld in de Gemeenteraad van Brugge in zitting van 29 mei 2018

Namens Johan Coens, Stadssecretaris i.o. de bureaucheef De Voorzitter
Eddy FRANCKAERT Annick LAMBRECHT

Tristan Gobyn, ruimtelijk planner



228
gemeentelijk ruimtelijk uitvoeringsplan

Koning Albert I-laan
Deelgebied V: Sint-Michiels centrum
verordenend grafisch plan

ontwerp april 2018
RUP_31005_214_00228_00001_GP_DV

Sabine Liebaert, arch. g.s.a. hoofd van dienst sector west
Tristan Gobyn, ruimtelijk planner
Paul Ameer, technisch hoofdmedewerker

Definitief vastgesteld door de Gemeenteraad d.d. 29 mei 2018
Gepubliceerd in het Belgisch Staatsblad d.d. 10 augustus 2018
Definitief van kracht d.d. 24 augustus 2018