BRUGGE

OPENBAAR DOMEIN OOST

brugge.be

Ijzerland: ontharden

ligging:
Assebroek

Schaal: 1/250

type plan: ontwerp

Plan 8/8

opgemaakt door:
Nathalie Vandromme, projectmanager
Tony Meert, sectorhoofd Oost
Annemieke Lamote, ontwerper sector Oost
Hilde Janssens, technisch hoofdmedewerker Oost

Lijst:

1/8	Bestaande toestand
2/8	Overzichtplan
3/8	Ontwerp: Blauwvoetstraat
4/8	Ontwerp Felix Timmermansstraat
5/8	Ontwerp Vossensteert
6/8	Ontwerp Zuiderakker en Vlakkaard
7/8	Ontwerp Antonis De Rooverestraat
8/8	Ontwerp Ijzerland

status:
klassementnummer:

Datum: 3/07/2023

G:\25_0_OpenbaarDomein\25_0_1_Projecten\02_Sector_Oost\SOI202003_Vossensteert plateau, Zuiderakker & Vlakkaard heraanleg\01_voorontwerp\02_voorontwerp_dossier

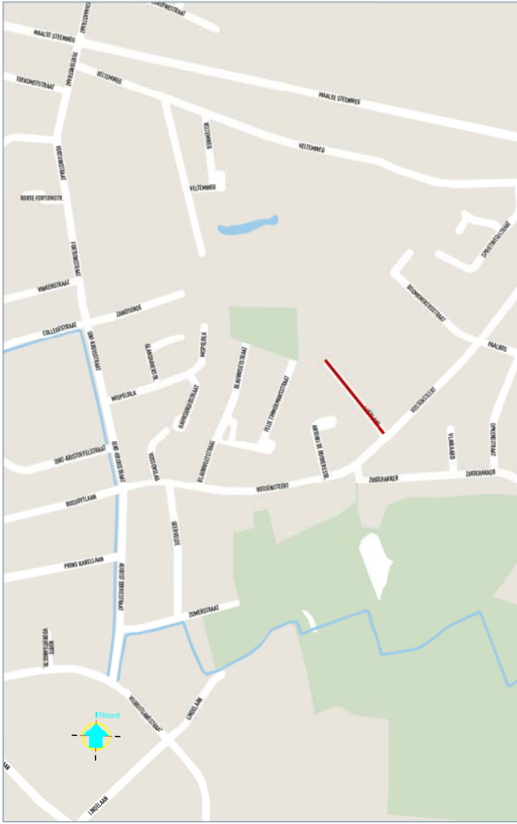
MAALSE STEENWEG
VELTEMWEG
FORTUINSTRAAT
KORTE FORTUINSTR.
COLLEGESTRAAT
ZANDHOEKE
MISPELBILK
SINT-KRISTOFFELSTRAAT
VOSSENSTEERT
ZUIDERAKKER
VLAKKAARD
PAALBOS
BOSSUYTLAAN
PRINS KARELLAAN
ZOMERSTRAAT
LINDELAAN
Noord

Legende

Bestaande toestand

- - - - Bestaande aslijn
○ Riooldeksel
▣ Verdoken riooldeksel
▬ Slikput
▲ Inrit
→ Voordeur
⊙ Openbare verlichting
el ▭ Verdeelkast
▨ Haag
✳ Boom
ǂ Straatnaambord of verkeersteken

Ontwerp:

■ KWS
■ Beton
▨ Zwarte betonstraatstenen: 0.22/0.11/0.10m Parkeerstrook
▨ Grijze betonstraatstenen: 0.22/0.11/0.10m Parkeerstrook
▦ Grijze betonstraatstenen: 0.22/0.22/0.08m Voetpad
▦ Grasdallen
🟩 Groen
▬ Fietssuggestiestrook
▣ Vernieuwen riooldeksel
—·—▶— RWA riool
—·—▷— DWA riool
▬ Trottoirband vlak
- - - - Trottoirband type IB: 1.00/0.30/0.20 m
- - - - Trottoirband type IE: 1.00/0.27/0.20 m
- Overgangstrottoirband
- - - - Nieuwe aslijn
═ Greppel
ǂ- - - ● D1d Verkeersbord
● Boom
▯ Biggenrug

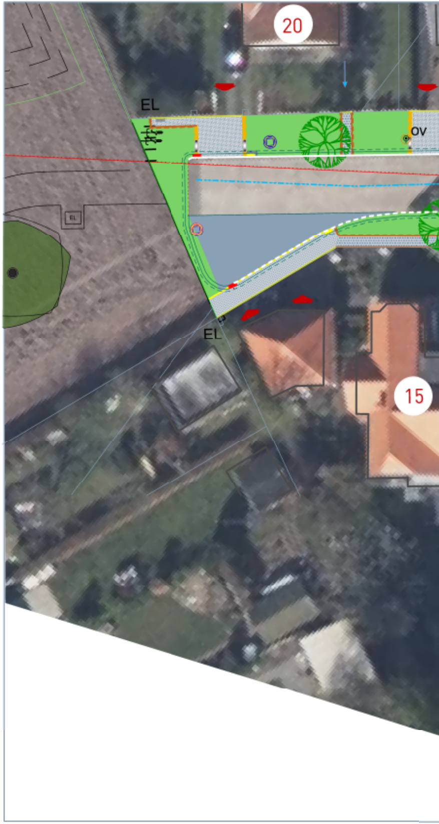
20
EL
OV
EL
EL
15

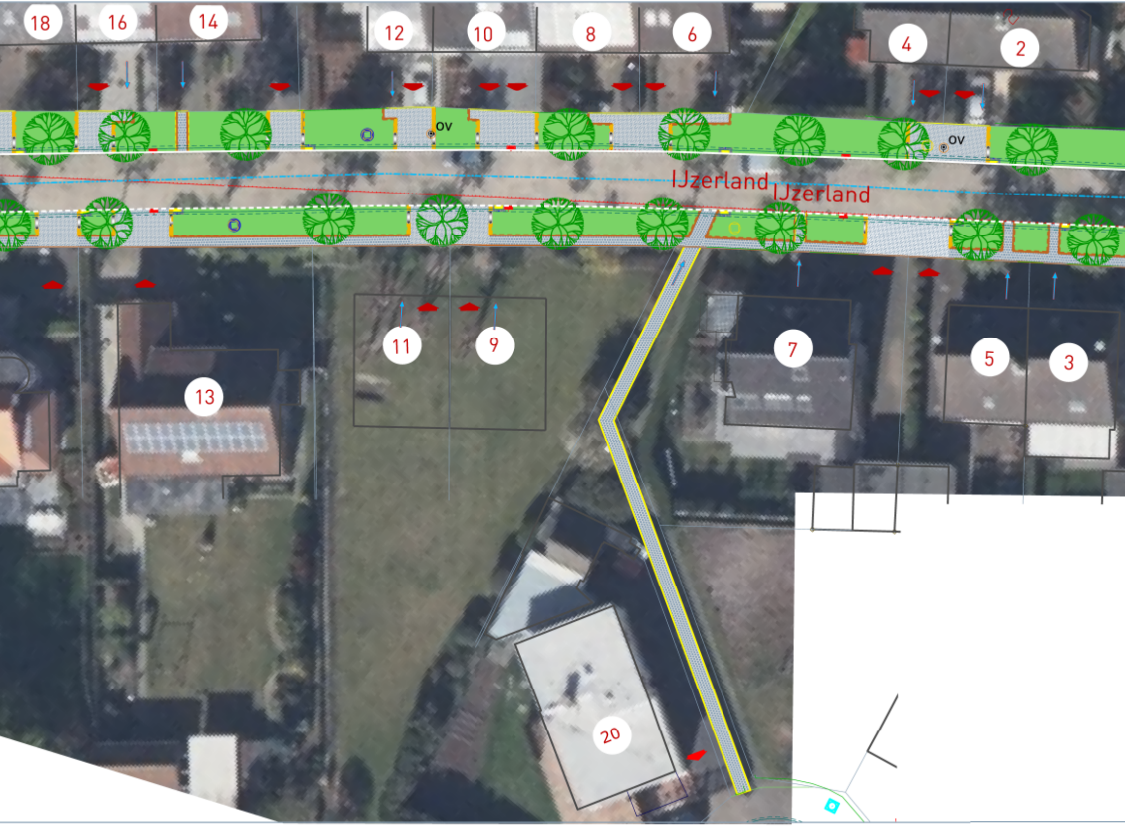
18
16
14
12
10
8
6
4
2
OV
OV
IJzerland
IJzerland
11
9
13
7
5
3
20

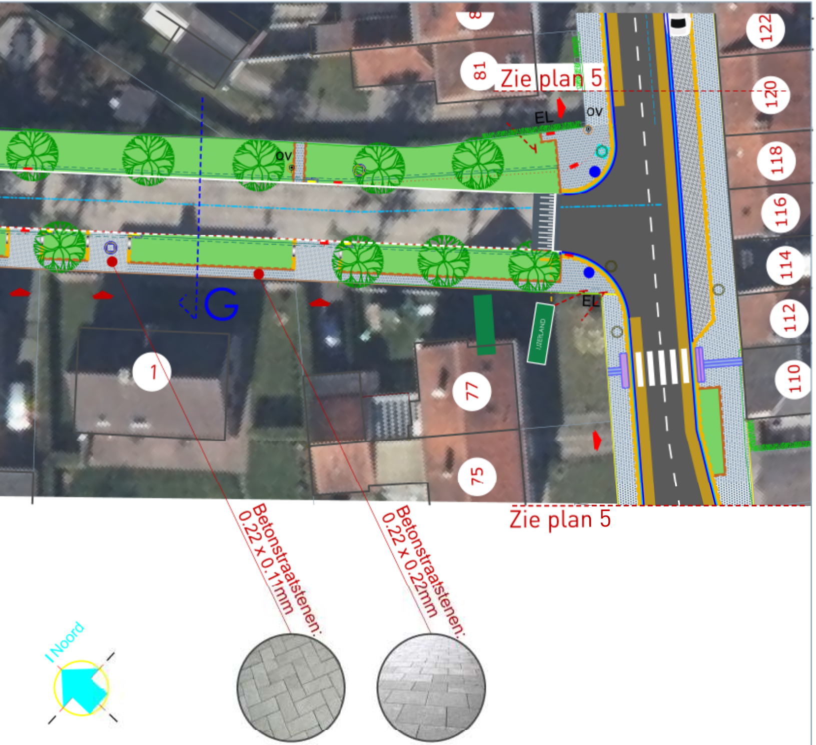
Zie plan 5
81
122
120
118
116
114
112
110
EL
OV
OV
G
EL
IJZERLAND
1
77
75
Zie plan 5
Betonstraatstenen: 0.22 x 0.11mm
Betonstraatstenen: 0.22 x 0.22mm
Noord

G

Iljzerland
Typedwarsprofiel
Schaal: 1/50

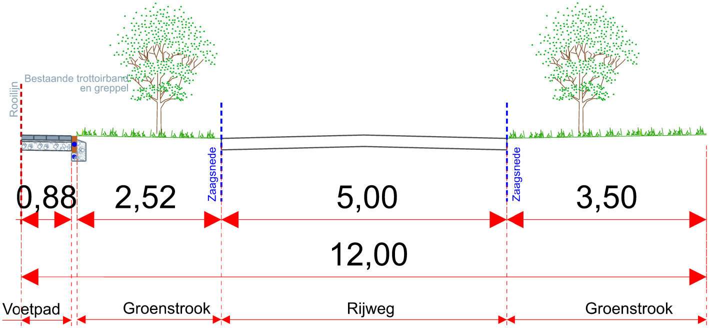
Rooilijn
Bestaande trottoirband
en greppel
Zaagsnede
Zaagsnede
0,88
2,52
5,00
3,50
12,00
Voetpad
Groenstrook
Rijweg
Groenstrook