


3.P.A. Domein Tillegem

Onderlegger opgemaakt 24-3-1981

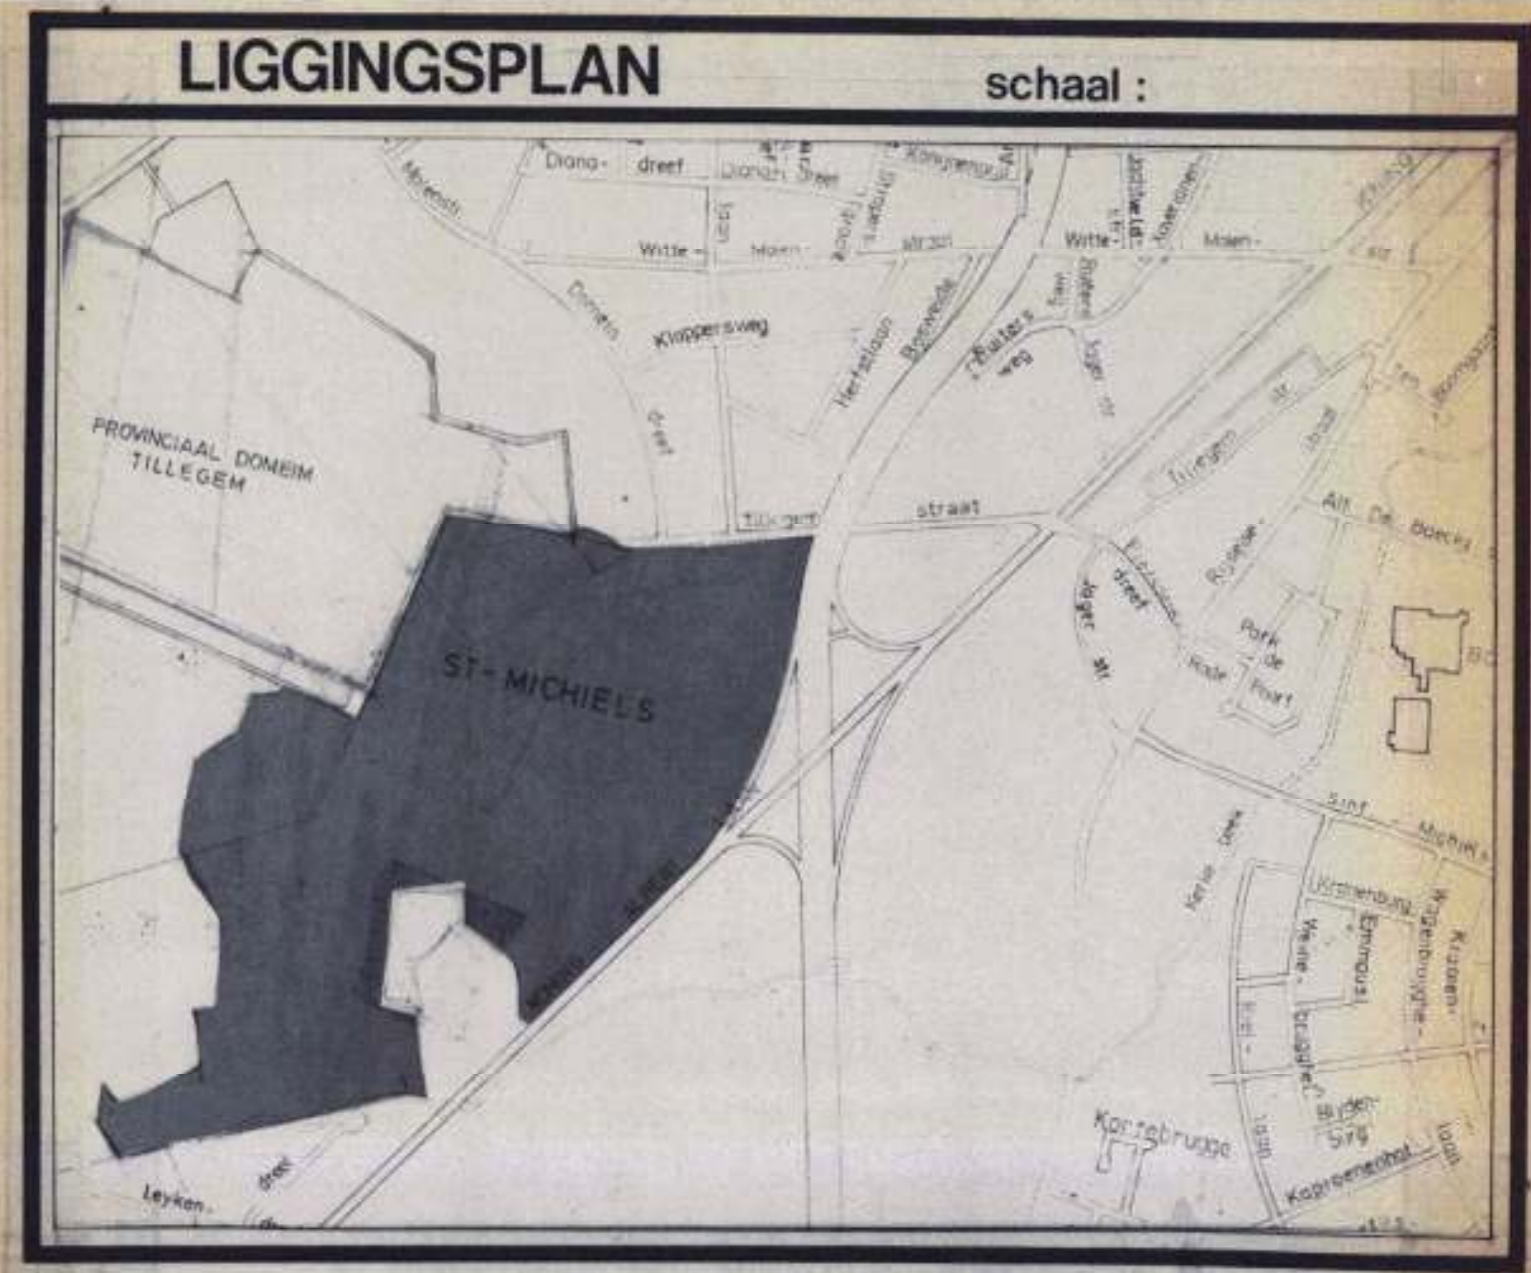

schaal 1:2500



- Stedebouwkundige Voorschriften enig artikel**
- Bestemming : openbaar park voor passieve recreatie.
 - Geen enkel gedeelte van het gebied mag aan de voorgenomen bestemming onttrokken worden.
 - Enkel konstrukties mogen worden opgericht welke noodzakelijk mochten blijken voor de passieve functie van de bedoelde bestemming. Alle beheerzaden en werken waarvan de uitvoering het voortbestaan van een deel der groene ruimten in gedrang zouden kunnen brengen, o.a. ontbossen, het vellen van hoogstamige bomen - ontginnen, wijzigen van de vegetatie of van het reliëf, optrekken van gebouwen, dienen onderworpen te worden aan de goedkeuring van het Ministerie van de Vlaamse Gemeenschap - A.R.O.L., dienst van het Algemeen Beleid en de dienst van het Groenplan.
 - het gebied mag met geen erfdienstbaarheden belast worden.

STAD BRUGGE **DIENST DER WERKEN**
DIENST URBANISATIE
4e AFDELING

Administratie voor Ruimtelijke Ordening en Leefmilieu
Mij bekend om goedgevuld te worden bij het besluit van het
N° 710-10/1984
BPA Domein **TILLEGEM** Brussel 20-11-1984
wijzigt en vervangt KB
De Dienst voor Ruimtelijke Ordening, Leefmilieu en Natuurbescherming

Bestemmingsplan.

OPGEMAAKT DOOR: <i>Troffaes</i> hoofdarch. H. TROFFAES	GEVISEERD DOOR: <i>Du Laing</i> ir. arch. H. DU LAING	VOORGESTELD DOOR: STADSGINGEUR-DIRECTEUR <i>Gorissen</i> ir. J. GORISSEN
--	---	---

GEZIEN EN VOORLOPIG AANVAARD DOOR DE GEMEENTERAAD IN ZITTING VAN : 25 oktober 1985
De Secretaris, *R. Lombaerts* De Burgemeester, *E. Van Acker*

HET COLLEGE VAN BURGEMEESTER EN SCHERKEN BEVESTIGT DAT ONDERHAVIG PLAN TER INZAGE VAN HET PUBLIEK OP HET GEMEENTEHUIS WERD NEERGELEGD VAN 20 oktober 1985 TOT 20 december 1985
De Secretaris, *R. Lombaerts* De Burgemeester, *E. Van Acker*

GEZIEN EN DEFINITIEF AANVAARD DOOR DE GEMEENTERAAD IN ZITTING VAN : 16 juni 1986
De Secretaris, *R. Lombaerts* De Burgemeester, *E. Van Acker*

De Secretaris, *R. Lombaerts* De Burgemeester, *E. Van Acker*

Klassement: Domein: Datum: 7-10-1983 Tekenaar: Amsel P. Schalen: 1:2500 Blad: Aantal: 1