

verordenend grafisch plan

bron: onderlegger AGIV - GRB toestand 1/1/2014

schaal 1/500

BRUGGE

RUIMTELIJKE
ORDENING
SECTOR NOORD

Voorlopig vastgesteld in de Gemeenteraad van Brugge in zitting van 13 september 2016

Namens Johan Coens, Stadssecretaris
i.o. de bureauchef

De Voorzitter

Eddy FRANCKAERT

André VAN NIEUWERKE

Het College van Burgemeester en Schepenen bevestigt dat onderhavig plan ter inzage van het publiek op het Gemeentehuis werd neergelegd van 26 september 2016 tot en met 25 november 2016

Namens Johan Coens, Stadssecretaris
i.o. de bureauchef

De Burgemeester

Eddy FRANCKAERT

Renaat LANDUYT

Definitief vastgesteld in de Gemeenteraad van Brugge in zitting van 21 februari 2017


Namens Johan Coens, Stadssecretaris
i.o. de bureauchef

De Voorzitter

Eddy FRANCKAERT

André VAN NIEUWERKE


Ans VANHEVEL, ruimtelijk planner

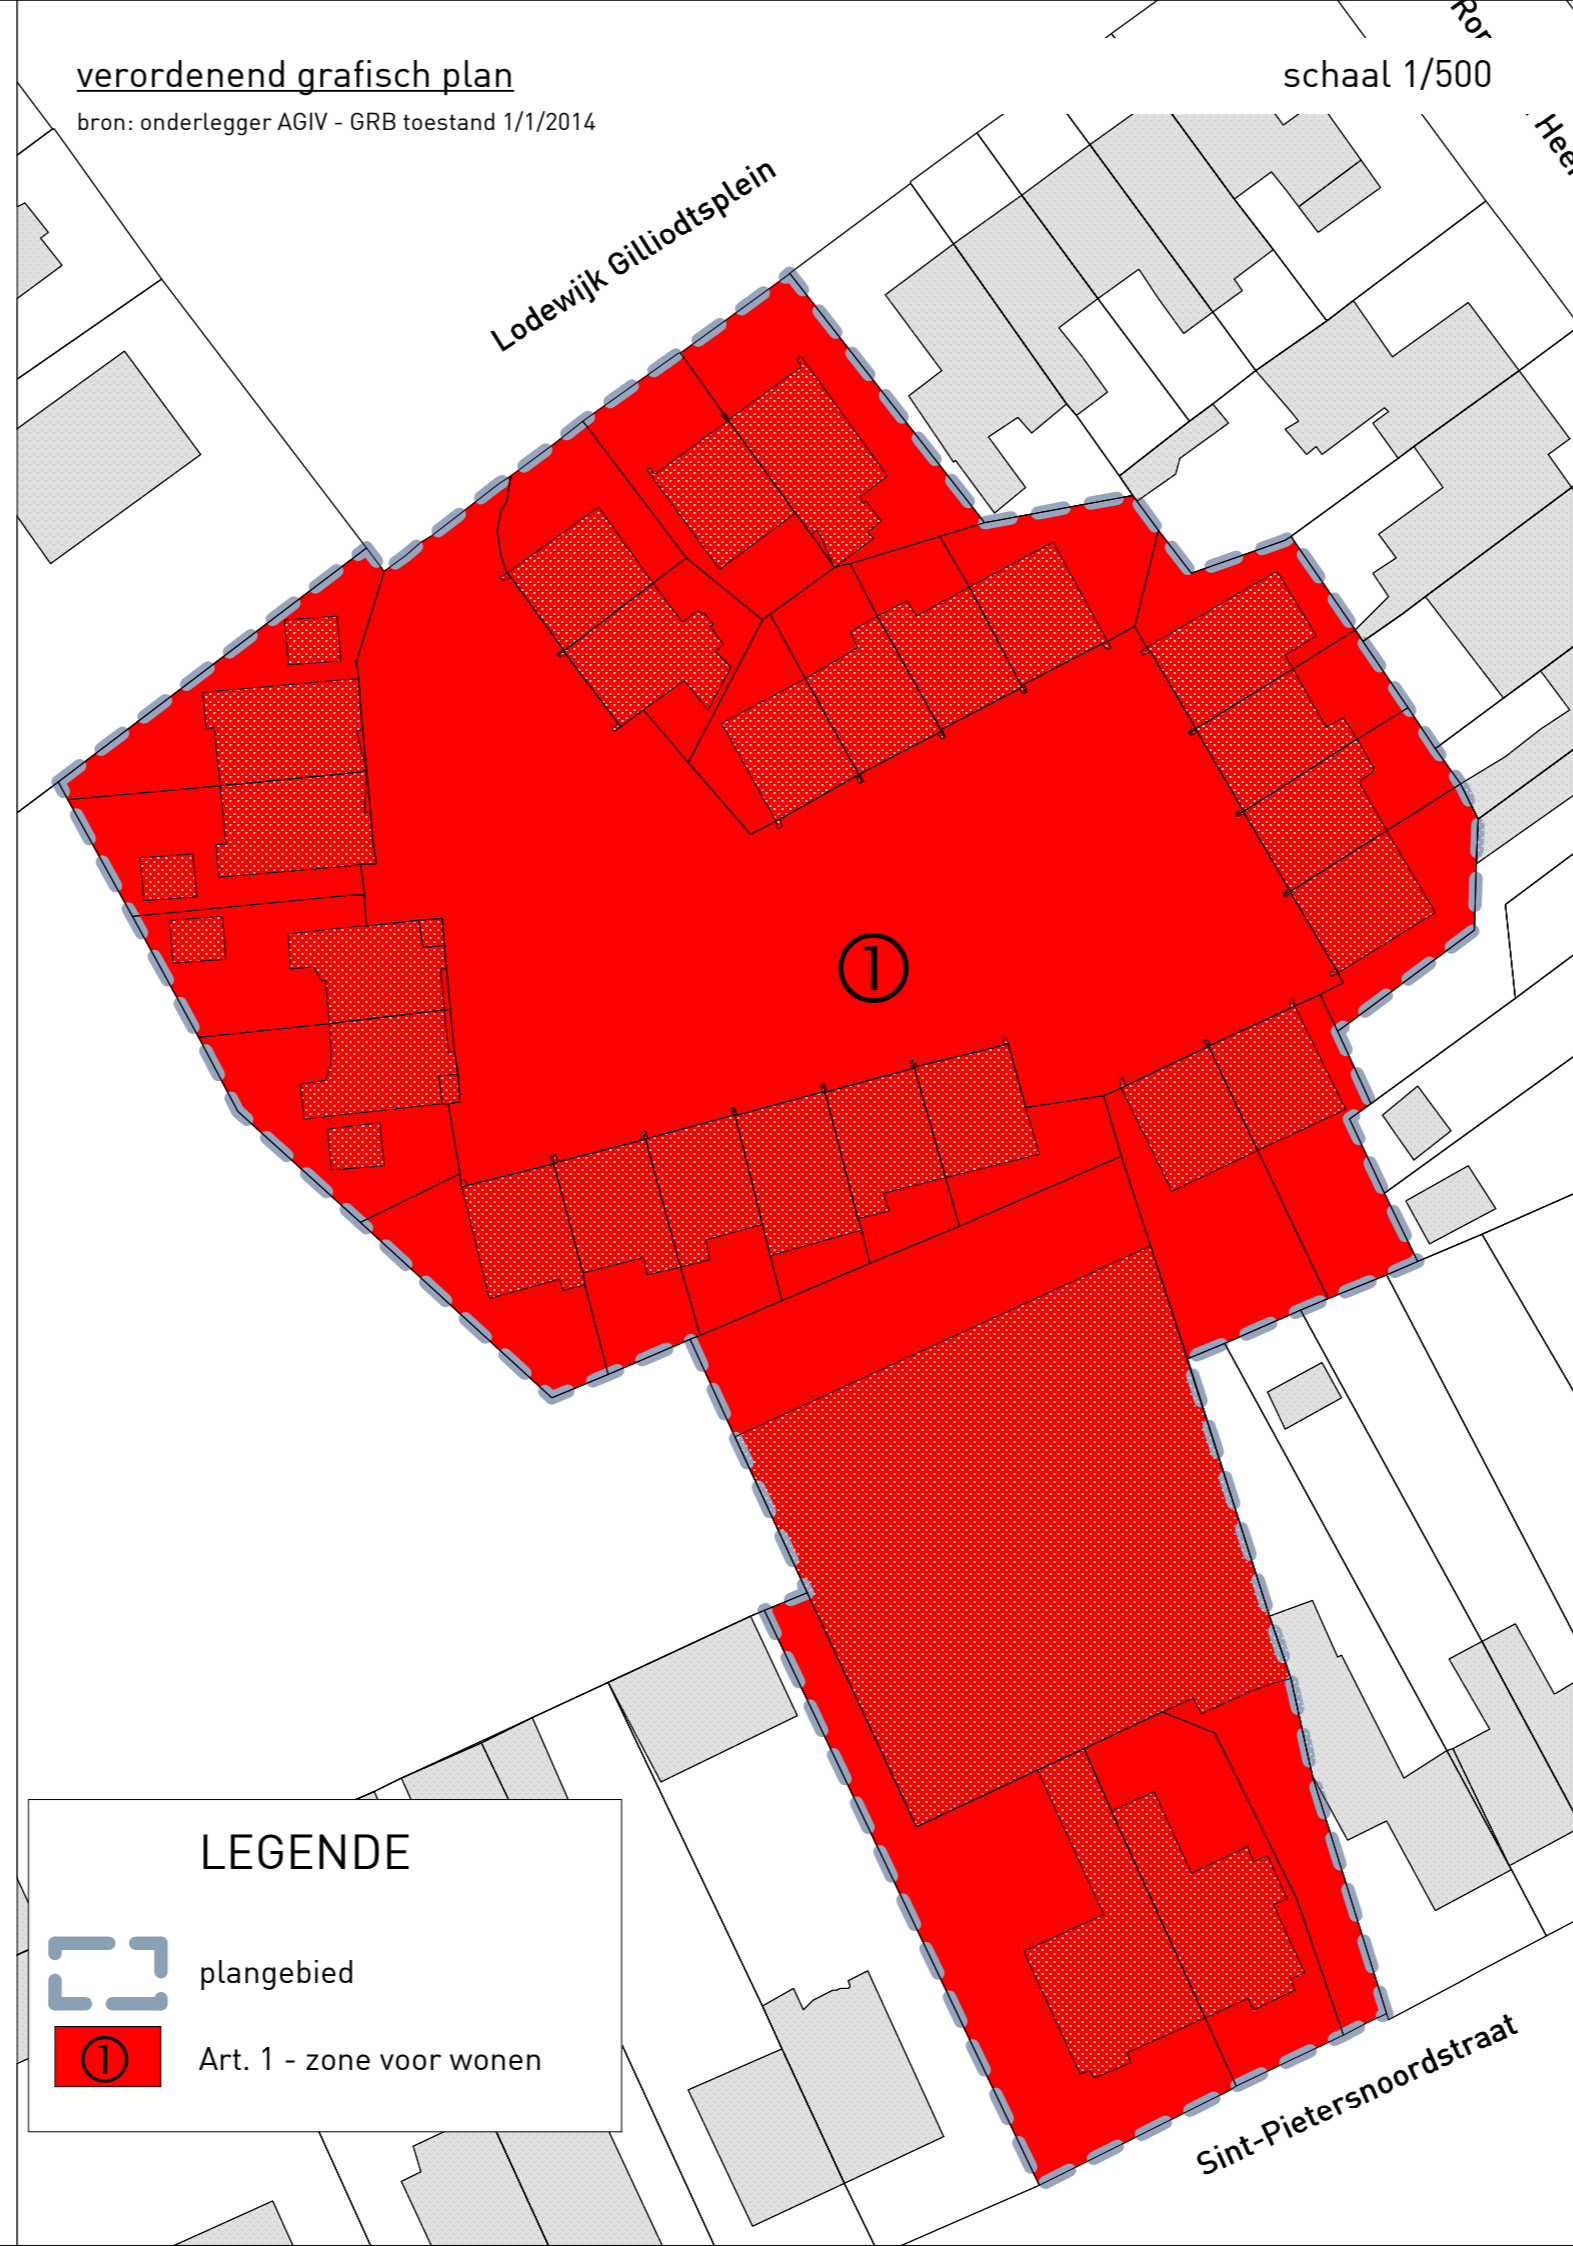

LEGENDE



plangebied

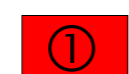

Art. 1 - zone voor wonen

237

gemeentelijk ruimtelijk uitvoeringsplan

Lodewijk Gilliodtsplein Zuid

plan 5: verordenend grafisch plan

ontwerp 1 juni 2016, definitief vastgesteld door de Gemeenteraad d.d. 21 februari 2017
RUP_31005_214_00237_00001Sofie Haspeslagh, arch. g.s.a. hoofd van dienst sector noord
Ans Vanhevel, ruimtelijk planner
Eddie De Roose, technisch hoofdmedewerkerDefinitief vastgesteld door de Gemeenteraad d.d. 21 februari 2017
Gepubliceerd in het Belgisch Staatsblad d.d. 27 april 2017
Definitief van kracht d.d. 11 mei 2017