



LEGENDE

VERHARDINGEN

- 1 Fietspad in KWS/monolietbeton, roodbruin, br: 3m
- 2 Hoofdparkpaden in monolietbeton(aardekleur)/gestabiliseerde dolomiet, br: 2,50m
- 3 Vlonderpad Kerkebeek - amfibiepoel, br: 2m, plankenvloer FSC-hout, recycleage kunststof
- 4 Secundaire paden/onderhoudspad VMM in grindgazon
- 5 Grasbetontegels 60x40x15cm, br:4m (brandweg + parkings)
- 6 Gemaaid graspad
- Terrassen - ontmoetingsplaatsen, antislip plankenvloer FSC-hout, recycleage kunststof
- B1 Fiets-floopbrug, hout/kunststof
- Stapstenen/cascade over beek, rotablokken
- 7 Jogparcours/finisepiste

BEPLANTING (70% inheems)

- Bomenlaag:
 - + bestaand te behouden
 - + bestaand te roeien
 - + bestaand te verplanten
 - o nieuw aan te planten
- Struuklaag: Gemeinde hagen/haagmassieven h:1m
- Struuklaag: Gemeinde inheems struikmassieven 3-5m
- Kr: Kruidenlaag: Siergrassen en vaste planten
- Gr ox: Grasmat met bloemrijke kruidenvegetatie en voorjaarsbloemen, extensief maaieregime 2x/jaar
- Gr l: Gemaaid graspad, intensief maaieregime 15x/jaar, 1m schooneidsboord langs paden
- M: Moeraszone en oeverbeplanting (plastras)

MEUBILAIR


- Fietserstalling/fietserbuigels
- Prefab betonnen zitmuurtjes h=50cm, in- en uitgangen
- Comfortabele houten bank, volgens standaard stad Brugge, met leuning + houten lattenbodem
- Comfortabele ligbank, voorzien van schuine rugleuning, met lattenbodem evenementenwilde
- Zitmuurtjes - amfitheater/evenementenwilde
- Picknicktafel - amfitheater/evenementenwilde
- Wegneembare markeringsspaal
- Infopaneel
- LED-parkarmaturen (h:4/5m)
- Fietspadbegeleiding h:90cm
- Reisfelstrepen kruispunt fietspad

ALGEMEEN

- Hoogtelijn
- Bestaand hoogtepunt
- Nieuw hoogtepunt
- Zeef, vulopvang
- Huidig tracé ondergrondse koker
- Behoud ondergrondse koker als ondergrondse waterbuffer
- Projectgrens

Referentie beelden speeltoestellen


Speeltoestellen 2-6 jaar:

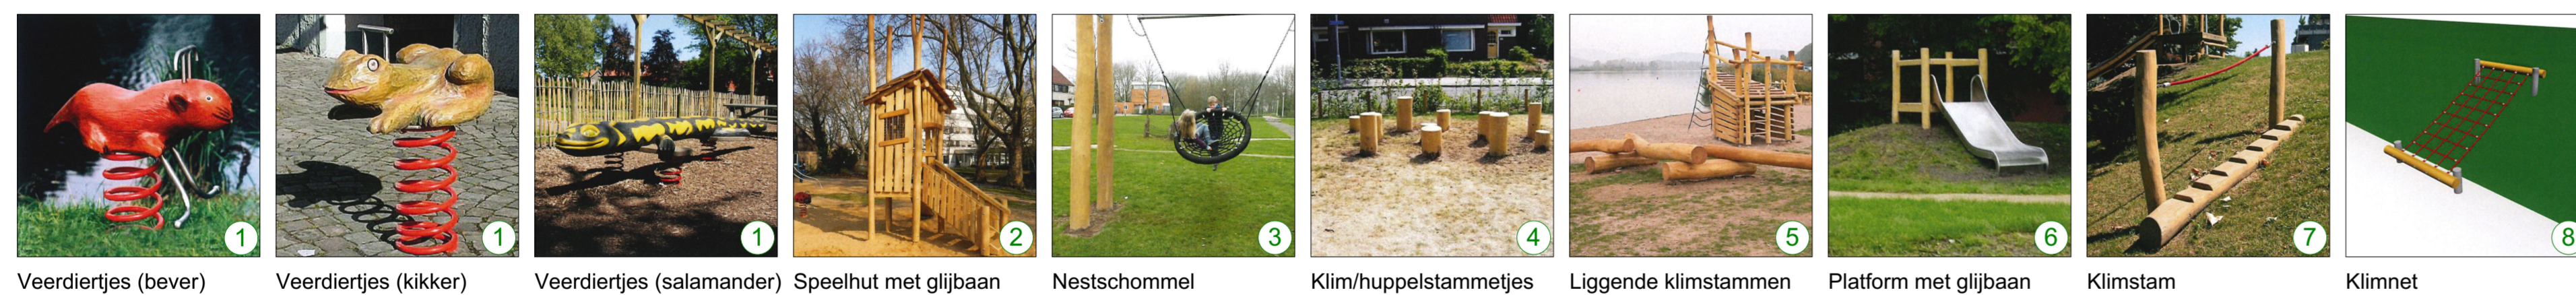

Speeltoestellen 6-12 jaar:



Speeltoestellen rolstoeltoegankelijk:

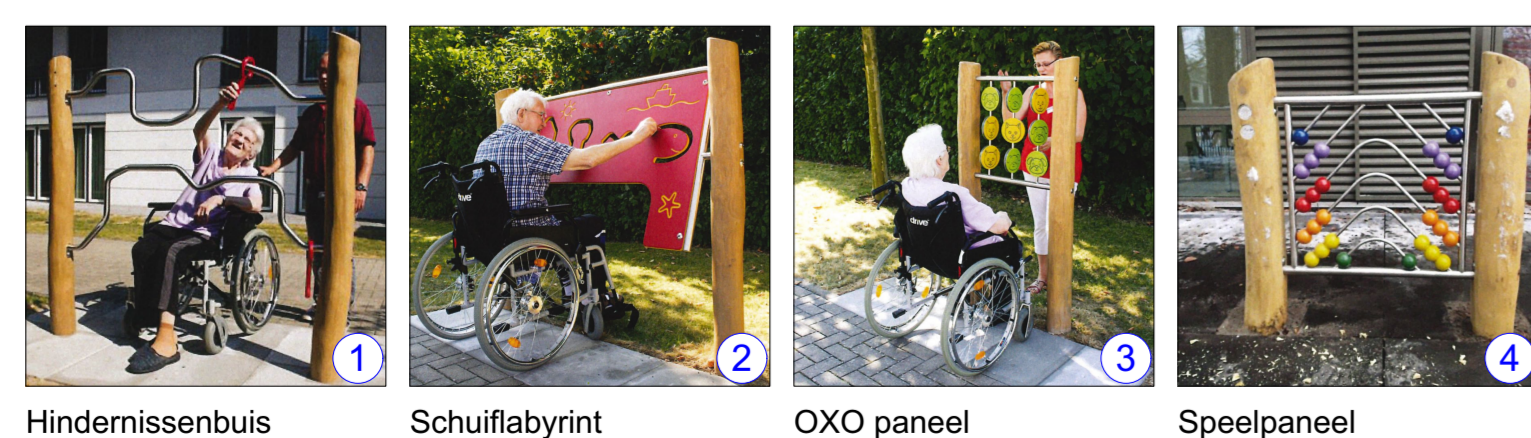

Avontuurlijke speelkrater robiniahouten speeltoestellen 6-12 jaar

- Oversteek Kerkebeek:
- 1 Gedraaid klimnet
 - 2 Zigzag balanceer balken met steuntouw
 - 3 Zigzag touwen parcour met hangtouwen
 - 4 Zigzag loopplanken/steltenparcours
- Speel/aanleiding toestellen:
- 5 Evenwichts touwen
 - 6 Dubbele rubberen springmat
 - 7 Balanceerschijf
 - 8 Nestschommel
 - 9 Bewegingstoestellen

Avontuurlijke speelkrater robiniahouten speeltoestellen 2-6 jaar

- 1 Zandbak met veerdertjes x3 (bever, kikker, salamander)
- 2 Speelhut met glijbaan
- 3 Nestschommel
- 4 Klim/huppelstammetjes
- 5 Wrakhout/liggende klimstammen
- 6 Platform met glijbaan
- 7 Klimstam talud
- 8 Klimnet talud

Avontuurlijke speelkrater speeltoestellen geschikt voor personen met beperking/rolstoeltoegankelijk

- 1 Hindernissenbuis
- 2 Schuiflabrynt
- 3 OXO paneel
- 4 Speelpaneel

Ten Boomgaard


Opdrachtgever: Gemeentebestuur Brugge

Project: **Heraanleg Wijkpark Ten Boomgaard (Kerkebeek)**
Onderwerp: **Presentatieplan**

Ontwerpleam: **BVBA Studiebureau Jonckheere**
Koningin Astridlaan 134/5
8200 BRUGGE
Tel. 050/40.50.90
E-mail: info@studiebureaujonckheere.be



Ontwerpbureau **PAUWELS BVBA**
Marsloppad 5
3000 Leuven
Tel. 016/208901
Fax. 016/208902
E-mail: lekenbureau@pauwelsontwerp.be

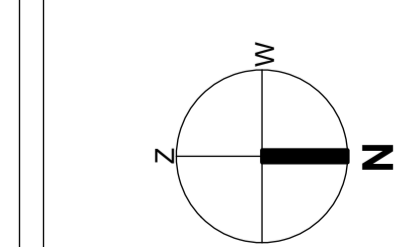

GEZIEN EN GOEDGEKEURD:

Gemeentesecretaris, Burgemeester,

ontwerpteam,

chr. K. Jonckheere
chr. M. Pauwels

SCHAAL 1/500

DATUM 14 Juni 2021

Plannr. **1**