

LEGENDE:

- gebouwtoegang
- grens ondergrondse parking toegelaten belasting boven parking: 1,2 ton/m²
- noodweg vrij te laten
- terraszone winter / vast terras
- terraszone zomer
- markeermagel
- riooldeksel RWA
- riooldeksel DWA
- Ziltbank
- Vuilnisbak
- Postbus
- Verkeersbord
- Mast openbare verlichting
- Paaltje
- Vlaggenmast
- Aanplakzuil
- Ondergrondse afvalcontainer
- Boom


TECHNISCHE VOORZIENINGEN

- MKT Nutskast LS met invuldeksel
 - 12x stopcontact monofasig: 16A/100mA
 - 2x stopcontact 4-polig CEE: 32A/100mA
- EVN Nutskast HS met invuldeksel
 - 6x stopcontact monofasig: 16A/100mA
 - 3x stopcontact 4-polig CEE: 32A/100mA
 - 2x stopcontact 4-polig CEE: 63A/100mA
- F00 Nutskast RBC (vierkant deksel) met deksel gietijzer
 - 1x stopcontact 250A
- LVM Elektrische contacten LS in verlichtingsmast
 - 3x stopcontact monofasig: 16A/100mA
- TP2 Nutskast Telecom (Proximus + Telenet) met vierkant kader en rond deksel Ø70 (gietijzer)
 - aansluiting Proximus
 - aansluiting Telenet
 - stopcontact monofasig
- WAP Wateraftappunt
- DWA DWA-afvoerputje

OPMERKINGEN:

- Onder de kruin van de bomen mag er niets gestapeld worden en mogen er geen belastingen zijn.
- Er mogen geen piketten in de grond geslagen worden.
- Er dient gebruik gemaakt te worden van voldoende balasten.
- Toiletten moeten voorzien zijn van een eigen opvang.
- Lozing in de riolering of slakputten is niet toegestaan.
- Max. toegelaten belasting boven de ondergrondse parking: 1.2 ton/m²

T' ZAND
A2: 1/500

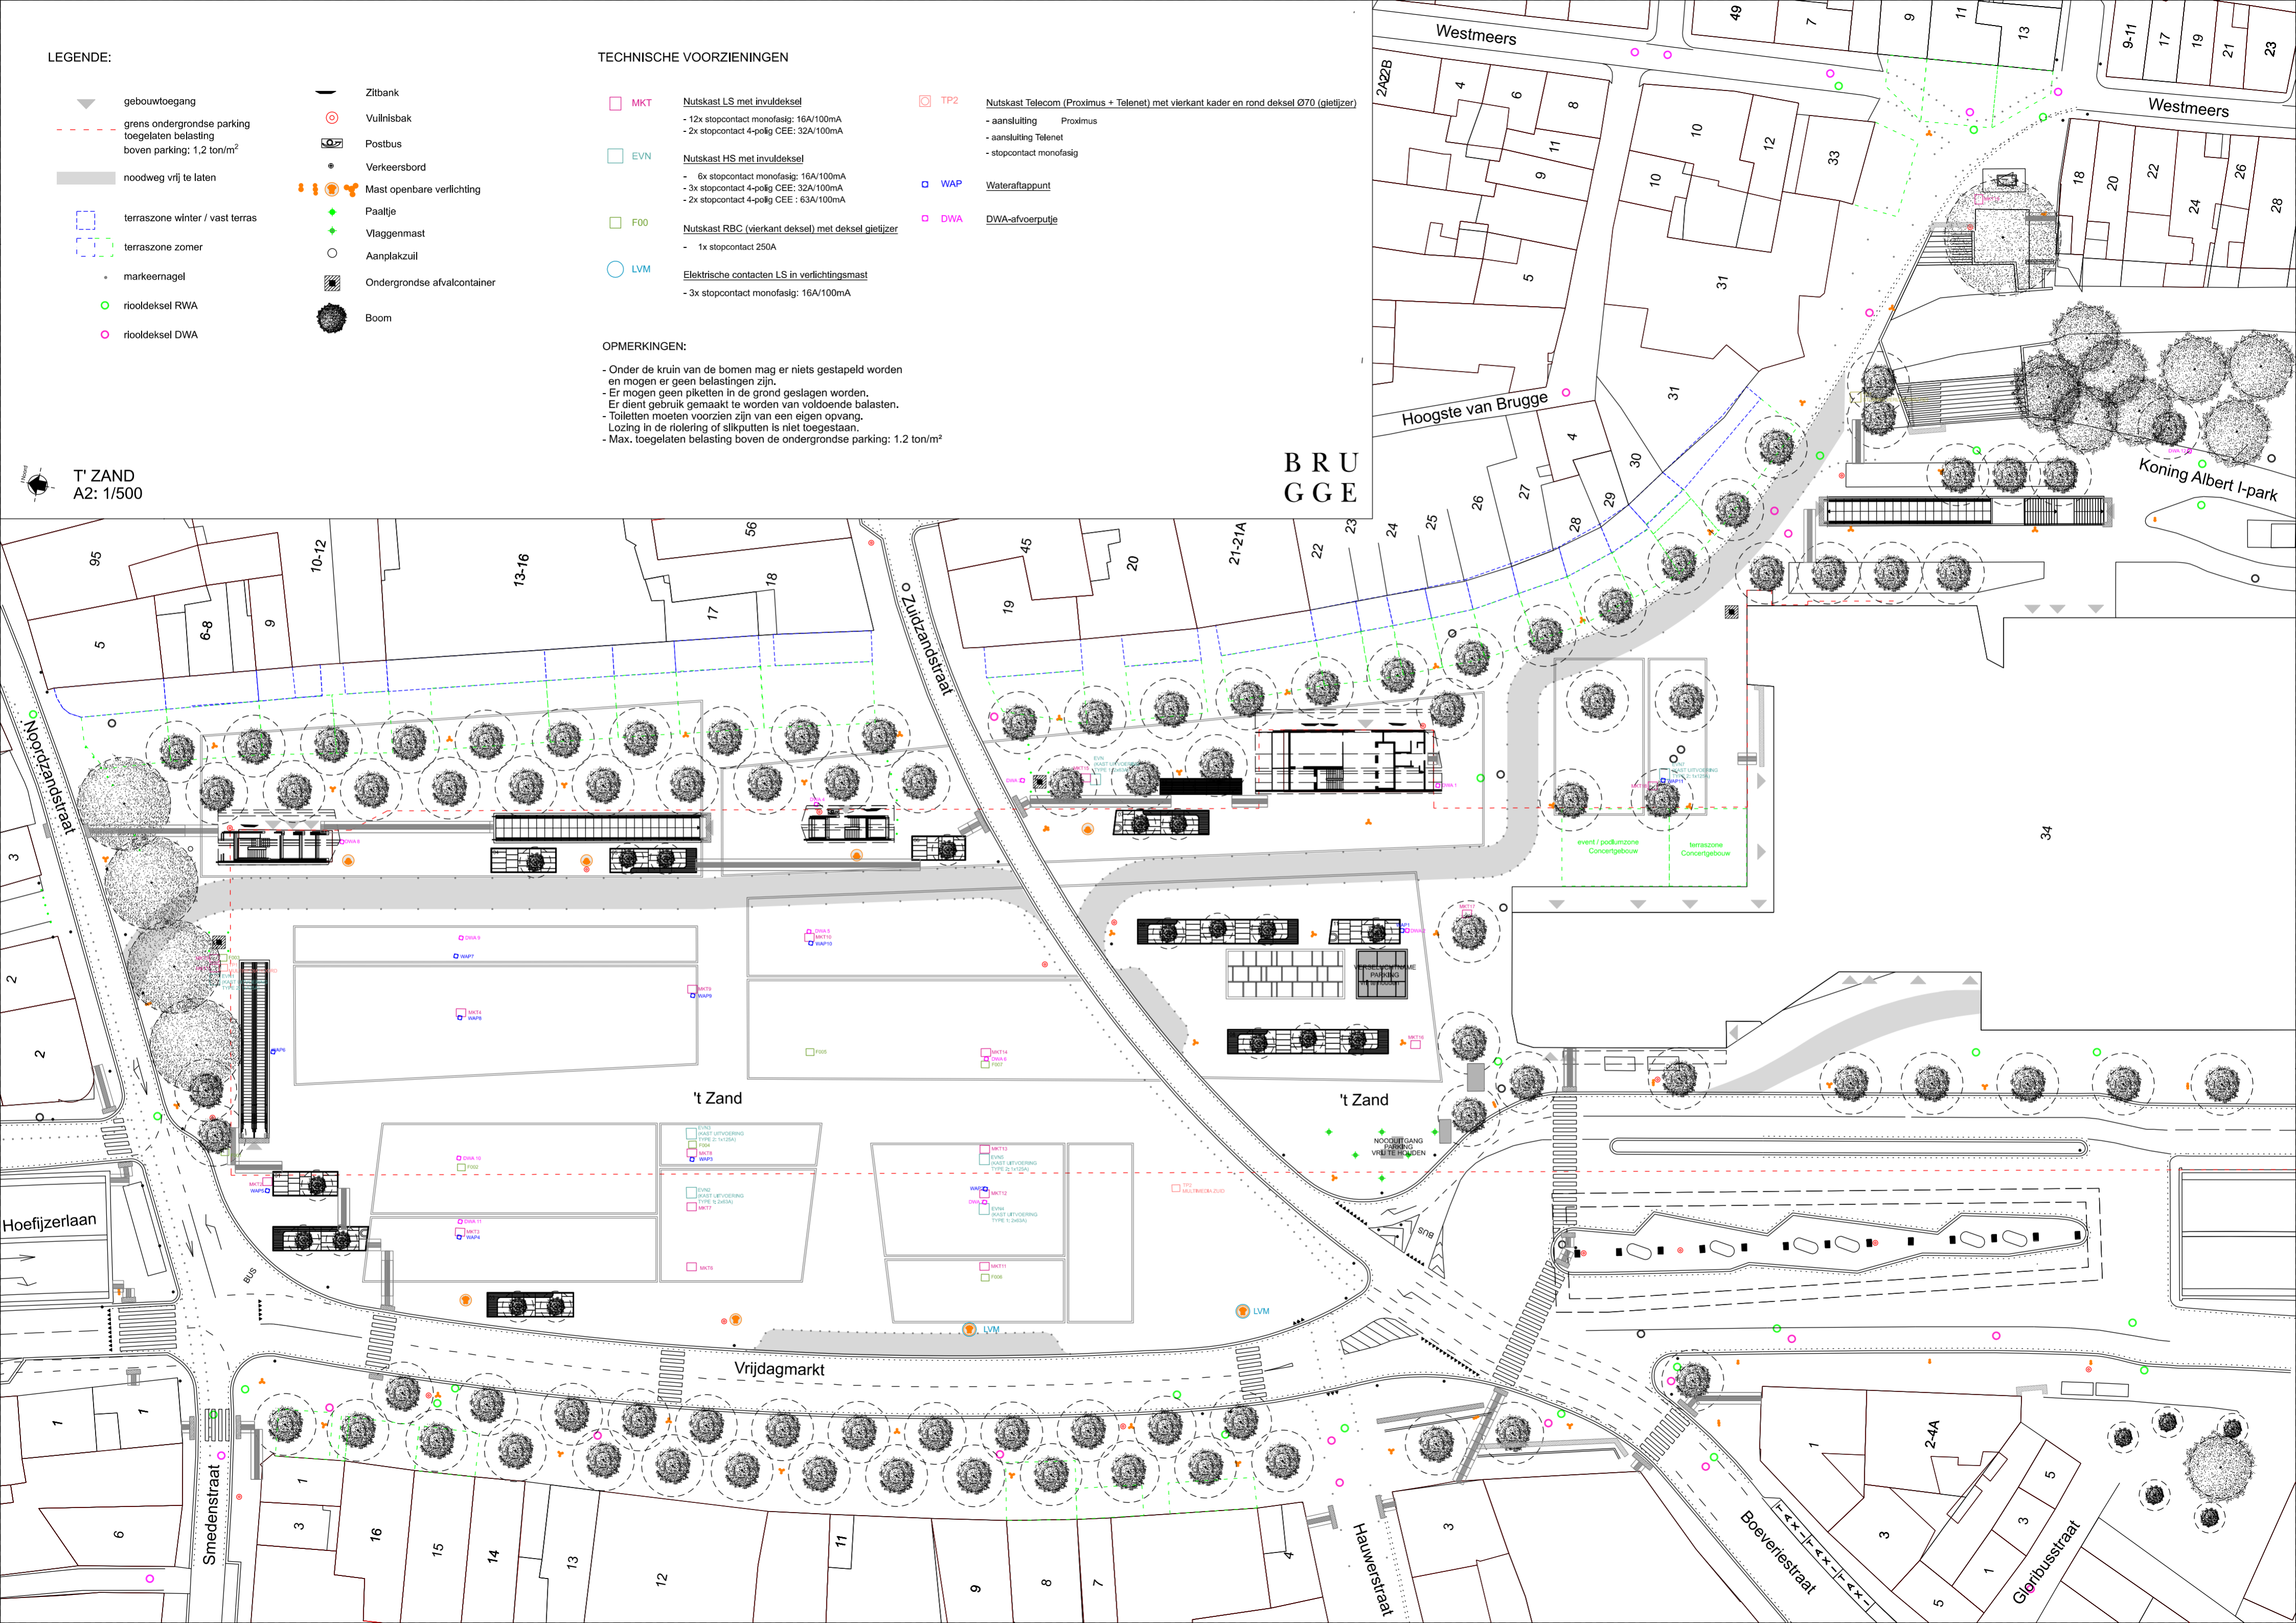

BRUGGE