




#051/06

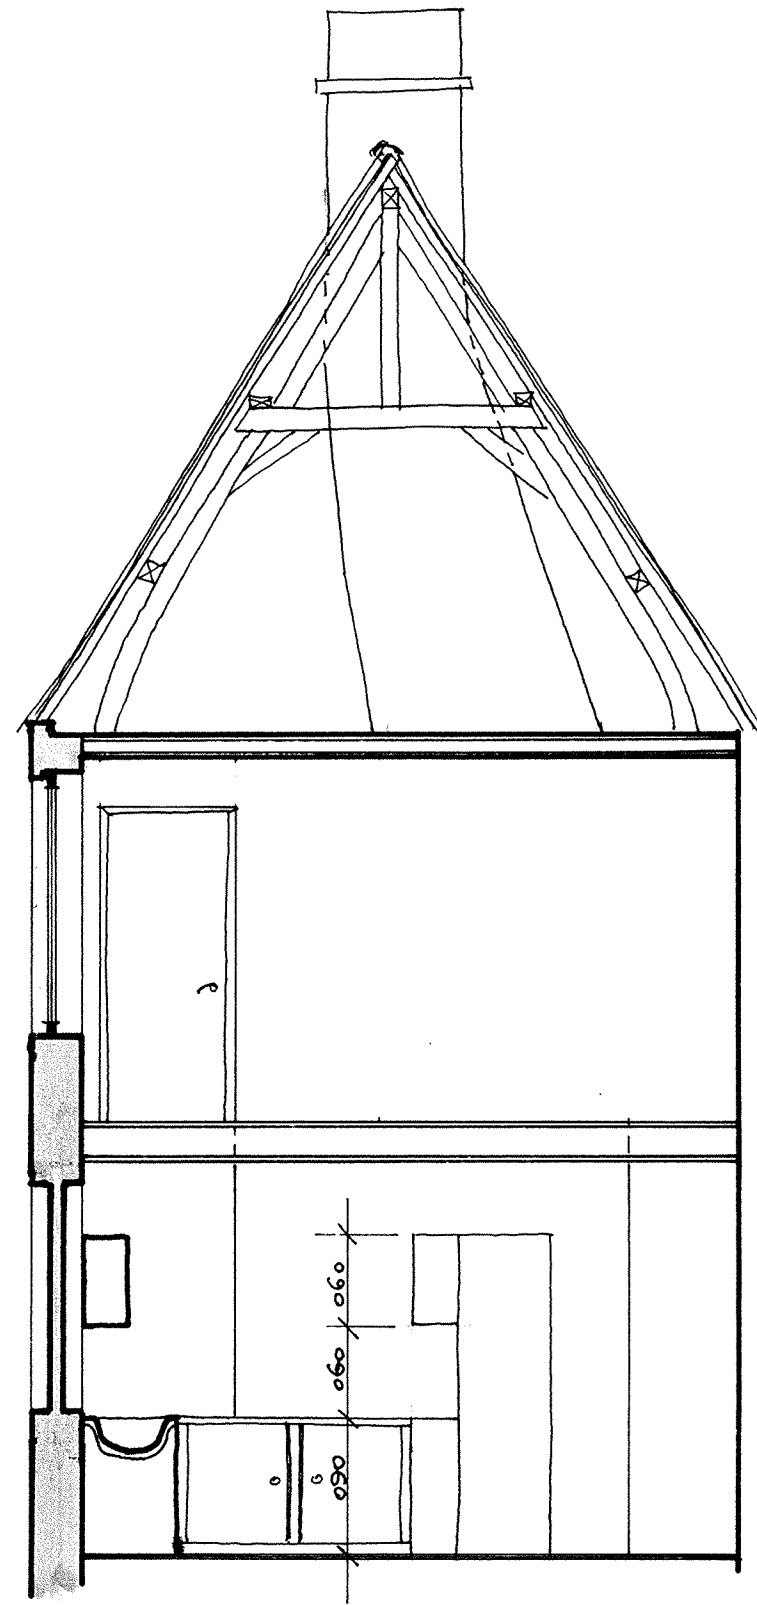


DOORSNEDEN A-A

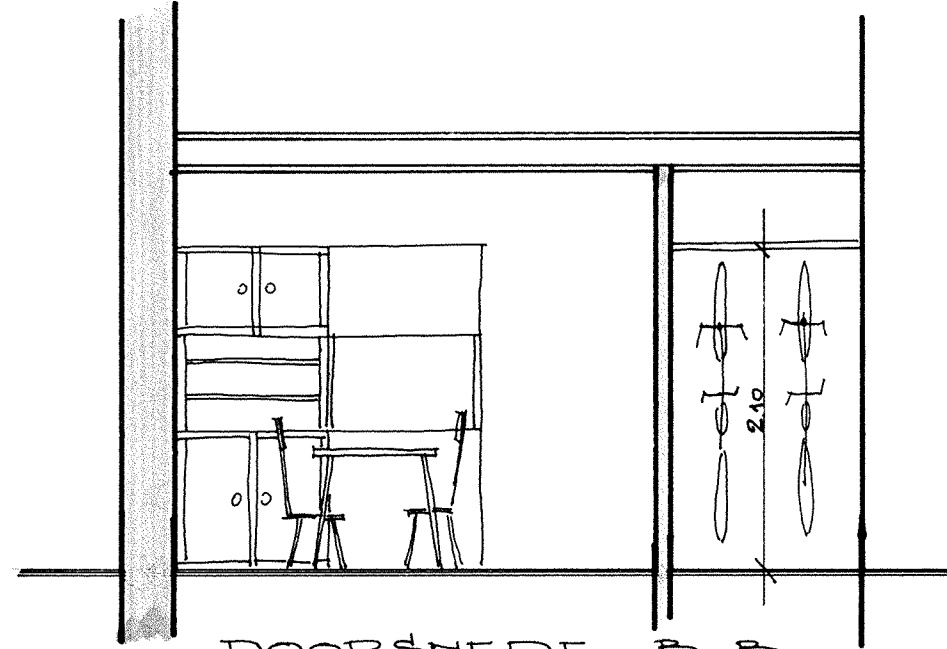


DOORSNEDEN B-B

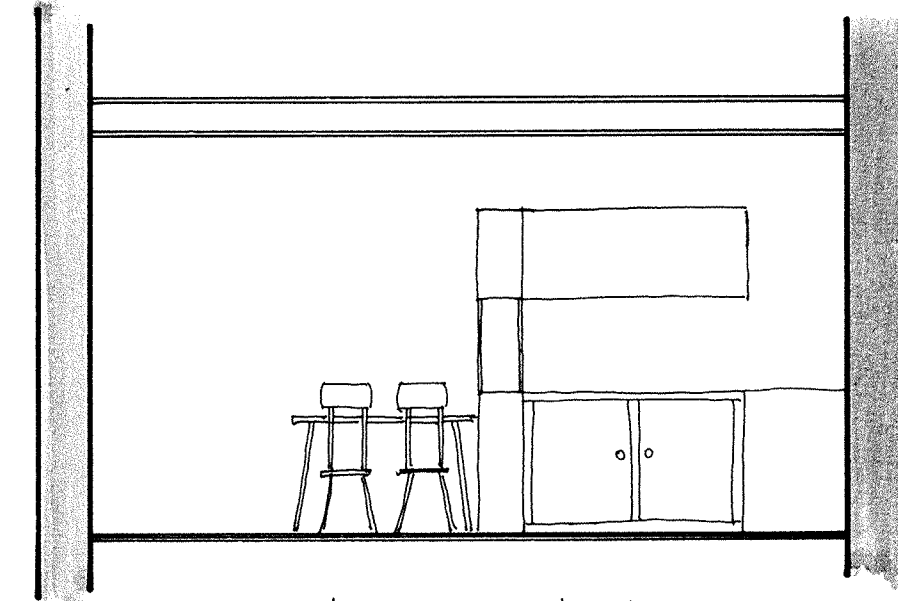


DOORSNEDEN C-C

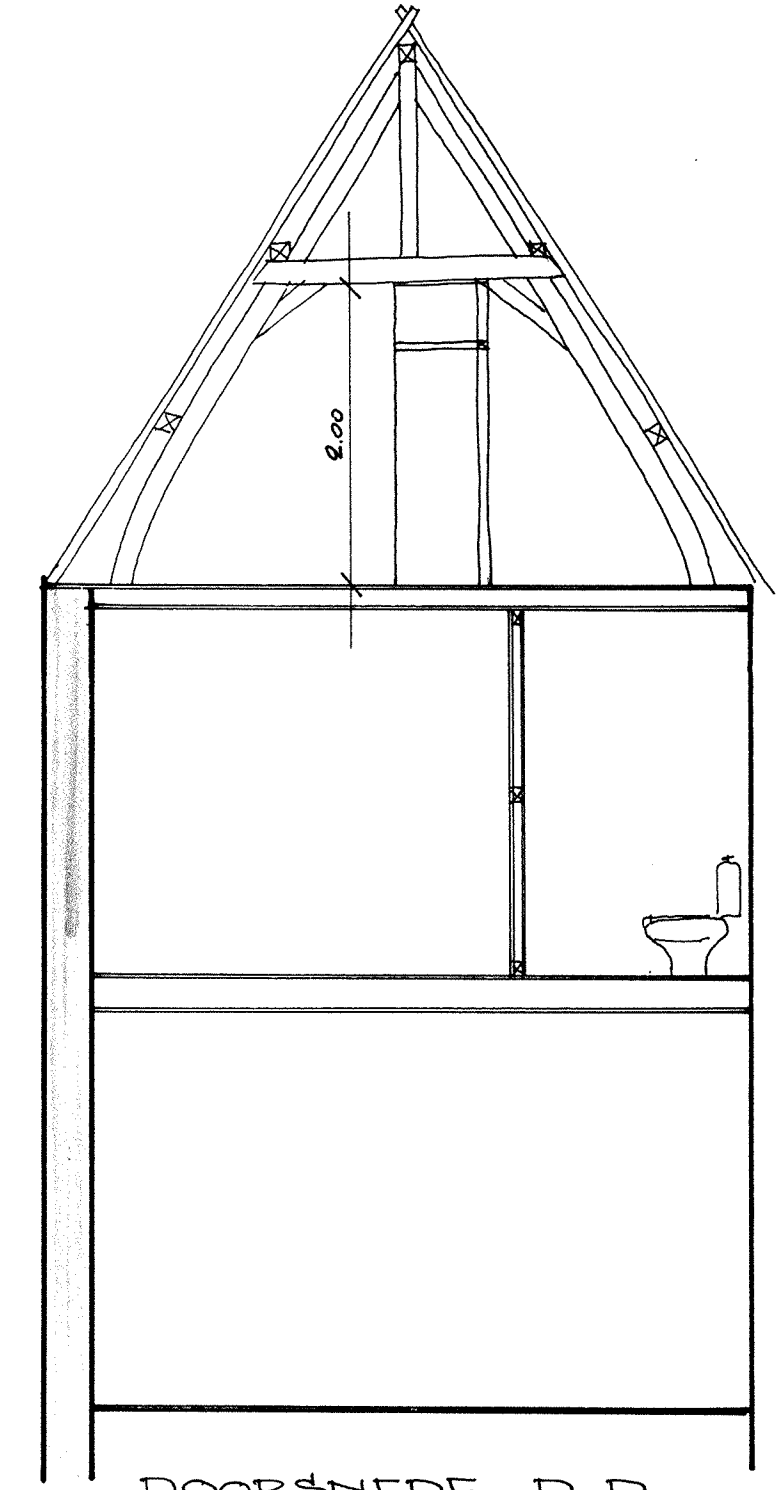


DOORSNEDEN D-D

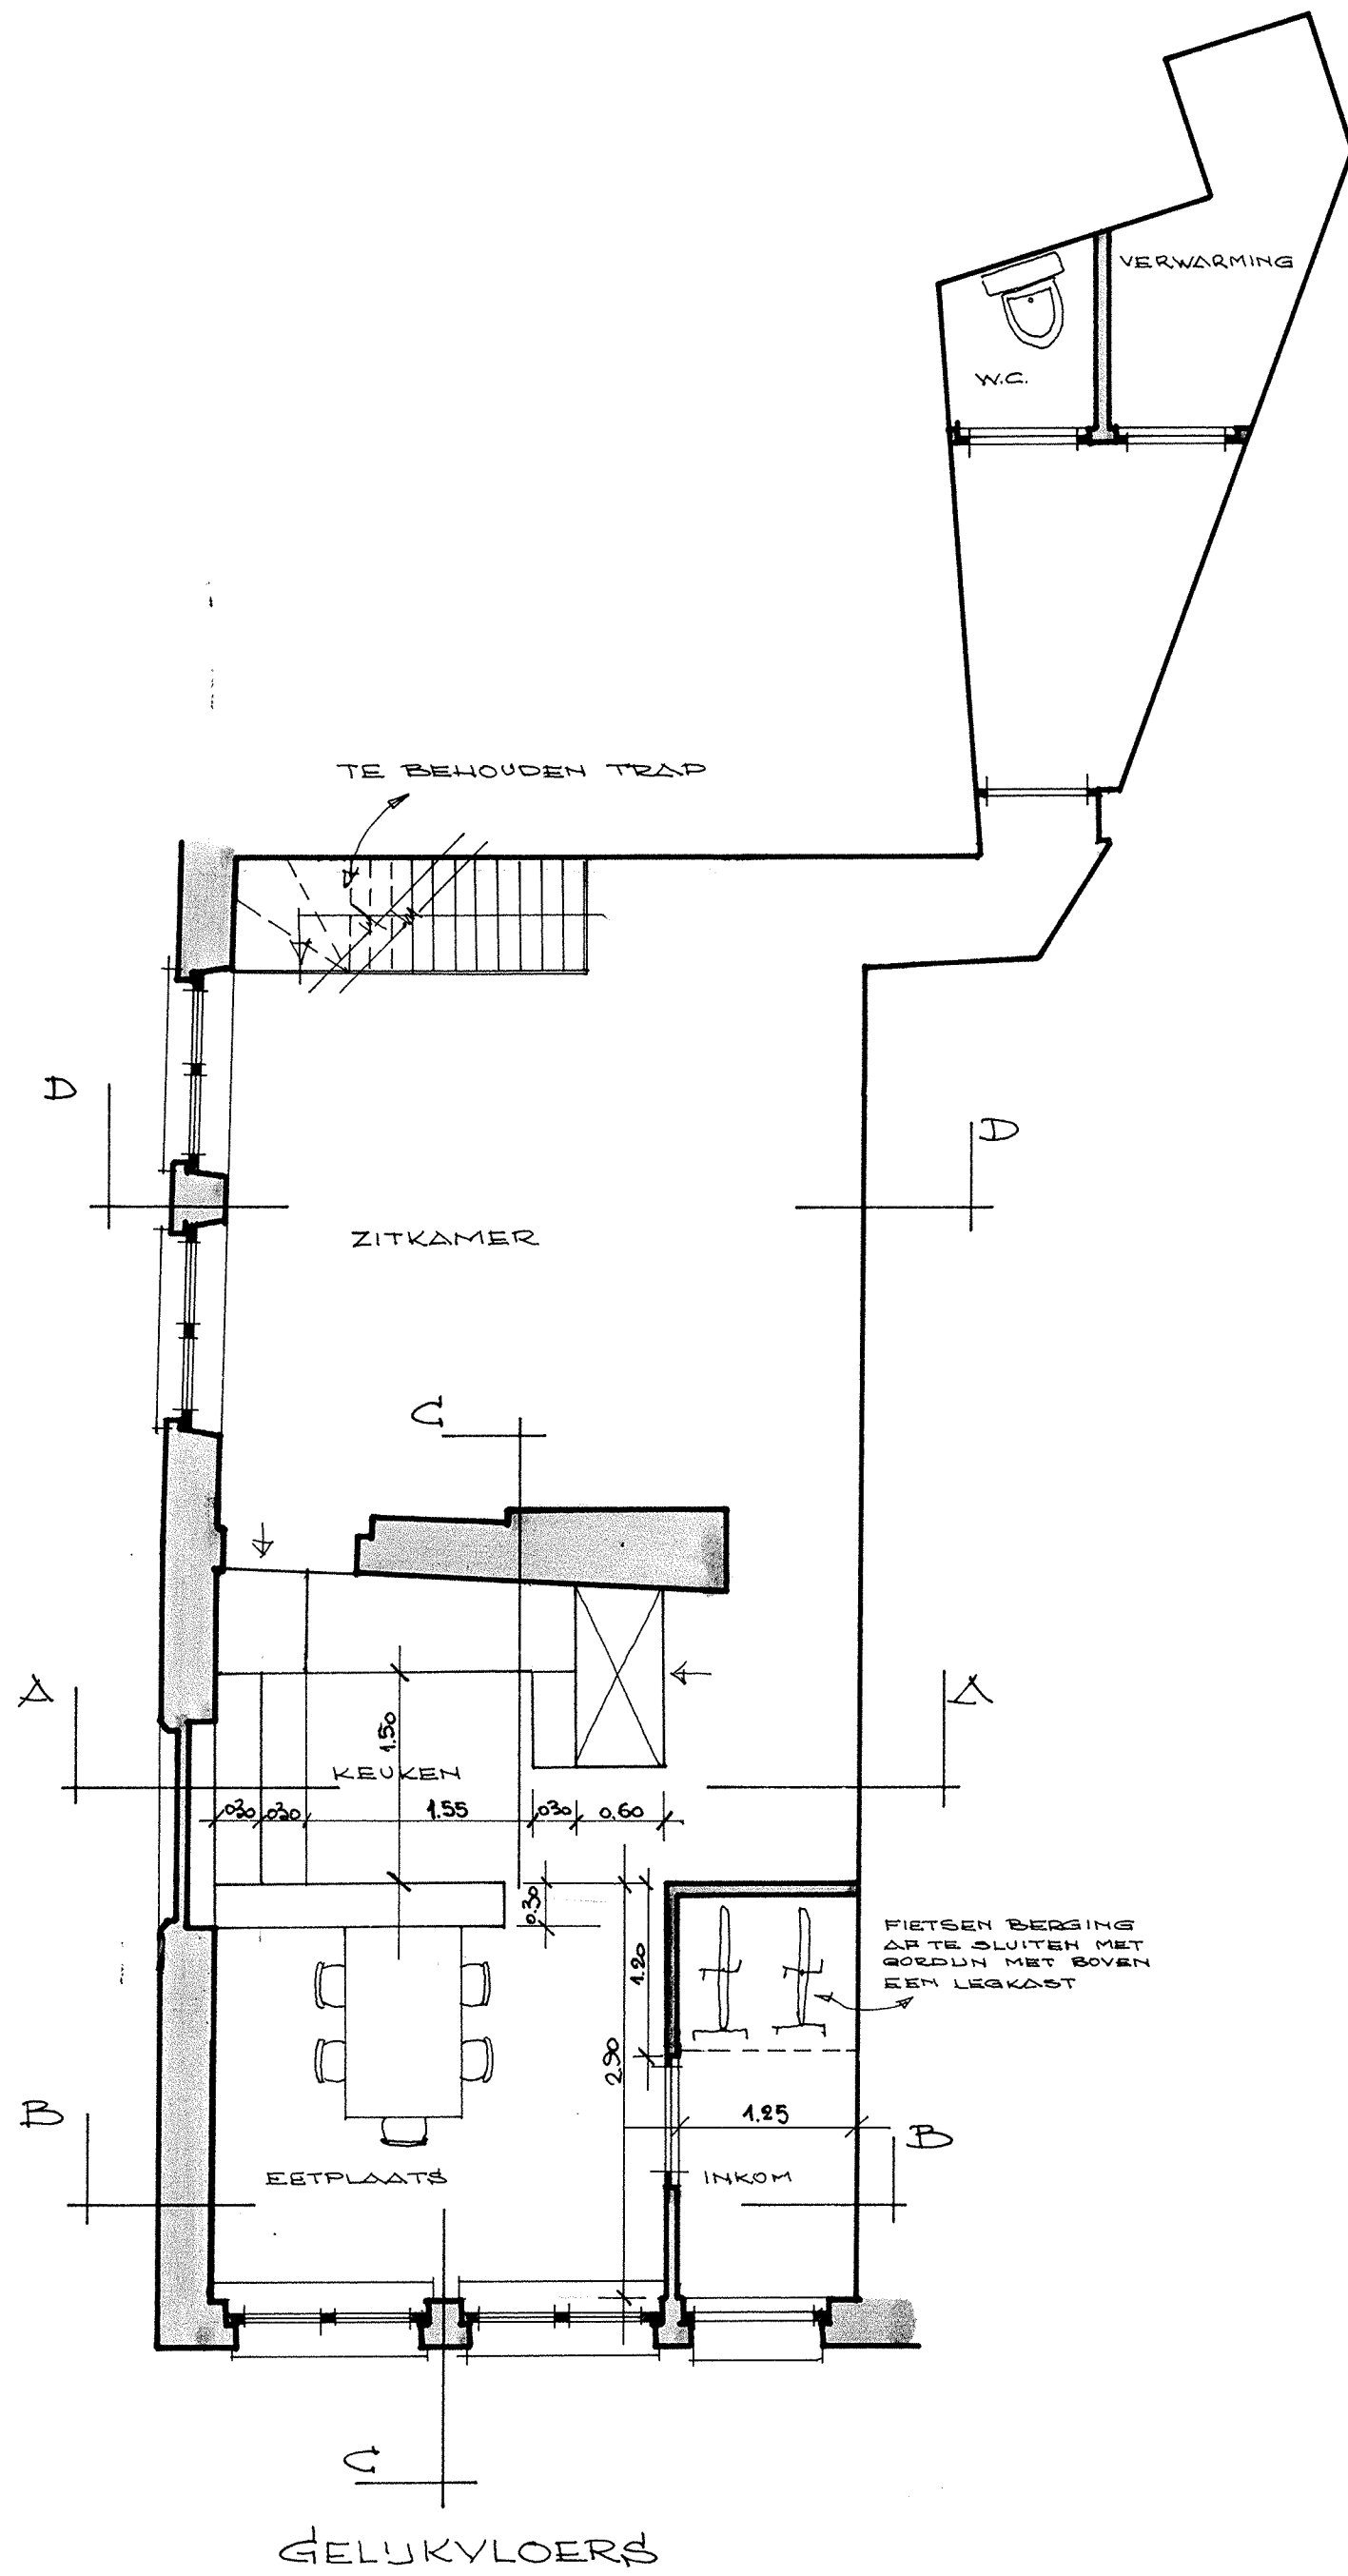

GELUKVLOERS

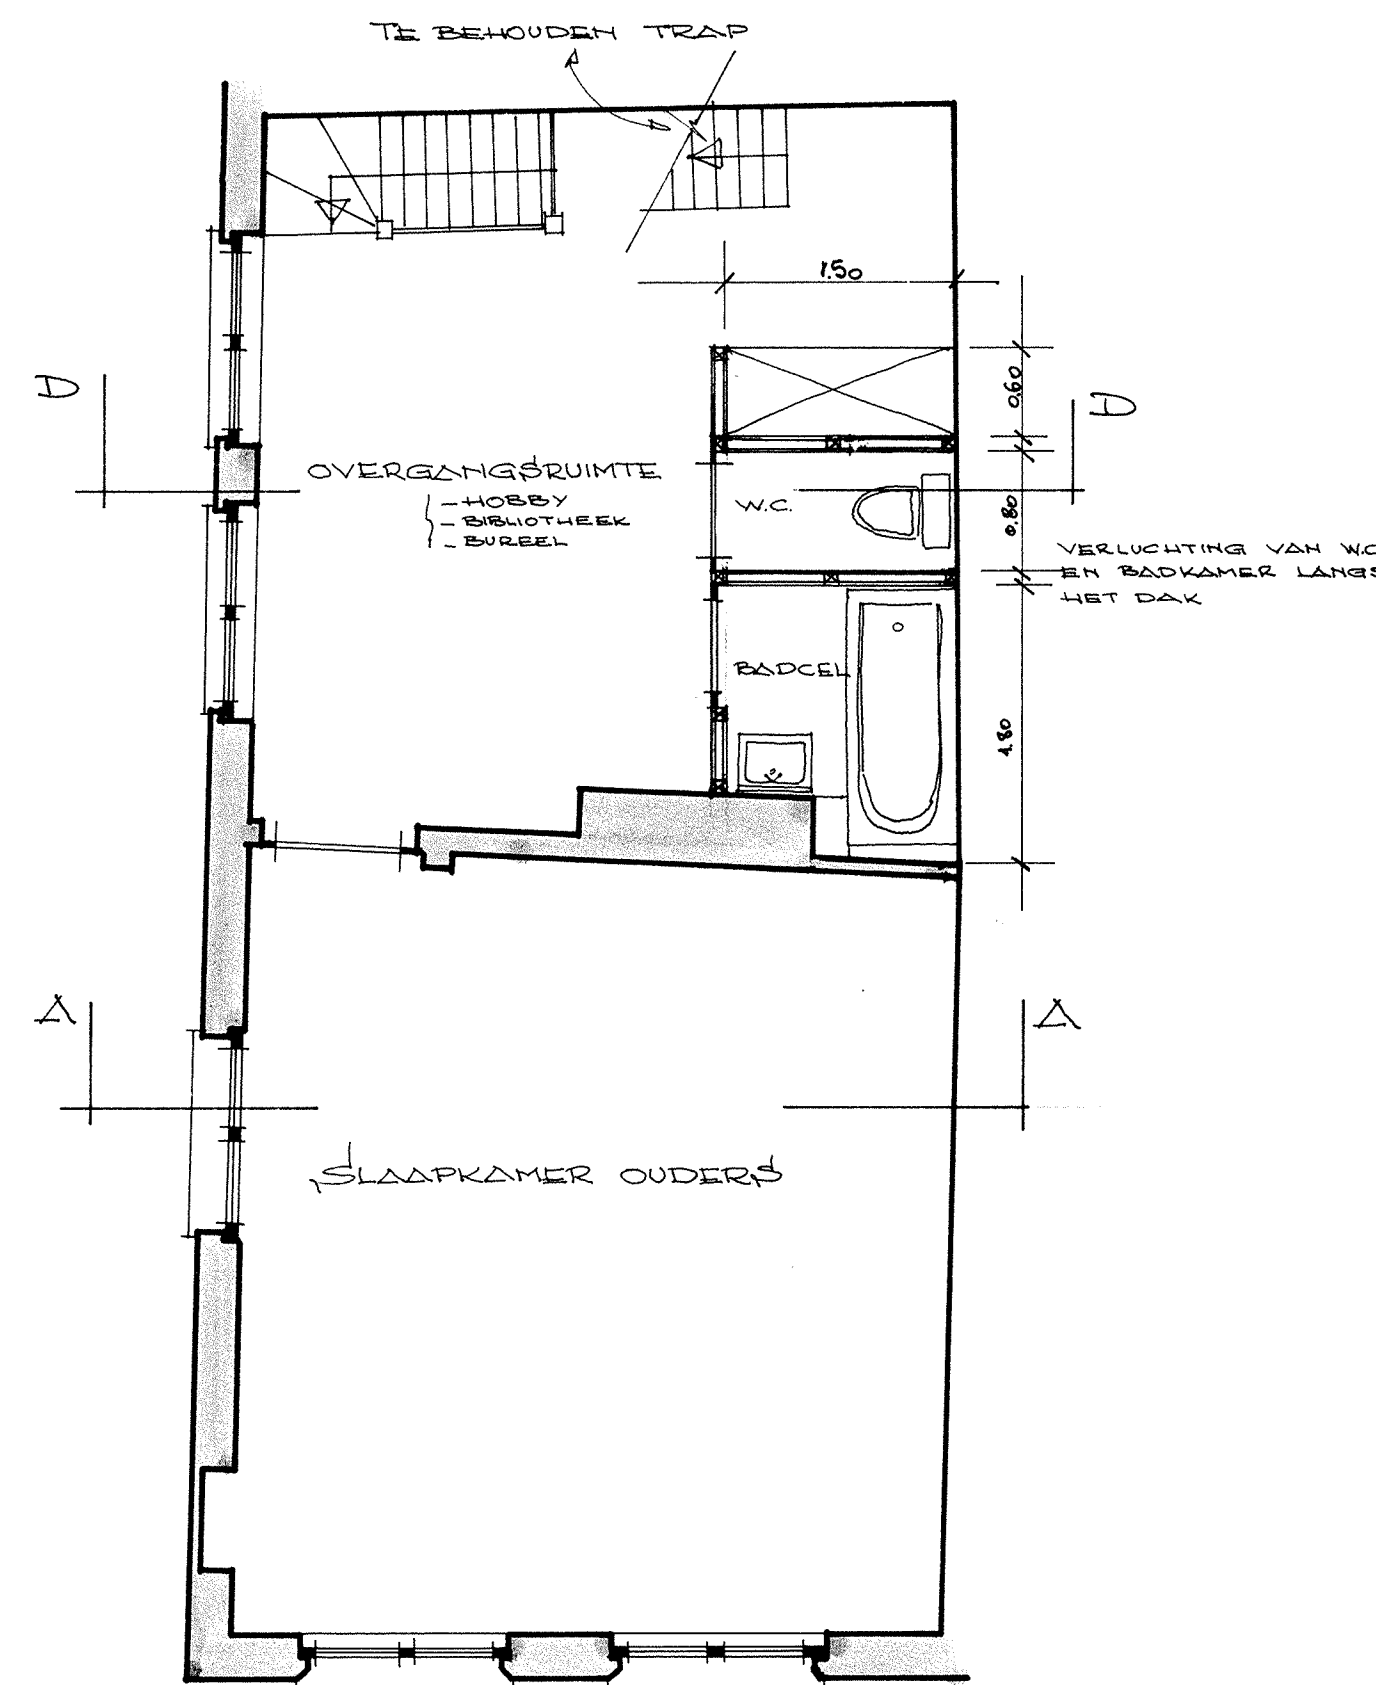

VERDIEPING

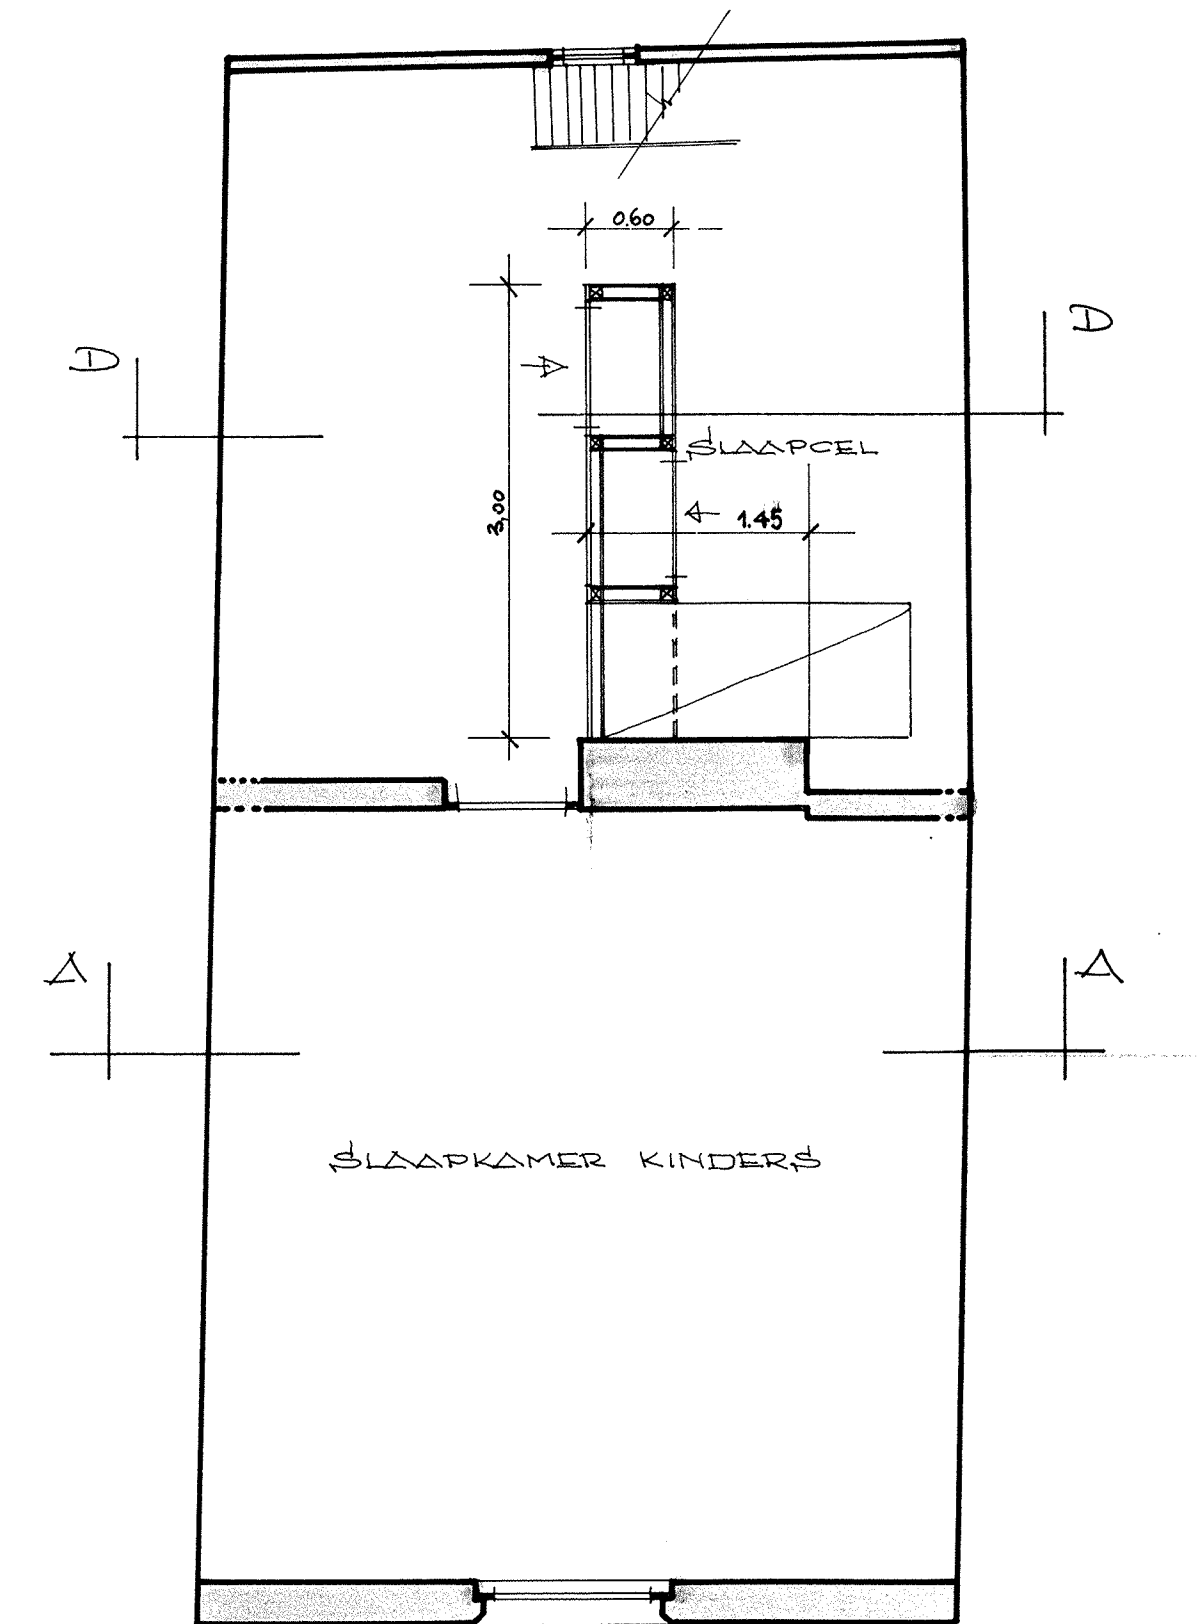

ZOLDER