

Locatie	Brugge Veemarkt
Haltenaam	St-Pieterszuidstraat
Haltenr.	510617
Toestand: Ontwerp	Versie: 1
Schaal: 1/200	Formaat: A3
Datum: 09/02/2023	Tekenaar: R. Surmont

**B R U  
G G E 7**

**59**


**53**

**55**

nt-Pieterszuidstraat

eterszuidstraat

entrum

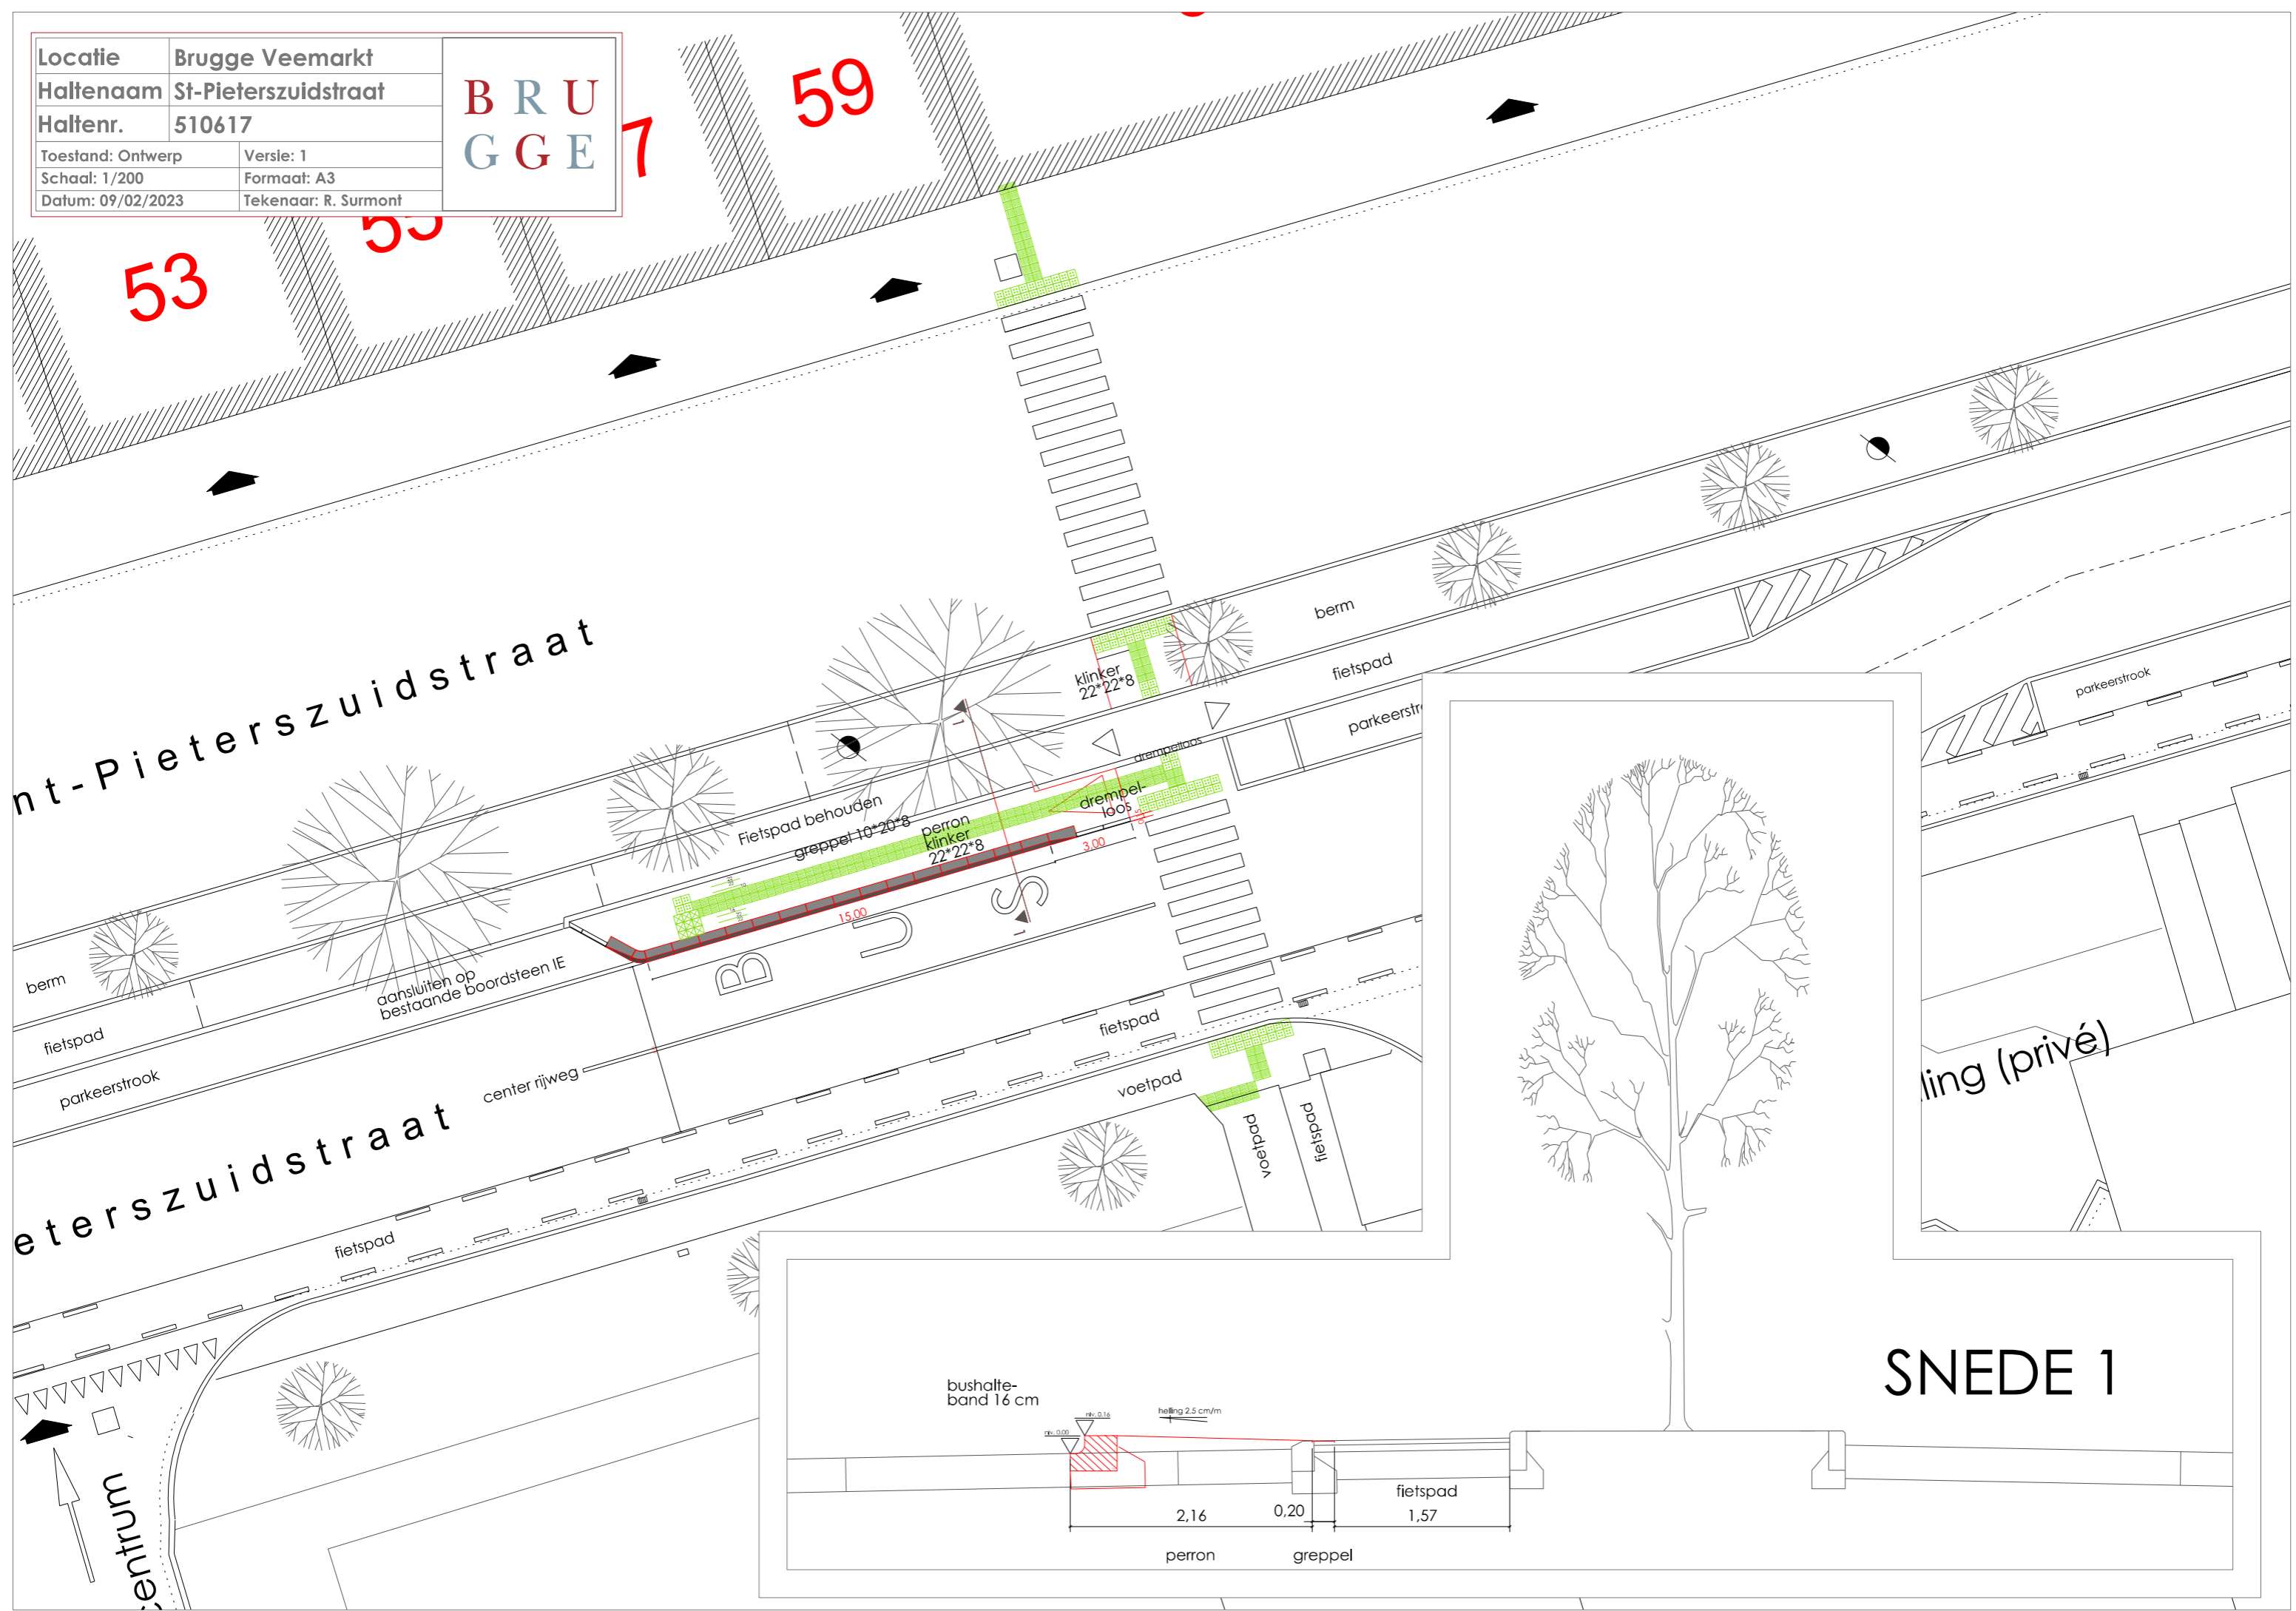

ling (privé)

**SNEDE 1**