
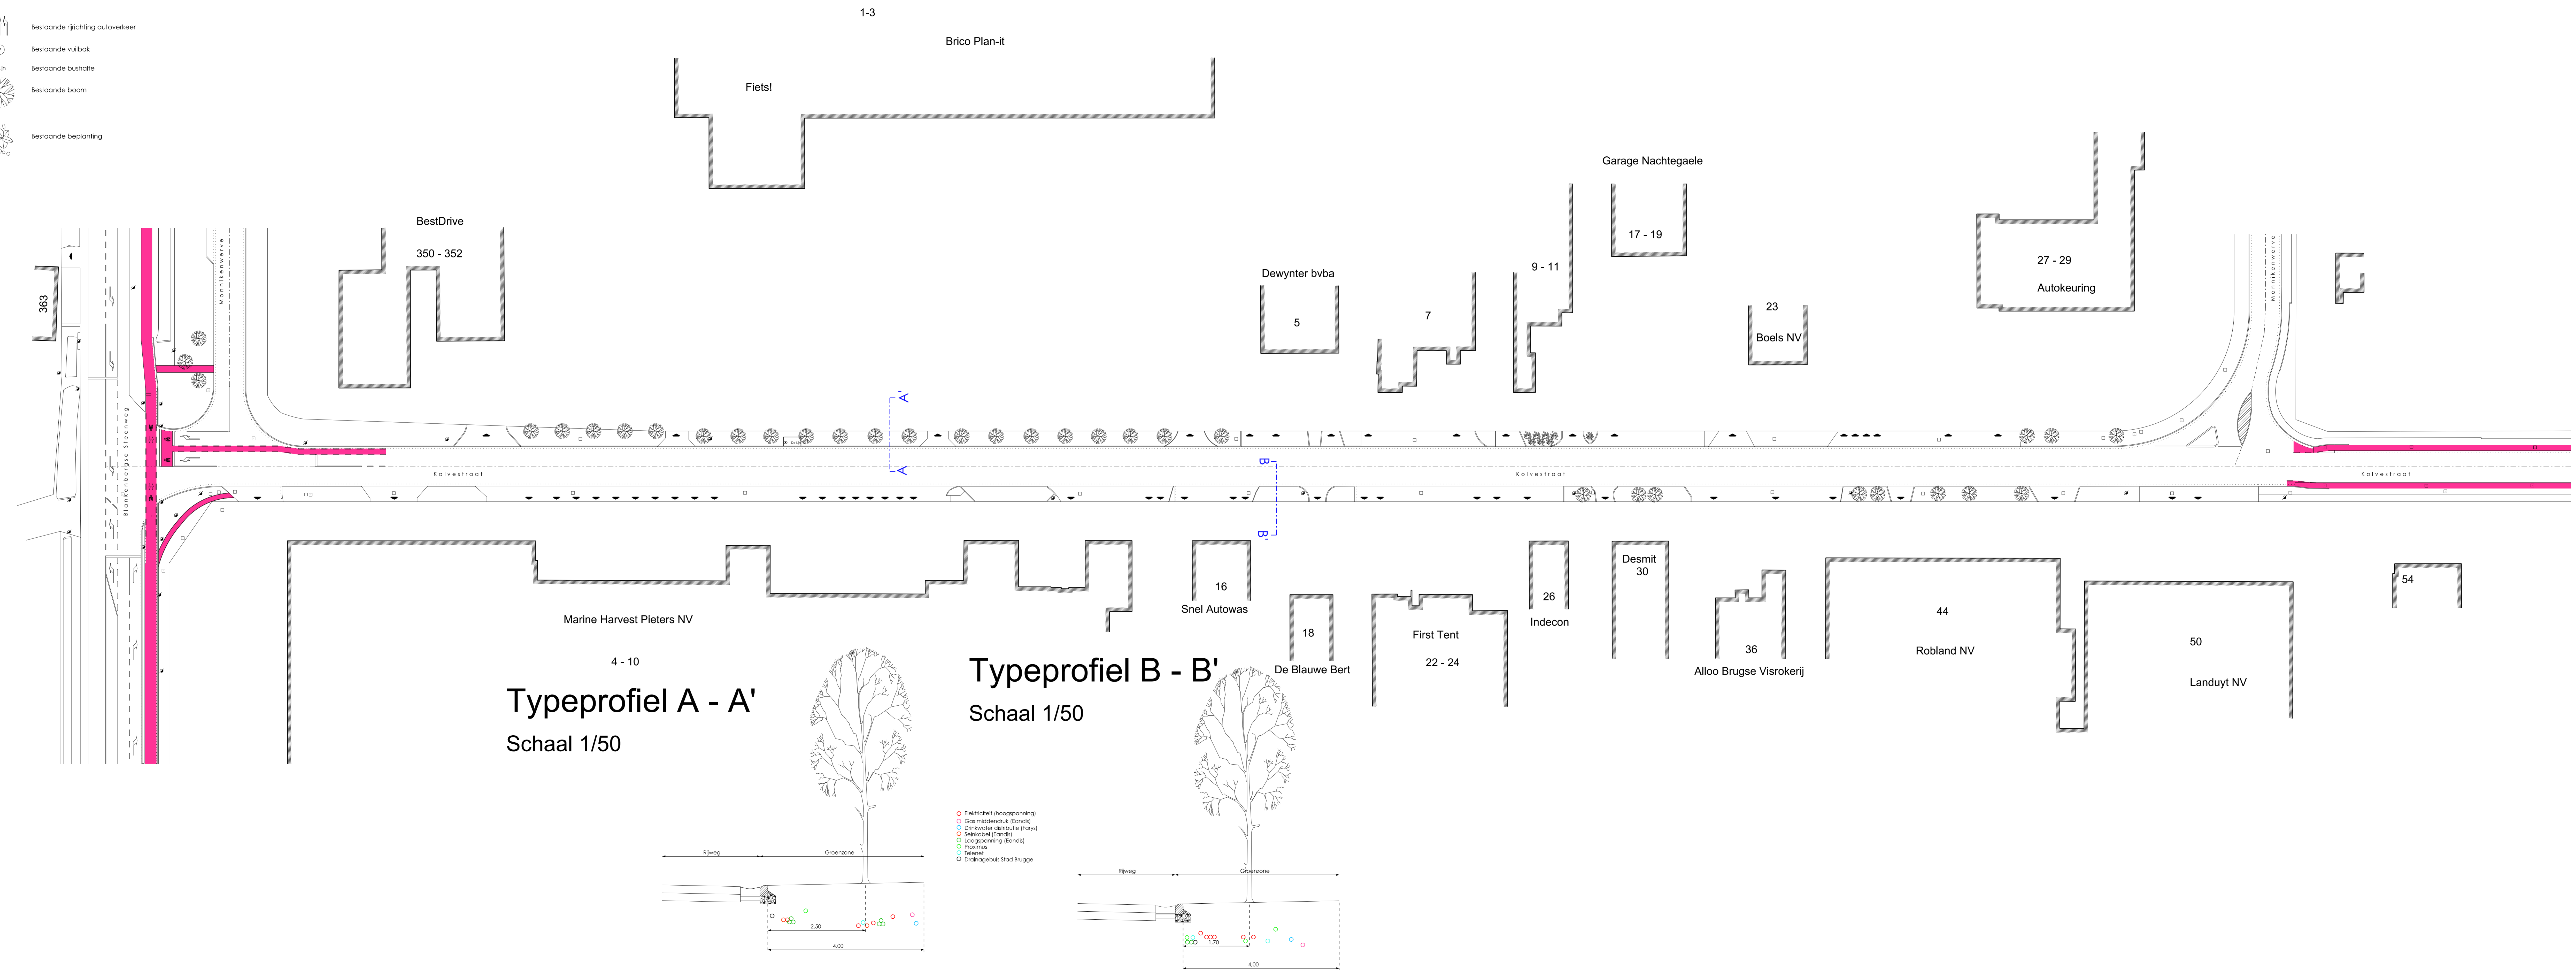



titel	Sint-Pieters		Schaal:	versch. d.	Datum:	6/03/2018
plan	Bestaande toestand					
ontwerp	Joachim Calcoen, hoofd cluster openbaar domein Marjke Vrieland, ing. hoofd van dienst Getekend door Stijn Borny					
zwaarte	1	Bestaande toestand				
	2	Ontwerp				
	3					
	4					
	5					
	6					
	7					
	8					
wijzigingen	1					
	2					
	3					
	4					
	5					
status	Ontwerp					
identificatie	Plannummer:	2/2	Klassement:			

LEGENDE


- Bestaande greppel en trottoirband
- Bestaande inspectieput
- Bestaande straatkolk
- Bestaand fietspad
- Inrit
- Bestaande openbare verlichting
- Bestaande rijfichting autoverkeer
- Bestaande vuilbak
- Bestaande bushalte
- Bestaande boom
- Bestaande beplanting

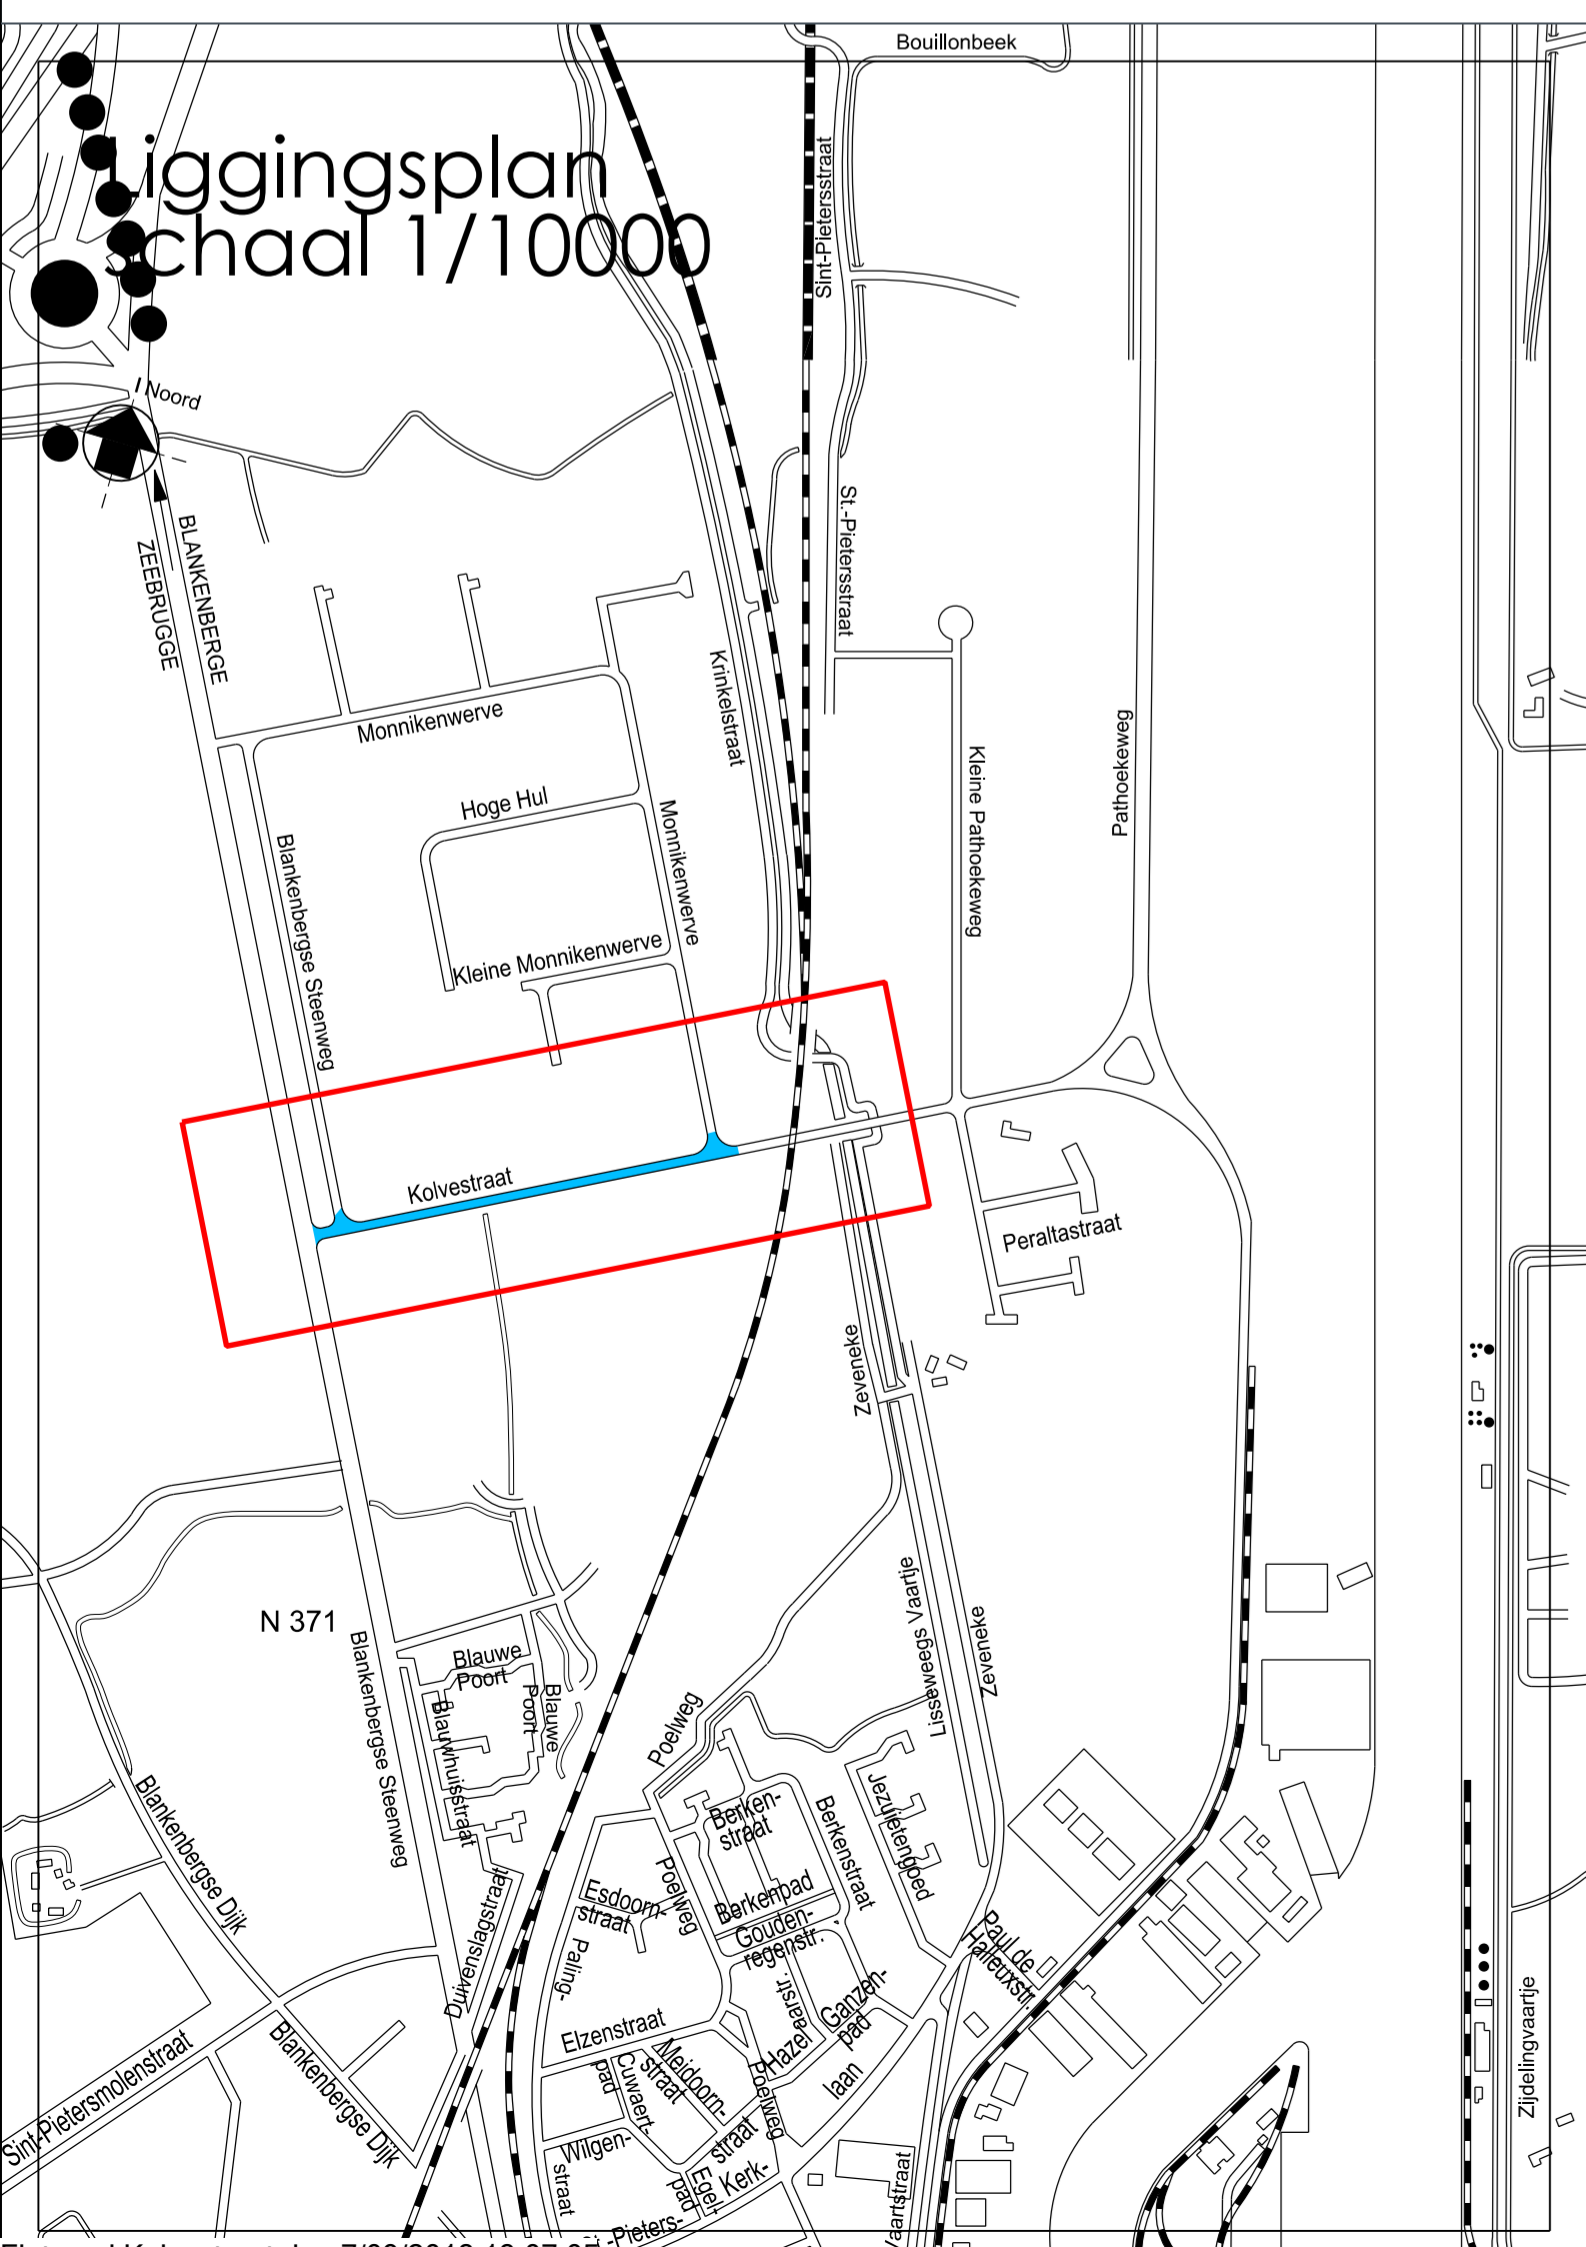

Typeprofiel A - A'
Schaal 1/50

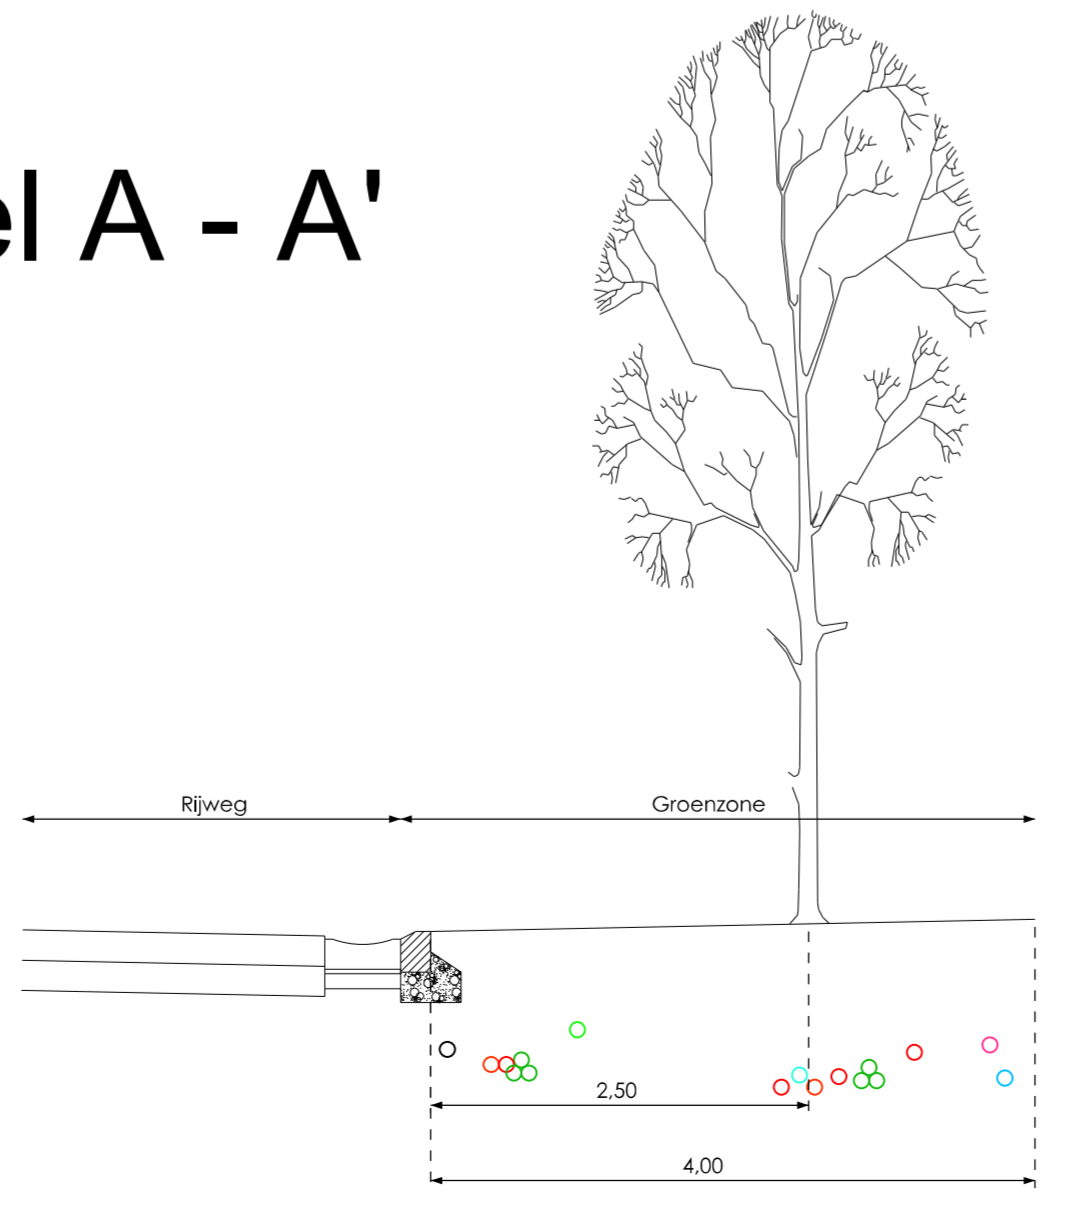

Typeprofiel B - B'
Schaal 1/50

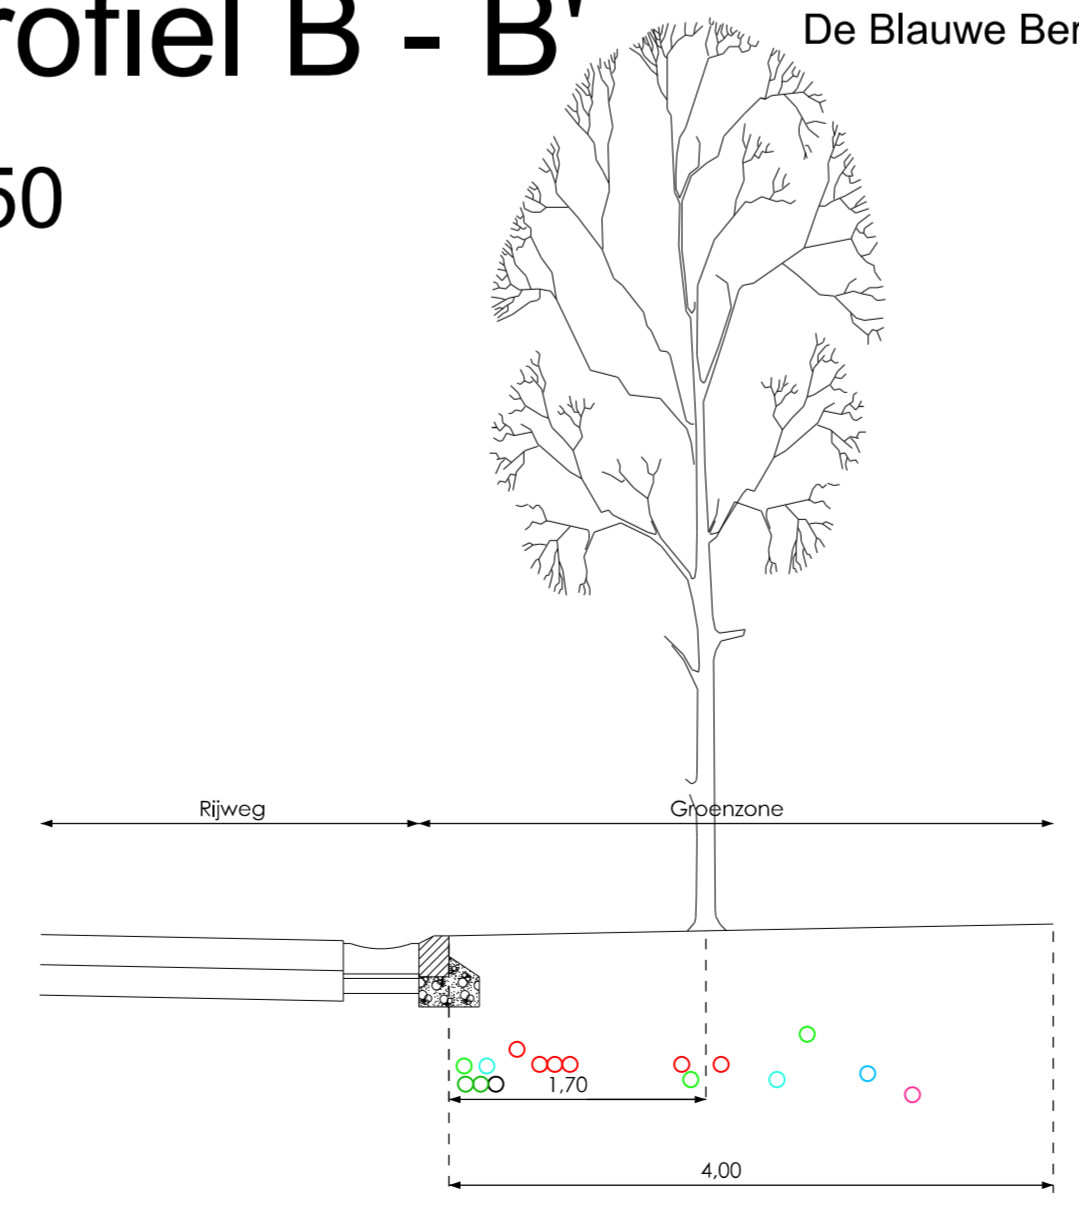

- Beekchêne (Hoogsoort)
- Gam melderik (Eend)
- Dinkwater (Sjmelde (Fors))
- Siermoel (Eend)
- Langsoort (Eend)
- Pruime
- Telenet
- Ontwerp en Stads Brugge