

Lodewijk Coiseaukaai:
Aanleg vrachtwagenparking


Lodewijk Coiseaukaai 3, 8000 Sint-Pieters

type plan: Aanvraag omgevingsvergunning
schaal: Verscheidene


opgemaakt door: Joachim Calcoen, Hoofd Cluster Openbaar Domein
Mieke Vrielink, ing. hoofd van dienst
Getekend door Stijn Bony

- planlijst:
1. Inplantingsplan
 2. Grondplan bestaande toestand
 3. Grondplan nieuwe toestand
 4. Grondplan nieuwe toestand riolering
 5. Dwarsprofiel bestaande toestand
 6. Dwarsprofiel nieuwe toestand


status: aanvraag omgevingsvergunning
opmaak 14/09/2020
plannummer 6/6
klassennummer:

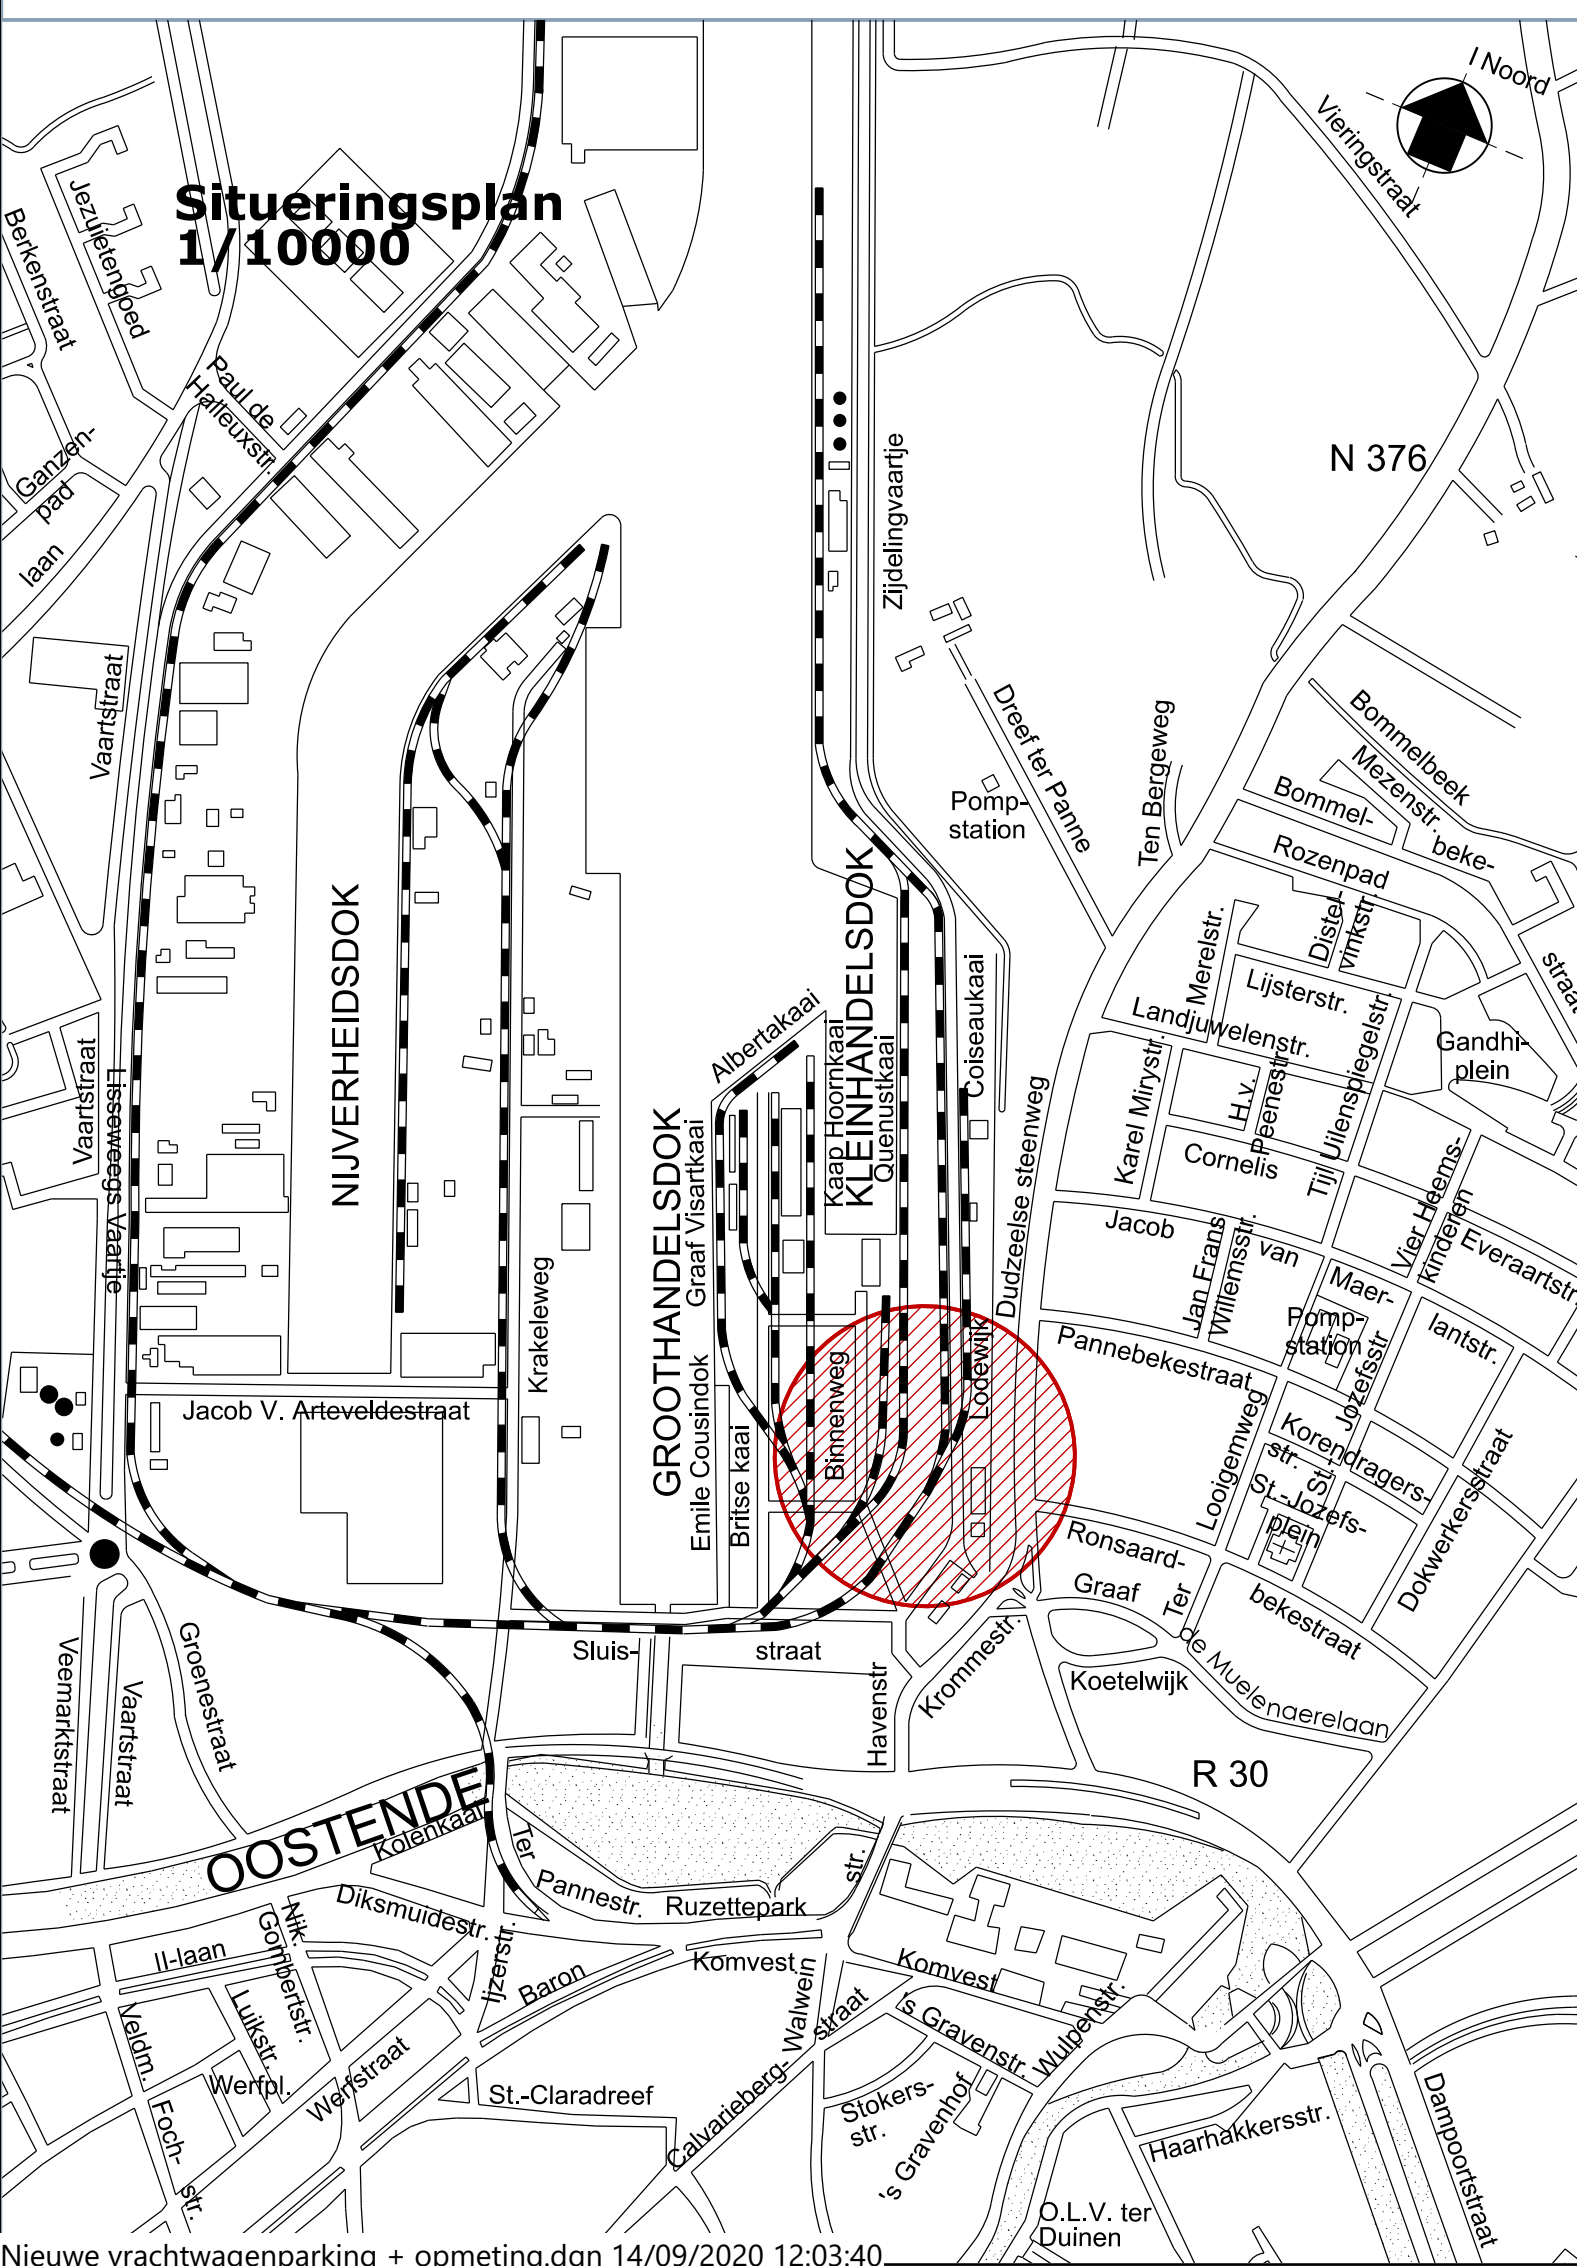


Ontwerp dwarsprofiel A-A'
Schaal: 1/50

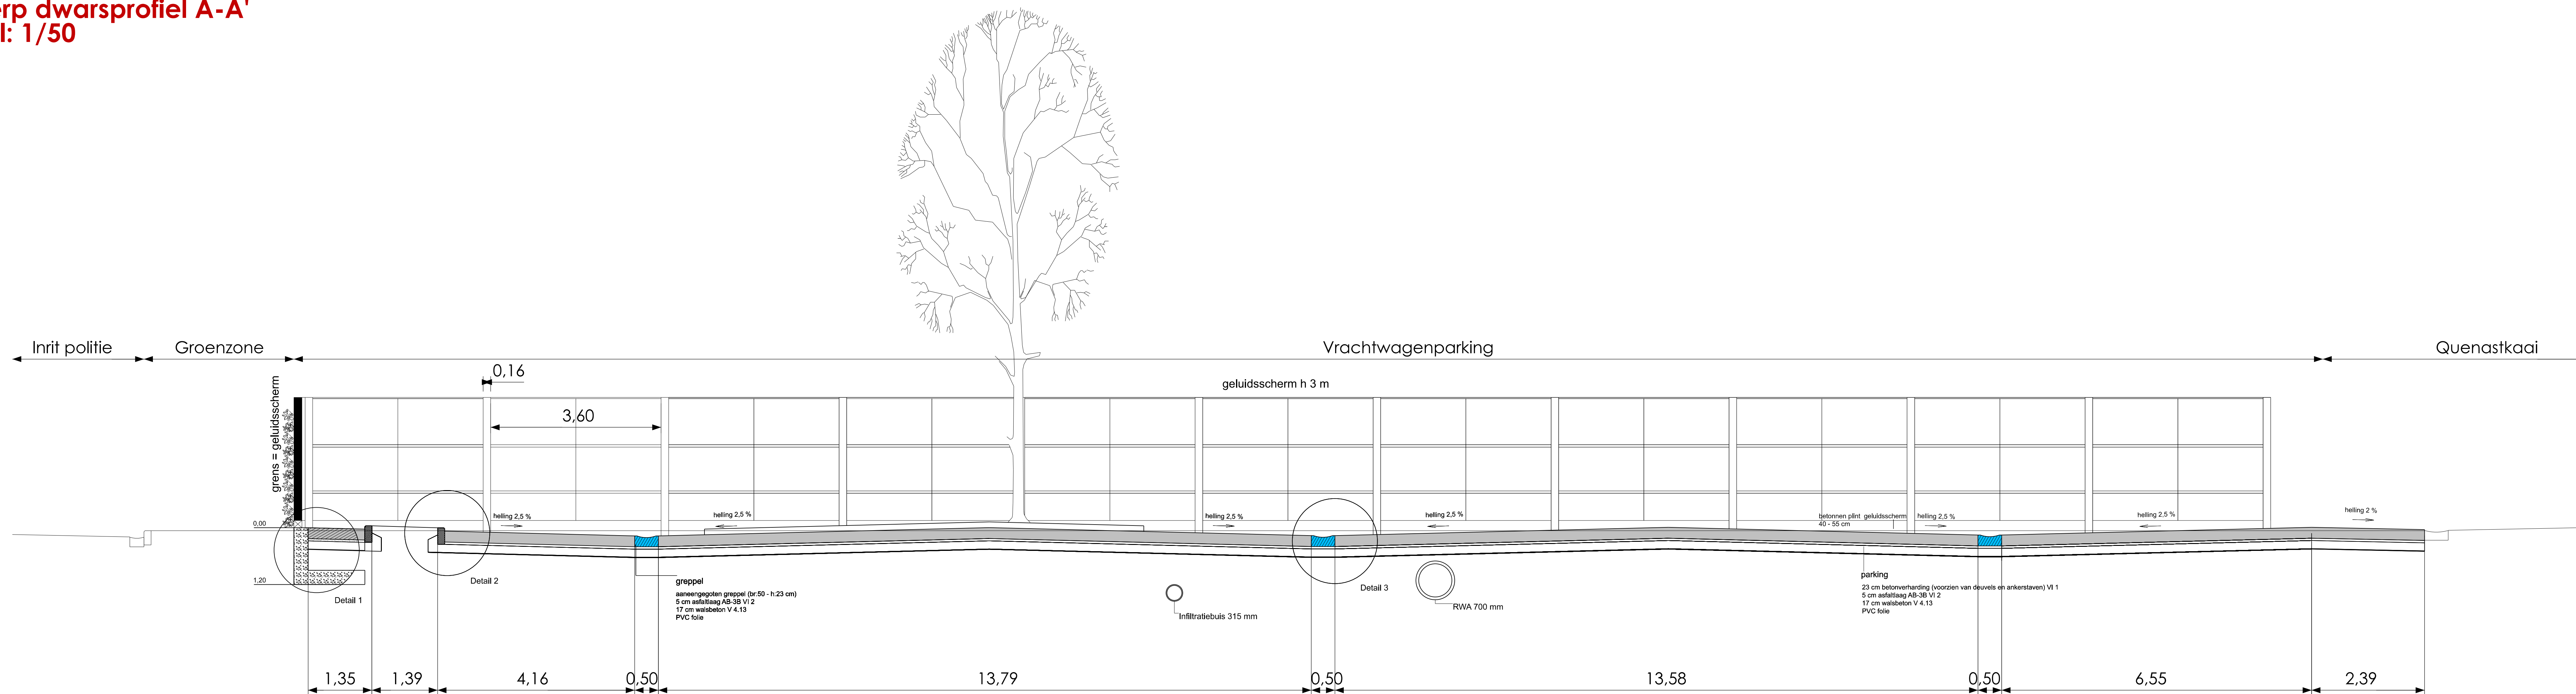

Detail 1
Schaal: 1/20

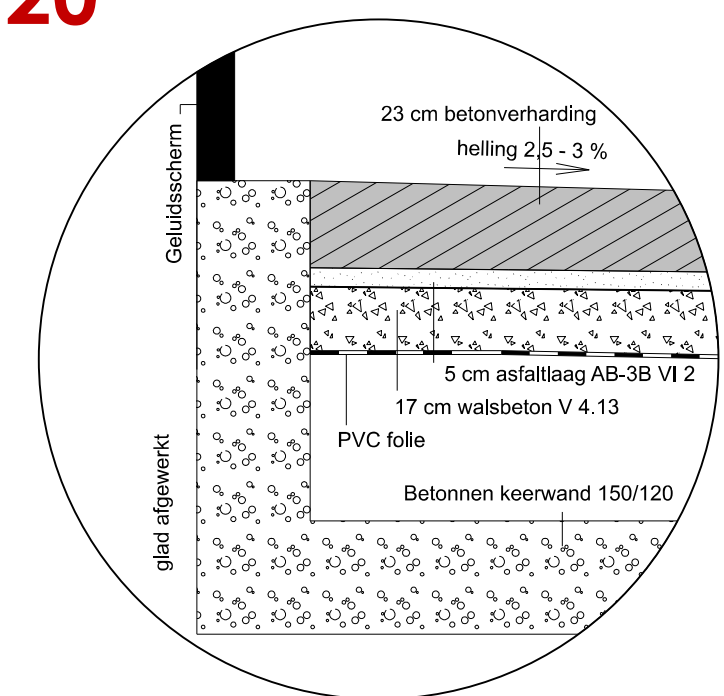

Detail 2
Schaal: 1/20

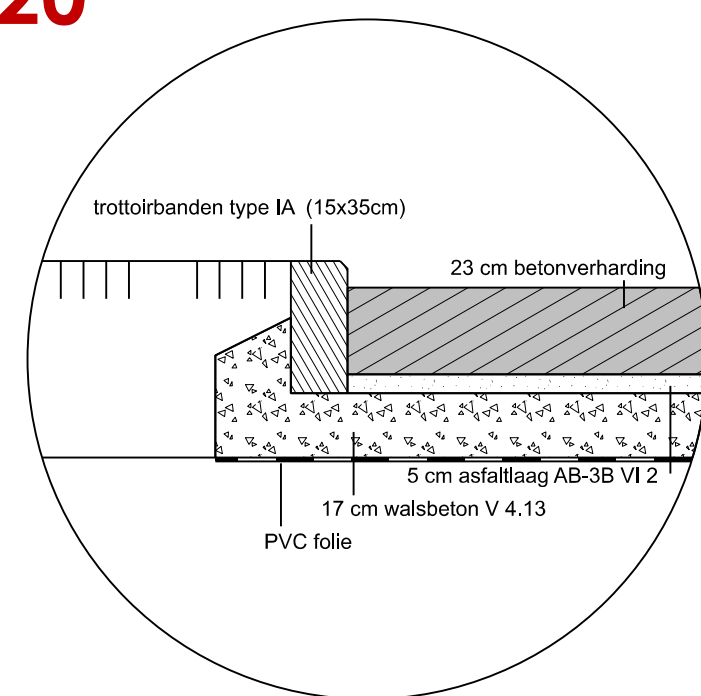

Detail 3
Schaal: 1/20

