

Ronsaardbekastraat fase 2; heraanleg voetpad en plantvakken

ligging: Sint-Jozef Ronsaardbekastraat, 8000 Brugge


type plan: Ontwerp
schaal: 1/200

opgemaakt door: Joachim Calcoen, clusterhoofd openbaar domein
Manjke Vrielmick, ing. hoofd van dienst getekend door Slijn Barry


planlijst:
1. Ontwerp
2.
3.
4.
5.
6.

status: Ontwerp
opmaak: 4/03/2022
plannummer: 111
klassennummer:


Grondplan ontwerp
Schaal: 1/200

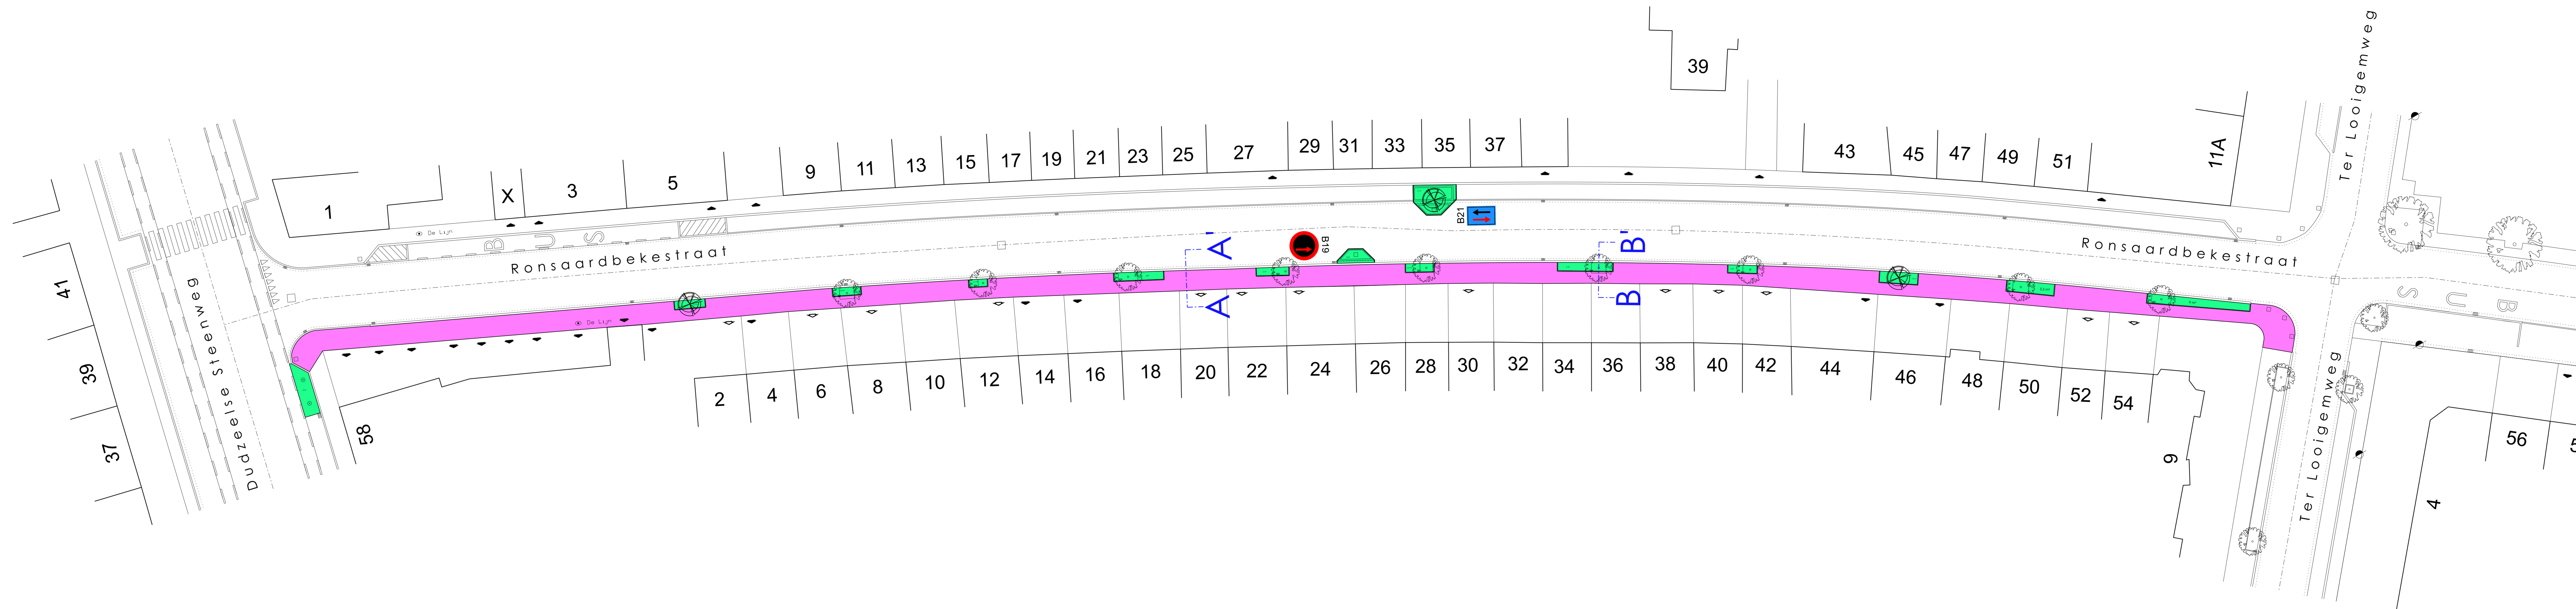

Dwarsprofiel ontwerp A-A'
Schaal: 1/20

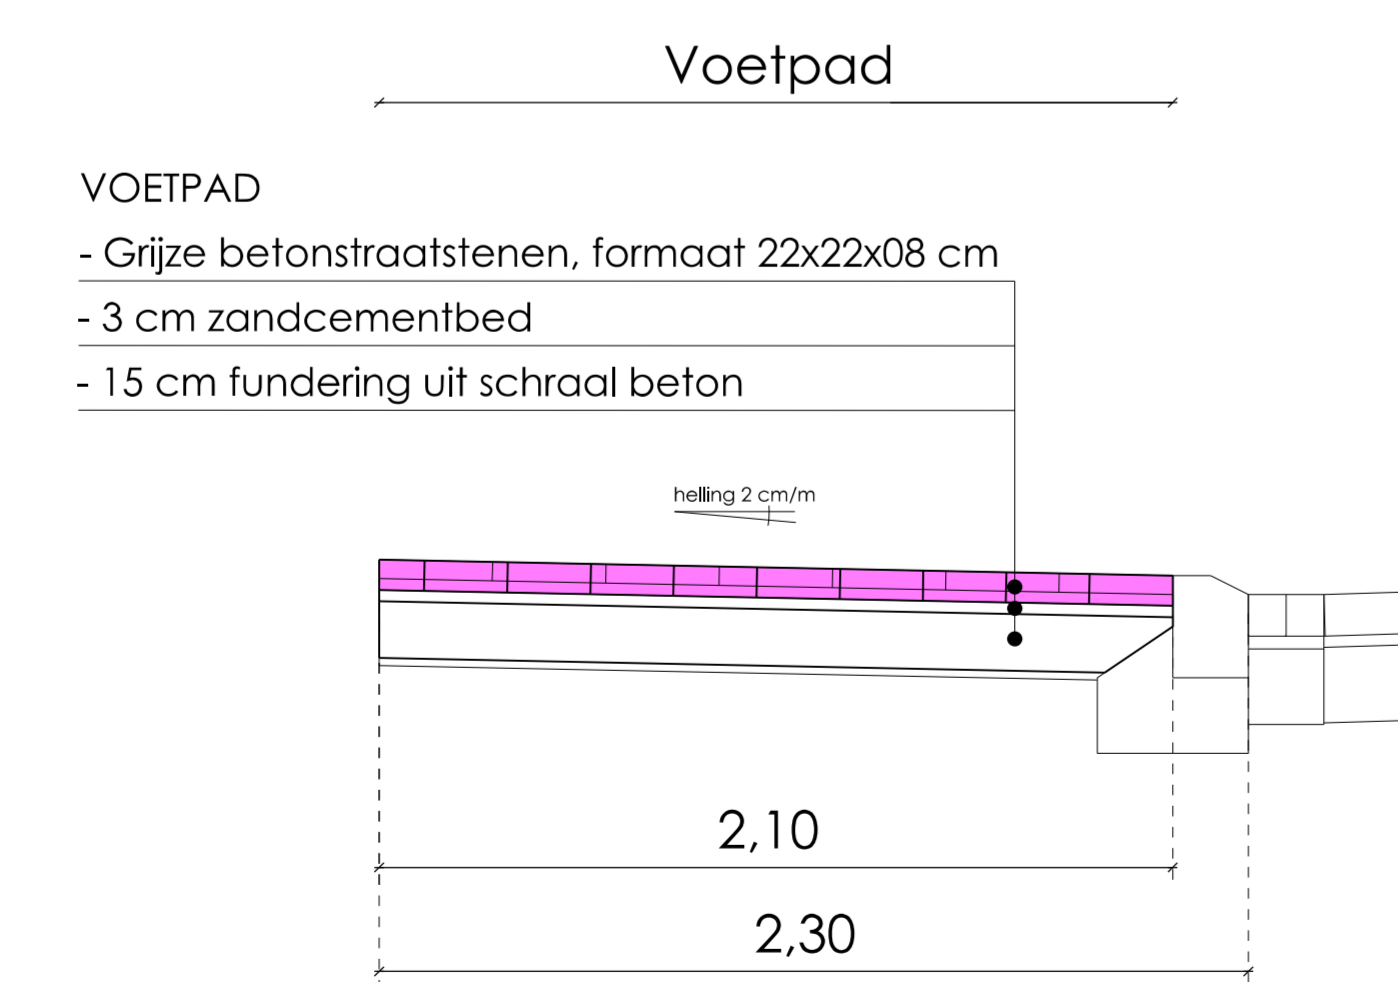

Dwarsprofiel ontwerp B-B'
Schaal: 1/20

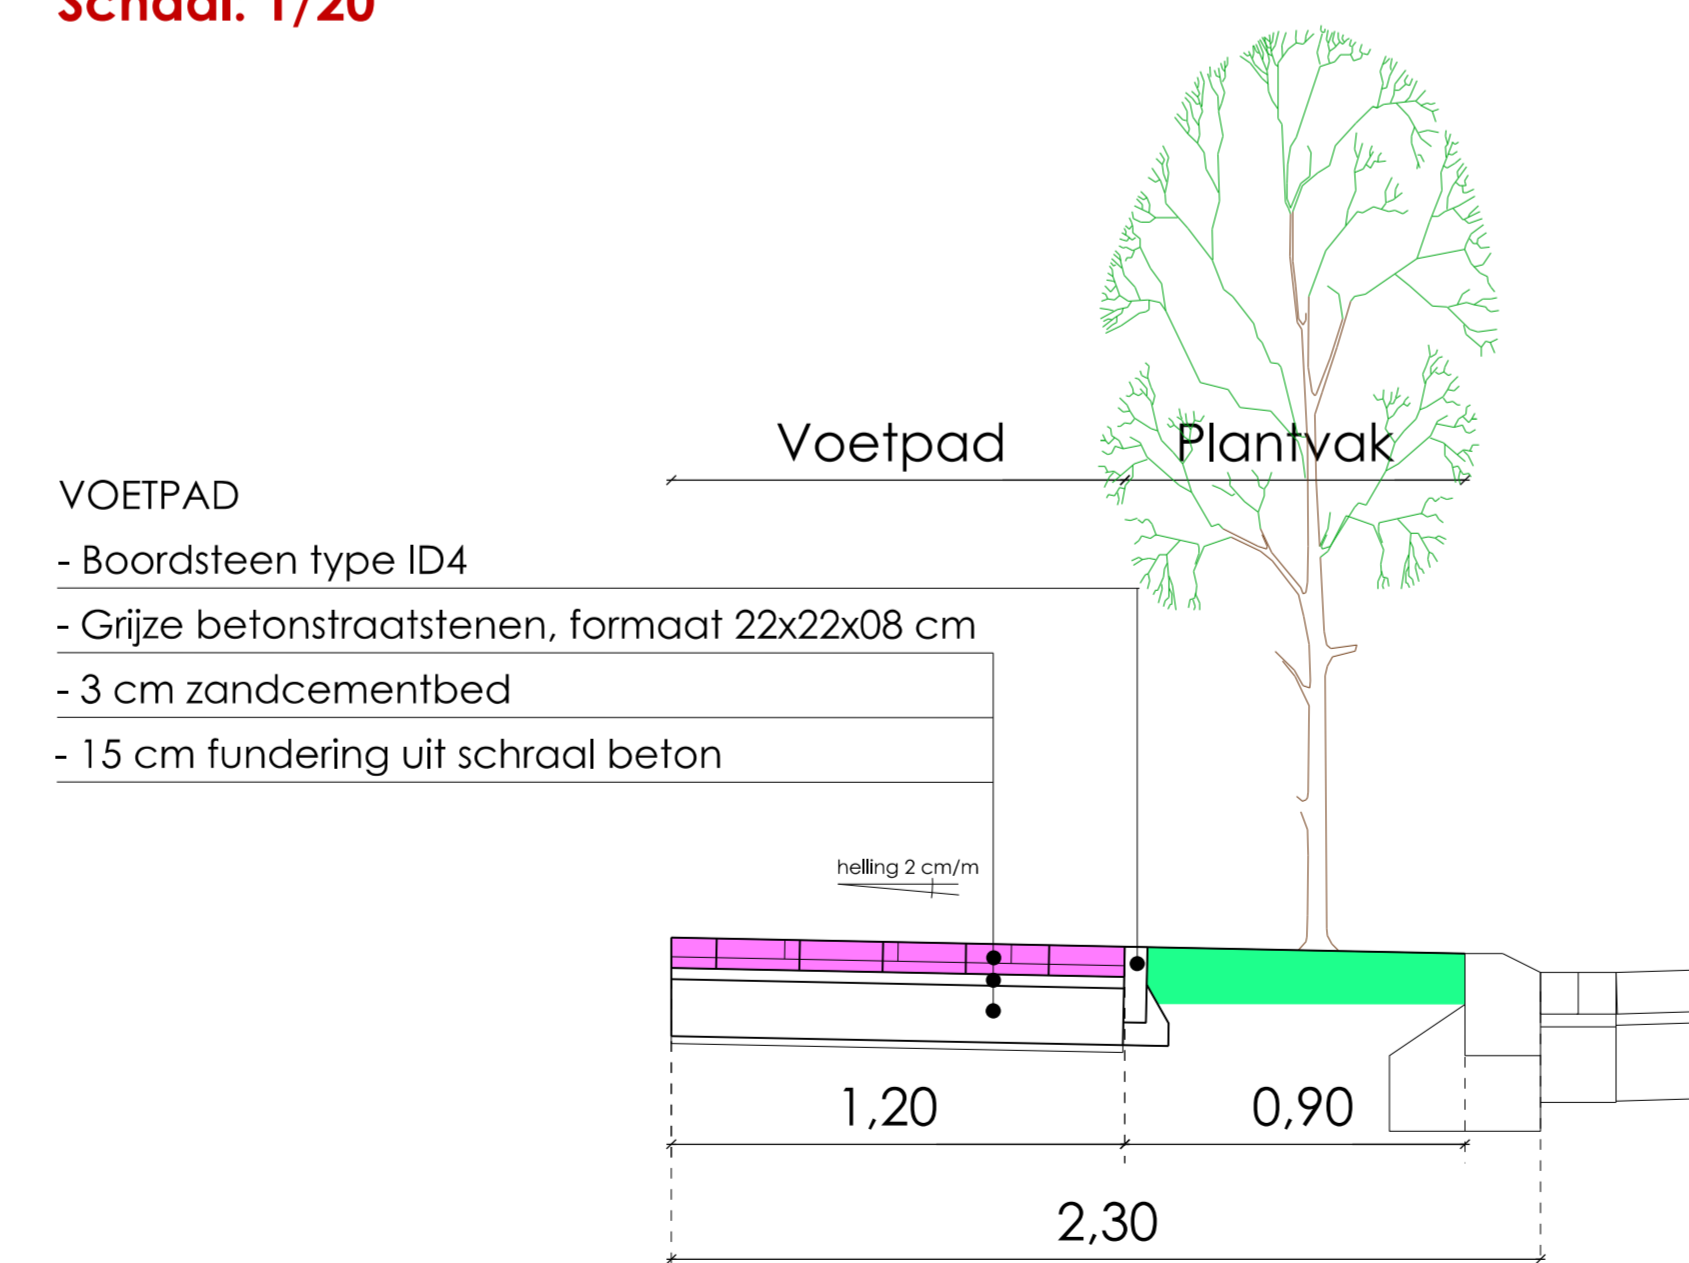

Legende

- Nieuw voetpad: grijs betonstraatstenen 22x22x08 CM
- Nieuwe plantvakken
- Bestaande verlichtingspaal
- Bestaande inrit
- Bestaande parkeerplaats in voortuin
- Bestaande inspectieput
- Bestaande houten afzetpaal
- Bestaande bushalte
- Bestaande straatkalk
- Nieuw aan te planten boom
- Bestaande boom: te behouden