

Heraanleg van de Knotwilgenlaan
Iepenlaan, Eikenlaan
Rodebeukendreef, Meiboomlaan,
Ter Lucht en Ter Zale


ligging: Sint-Andries
8200 Brugge

type plan: schaal:
Ontwerp 1/250

opgemaakt door:
Matthieu Vanhee


Planlijst:
1.Rodebeukendreef ontwerp

status: Studiefase
opmaak 2011/2020
plannummer 1/1
klassennummer: 201900000_Knotwilgenlaan

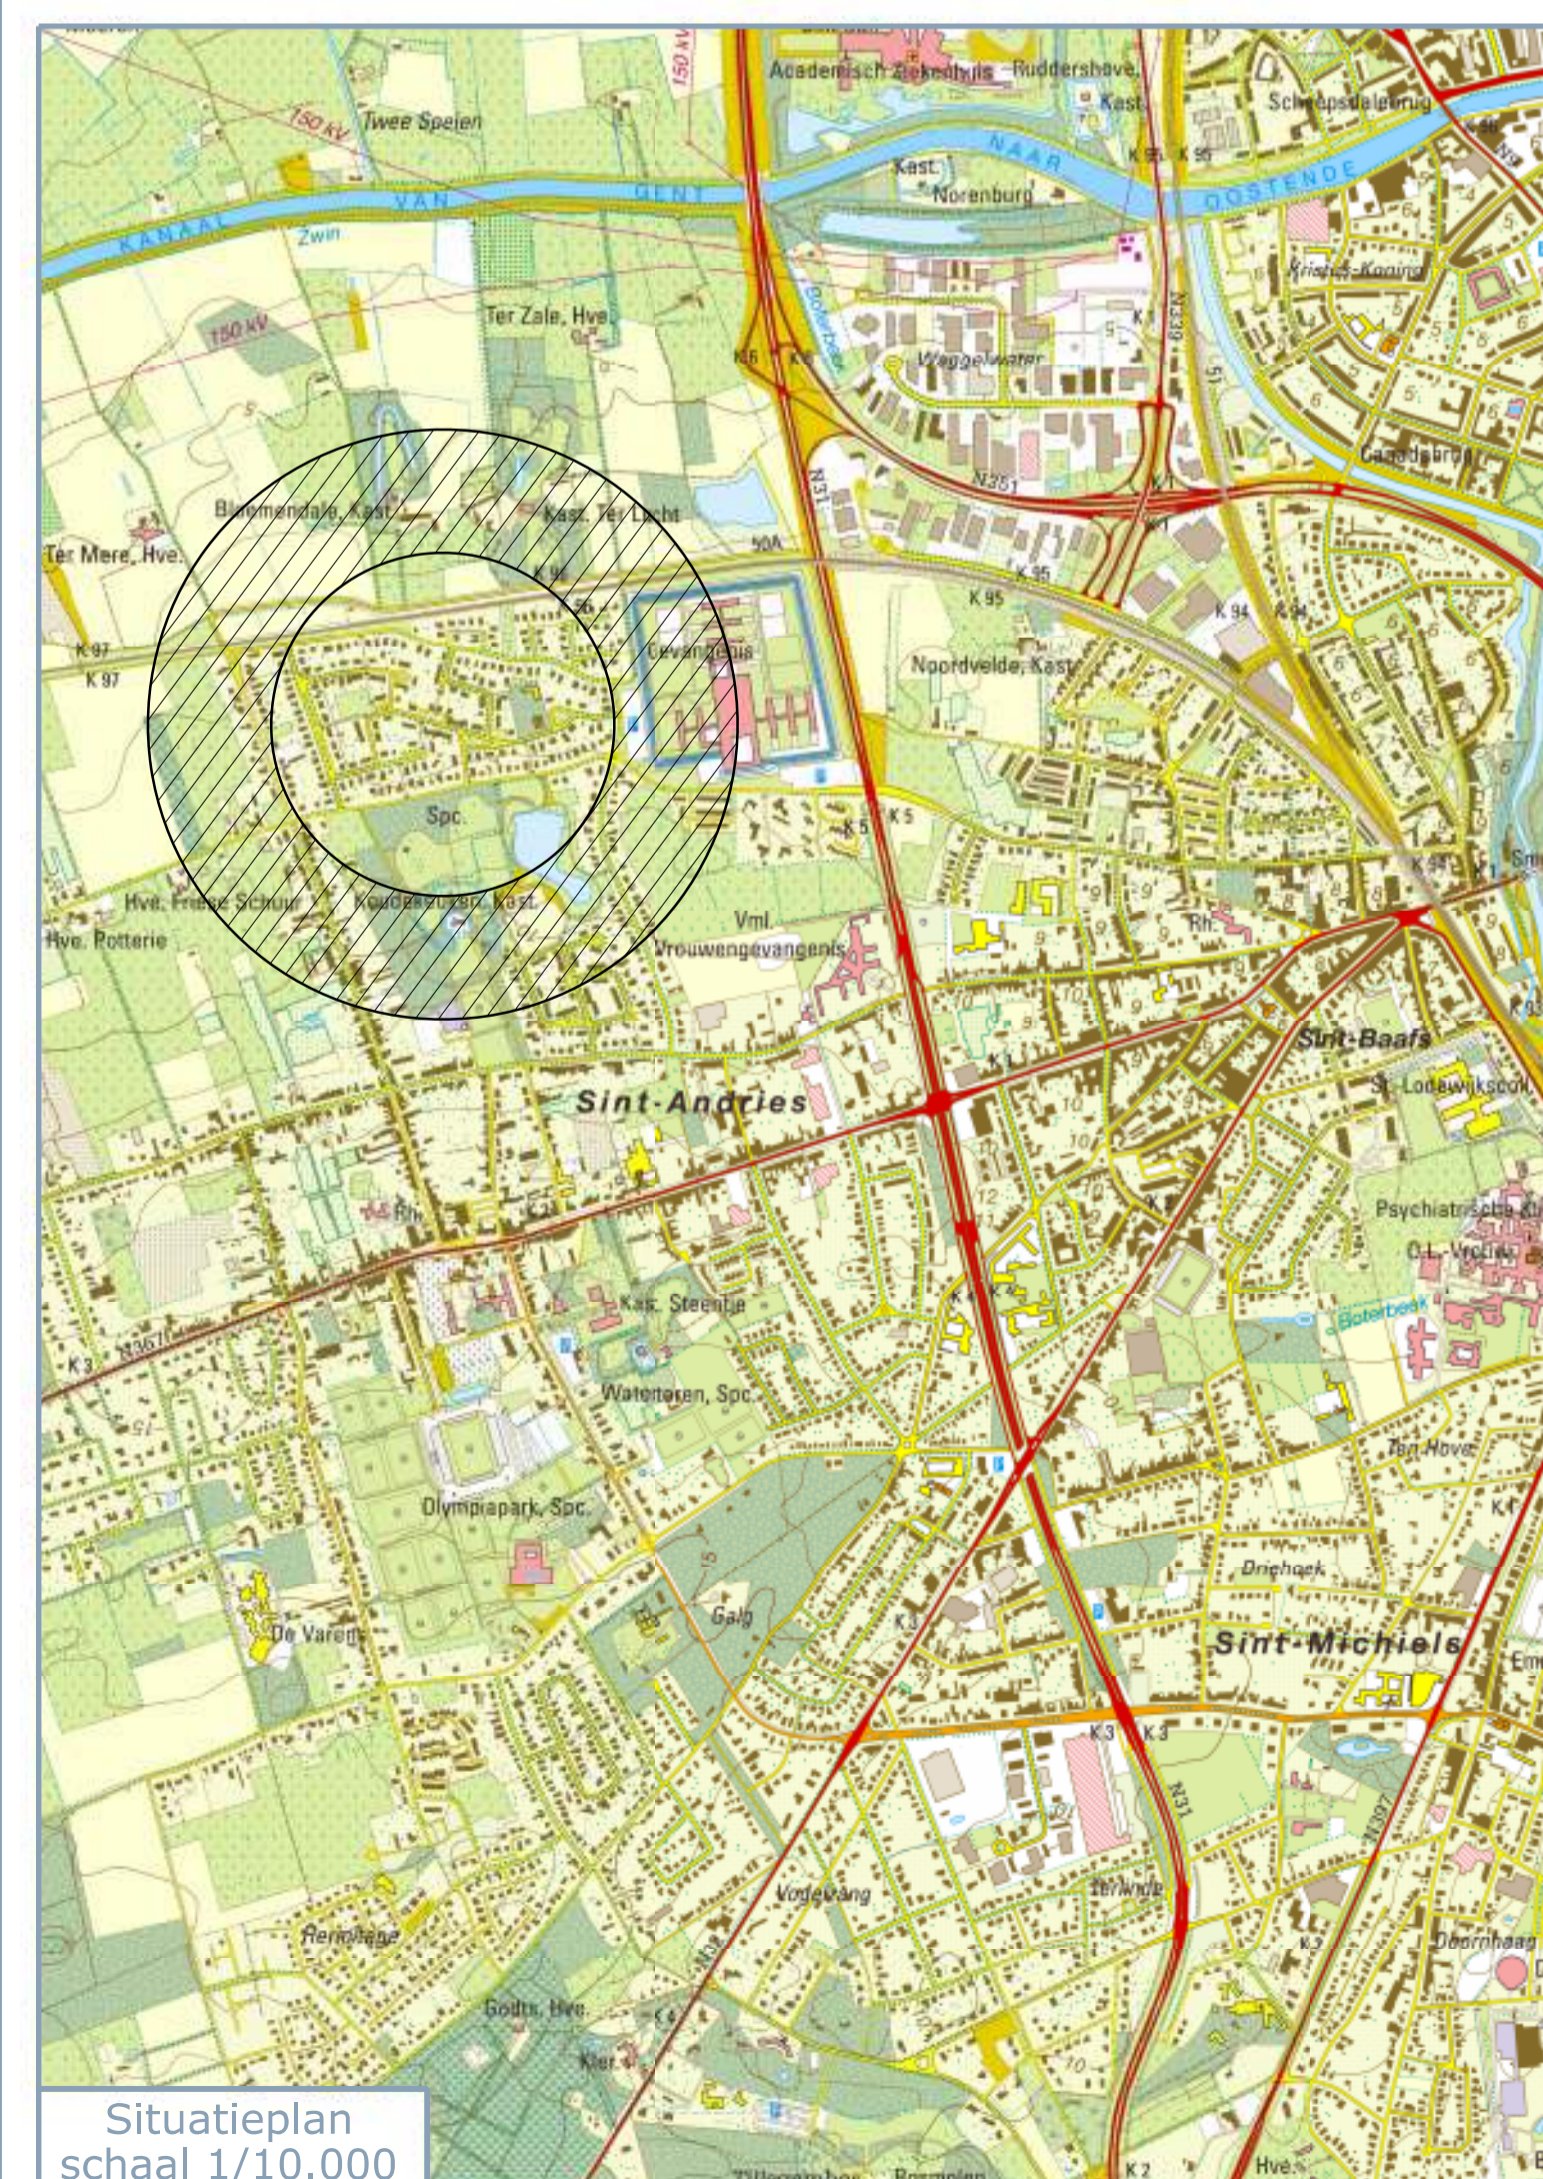

Heraanleg Rodebeukendreef

Schaal 1/250

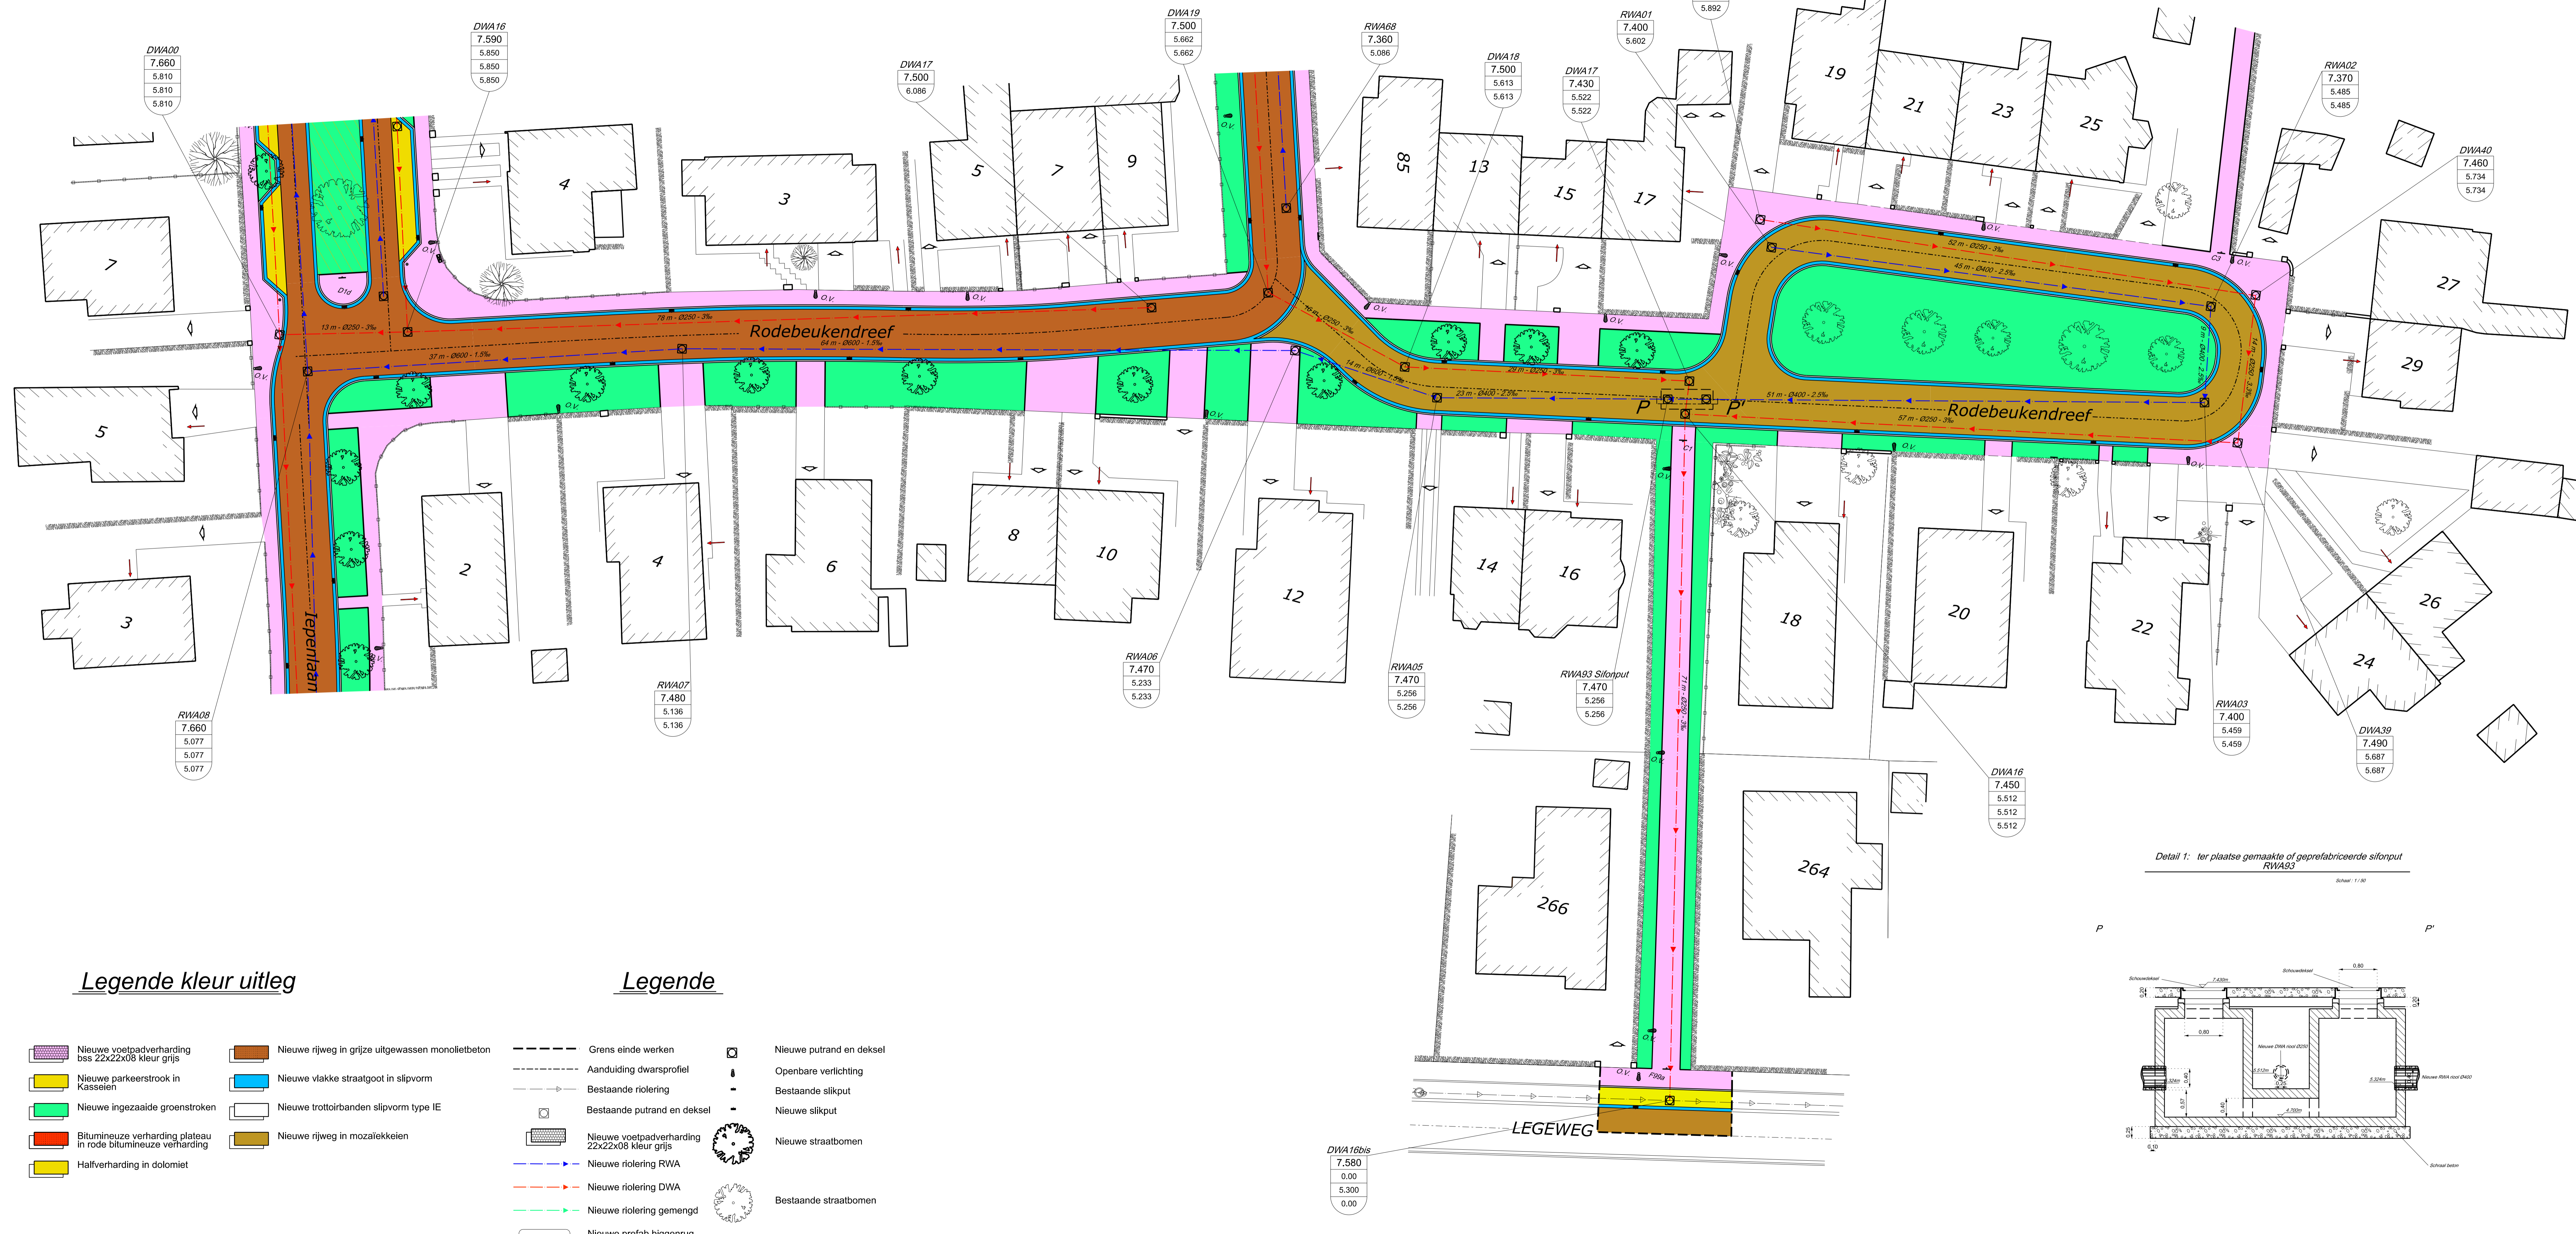


Legende kleur uitleg

- Nieuwe voetpadverharding bss 22x22x08 kleur grijs
- Nieuwe parkeerstrook in Kasseien
- Nieuwe ingezaaide groenstroken
- Bitumineuze verharding plateau in rode bitumineuze verharding
- Halfverharding in dolomiet
- Nieuwe rijweg in grijze uitgewassen monolietbeton
- Nieuwe vlakke straatgoot in slipvorm
- Nieuwe trottoirbanden slipvorm type IE
- Nieuwe rijweg in mozaïekkeien

Legende

- Grens einde werken
- Aanduiding dwarsprofiel
- Bestaande riolering
- Bestaande putrand en deksel
- Nieuwe voetpadverharding 22x22x08 kleur grijs
- Nieuwe riolering RWA
- Nieuwe riolering DWA
- Nieuwe riolering gemengd
- Nieuwe prefab biggenrug
- Nieuwe putrand en deksel
- Openbare verlichting
- Bestaande sijkput
- Nieuwe sijkput
- Nieuwe straatbomen
- Bestaande straatbomen

Detail 1: ter plaatse gemaakte of geprefabriceerde sifonput RWA93

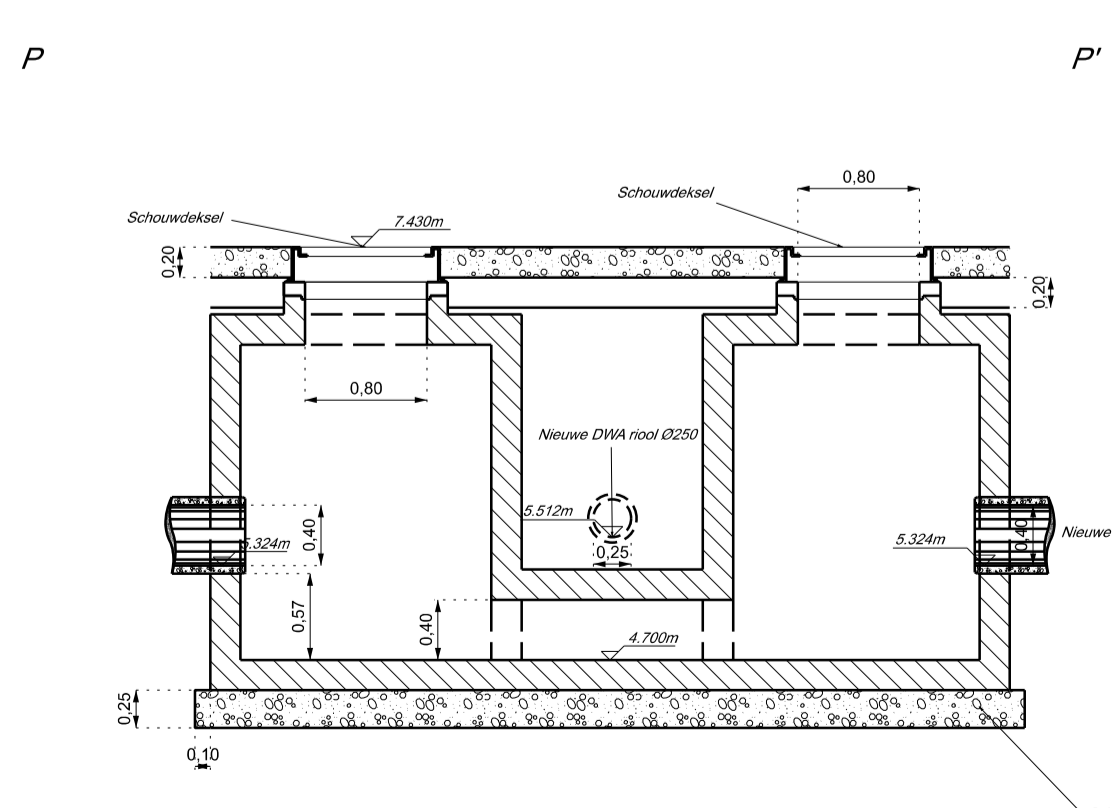

De sijkputten worden geplaatst op de door het bestuur aan te duiden plaatsen
De doordelen worden verlaagd aan straathoeken, stritten, garages oversteekplaatsen en op speciaal aan te duiden plaatsen