

Heraanleg Sint- Hubertuslaan

Schaal 1/250

BRUGGE
Openbaar Domein

Heraanleg van de Knotwilgenlaan
Iepenlaan, Eikenlaan
Rodebeukendreef, Meiboomlaan,
Ter Lucht en Ter Zale


ligging: Sint- Andries
8200 Brugge

type plan: ontwerp
schaal: 1/250

opgemaakt door:
Matthieu Vanhee

Planlijst:
1. Sint- Hubertuslaan Ontwerp

status: Studiefase
opmaak: 25/05/2021
plannummer: 1/1
klassennummer: 2019000000_Knotwilgenlaan

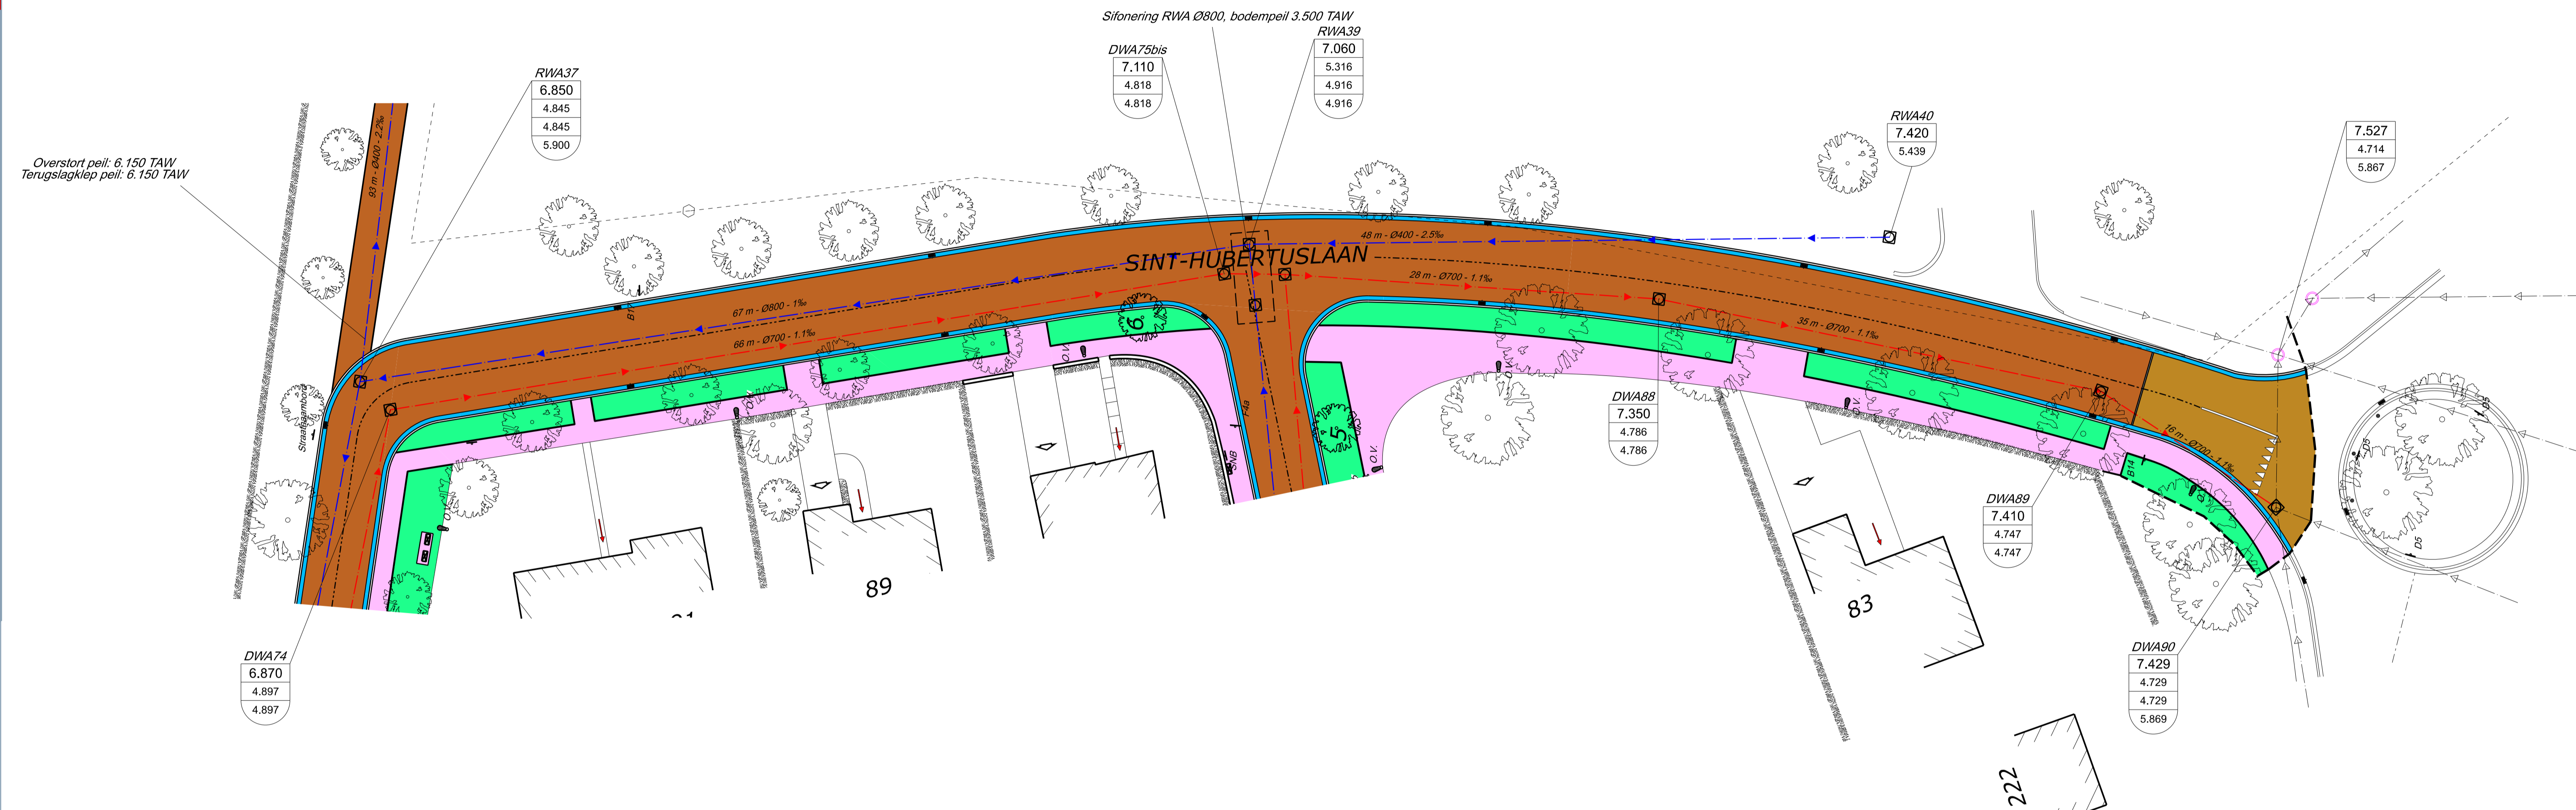

Legende kleur uitleg

- | | |
|---|---|
| Nieuwe voetpadverharding bss 22x22x08 kleur grijs | Nieuwe rijweg in grijze uitgewassen monolietbeton |
| Nieuwe parkeerstrook in Kasseien | Nieuwe vlakke straatgoot in slipvorm |
| Nieuwe ingezaaide groenstroken | Nieuwe trottoirbanden slipvorm type IE |
| Bitumineuze verharding plateau in rode bitumineuze verharding | Nieuwe rijweg in mozaïekkeien |
| Halfverharding in dolomiet | |

Legende

- | | |
|---|--------------------------|
| Grens einde werken | Nieuwe putrand en deksel |
| Aanduiding dwarsprofiel | Openbare verlichting |
| Bestaande riolering | Bestaande slijkput |
| Bestaande putrand en deksel | Nieuwe slijkput |
| Nieuwe voetpadverharding 22x22x08 kleur grijs | Nieuwe straatbomen |
| Nieuwe riolering RWA | Bestaande straatbomen |
| Nieuwe riolering DWA | |
| Nieuwe riolering gemengd | |
| Nieuwe prefab biggenrug | |

De slijkputten worden geplaatst op de door het bestuur aan te duiden plaatsen

De boordstenen worden verlaagd aan straathoeken, inritten, garages, oversteekplaatsen en op speciaal aan te duiden plaatsen