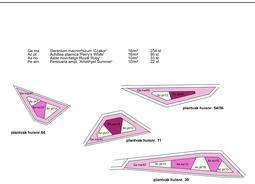

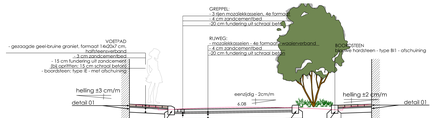

DWARSPROFIEL 01
schaal 1/40 (afmetingen in meter)

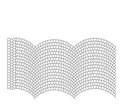

DETAIL 02
typedetail segmentverband mozaïekkeien

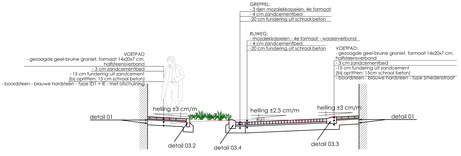

DWARSPROFIEL 02
schaal 1/40 (afmetingen in meter)

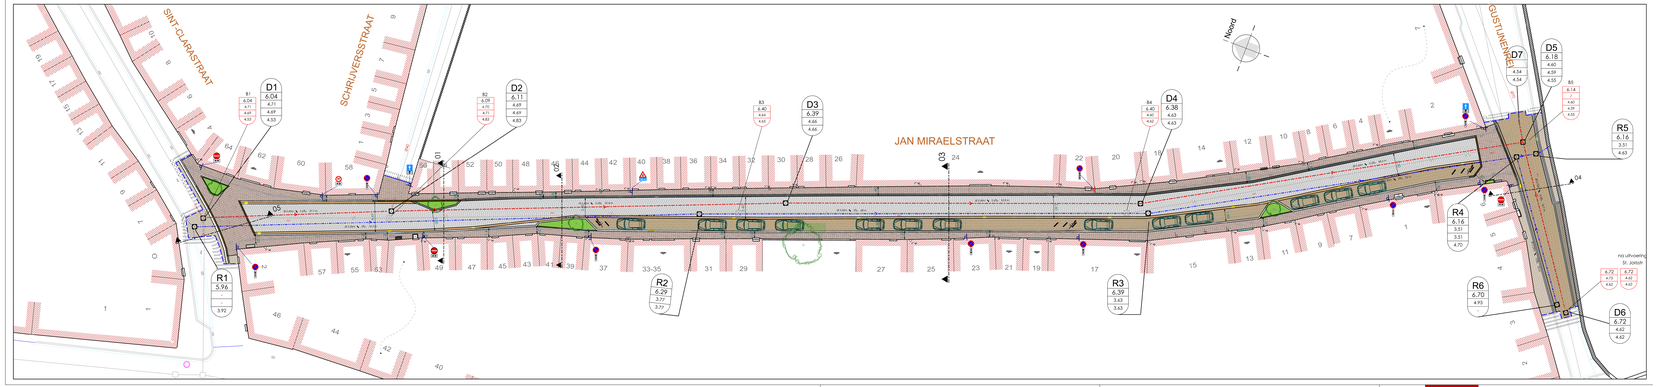

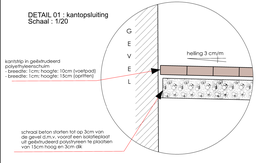

DETAIL 01 : kantopsluiting
Schaal : 1/20

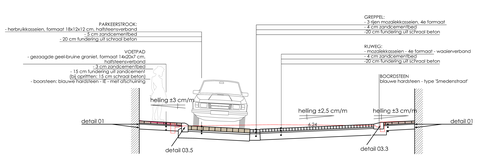

DWARSPROFIEL 03
schaal 1/40 (afmetingen in meter)

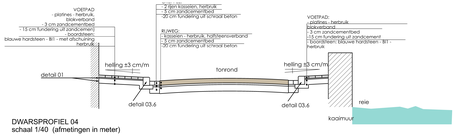

DWARSPROFIEL 04
schaal 1/40 (afmetingen in meter)

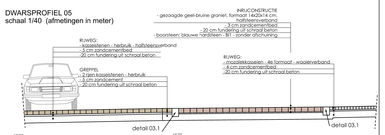

DWARSPROFIEL 05
schaal 1/40 (afmetingen in meter)

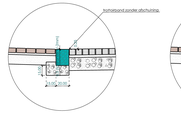

DETAIL 03.1 : Verzonken
trottoirband uit blauwe hardsteen type B11
zonder afschuining, naadloze overgang
aan uitritconstructies aan zijstraten
Schaal : 1/20

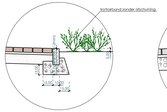

DETAIL 03.2 : Verzonken
trottoirband uit blauwe hardsteen type B11
zonder afschuining, naadloze overgang
plantvakken
Schaal : 1/20

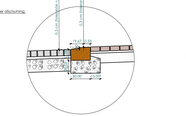

DETAIL 03.3: Trottoirband
in blauwe hardsteen afgeschuind
Jan Miraelstraat tussen Schrijverisstraat
en Augustijnenne - Schaal : 1/20

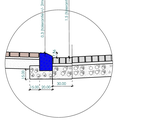

DETAIL 03.4: opstaande
trottoirband uit blauwe hardsteen type IE
met afschuining, thv Jan Miraelstraat
tussen kruispunt Schrijverstr - Clarastr
Schaal : 1/20

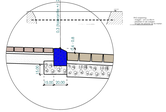

DETAIL 03.5: opstaande
trottoirband uit blauwe hardsteen type IE
met afschuining, thv Jan Miraelstraat -
parkeerstroken
Schaal : 1/20

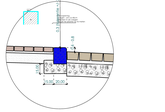

DETAIL 03.6: opstaande
trottoirband uit blauwe hardsteen type B11
met afschuining, thv Jan Miraelstraat - plantvak huisnr. 54/56
tussen kruispunt Augustijnenne/St. Clarastraat
Schaal : 1/20

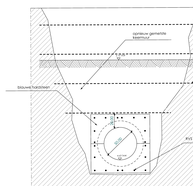

Voorsaanzicht
doorvoer RWA-riool
door kaaimuur
Schaal: 1/20

Snede A-A'
doorvoer RWA-riool
door kaaimuur
Schaal: 1/20

LEGENDE

- bestaande grasperk - niet op te breken
- bestaande hofvlaktand - niet op te breken
- bestaande grasperk en hofvlaktand - niet op te breken
- bestaande klos - niet op te breken
- bestaande inspectieput - niet op te breken
- bestaande straatlaat - niet op te breken
- bestaande grasperk - op te breken
- bestaande hofvlaktand - op te breken
- bestaande grasperk en hofvlaktand - op te breken
- bestaande klos - op te breken
- nieuwe hofvlaktand uit blauwe hardsteen type B1
- nieuwe grasperk
- nieuwe klaiering - DWA
- nieuwe klaiering - RWA
- nieuwe inspectieput
- nieuwe boombrouw
- nieuwe straatlaat
- nieuwe grasperk en hofvlaktand - op te breken
- nieuwe straatlaat - op te breken
- nieuwe boombrouw - op te breken
- bestaande ondergrondse inspectieput - op te breken
- bestaande straatlaat - op te breken
- bestaande straatlaat met verplaatsbaar - op te breken
- algemeen symbool voor opbraak
- te hoogte van een bestaande inspectieput
- bestaande rioolbuis
- nieuwe RWA-riool
- bestaande waterhuur
- overgangsbordsteen B1 - verzonken - in bestaande type Smedenkroef
- overgangsbordsteen B1 - verzonken - in bestaande type Smedenkroef
- overgangsbordsteen B1 - verzonken - in boordsteen type Smedenkroef
- 1 m.

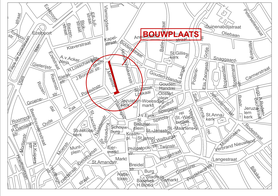


	finaal kassieiten - 18x12x12 - halfsteensverband - herbruik - Augustijnenne - zand-kalkmuur	112,5 m²
	gebinnen, formaat 14x14x10cm - bloksverband - herbruik - Sint Clarastraat 21-71 - Augustijnenstraatjes/-weetjes: 28 m² - Augustijnenne (nabijst kaaimuur): 19 m²	47 m²
	graniet - gezaagde tint - bosmonik gezaagd/geribbeld, formaat 14/20/14 (12/20/7 - halfsteensverband - nieuw - 3 cm zandcement/bed - 20 cm fundering - voetpaden van opstijfen zijn aangepast - 14/20x14: 95m² (12 opstijfen x 5m x 1,3m) - 12/20x7: 1,3m x 1,3m x 12 opstijfen = 20,8m²	526 m²
	- uitritconstructie Schrijverisstraat - 14/20x14: 15 m² - uitritconstructie Augustijnenne - 14/20x14: 37 m²	
	kassieiteren, formaat 18/12/12 cm - halfsteensverband - herbruik - Sint Clarastraat 21-71 - Jan Miraelstraat - parkeerhoek: 252 m²	267 m²
	mozaïekkassien - graniet - 4de formaat - wadeverband - Sint Jan Miraelstraat	426 m²
	mozaïekkassien - 4de formaat - graniet - herbruik - Sint Jan Miraelstraat - wadeverband	22 m²
	gespaat Jan Miraelstraat - mozaïekkassien - graniet - 4e formaat - 3-laags (44,5m²)	213 m²
	gespaat - herbruikbaar - Sint Jan Miraelstraat - mozaïekkassien - 3-laags - Augustijnenne: 44,5 m (13,4m²) - kassieiteren - 18x12x12 - 3-laags	62 m²
	rollaag Augustijnenne (zuiver kaaimuur) - kassieiteren - 18x12x12 - 1-laags - herbruik (2,5m²)	14 m²
	boordsteen - type Smedenkroef	150 m
	boordsteen - B1 - 1120x24x20 - opstaand te plaatsen - Jan Miraelstraat: 28 m - Sint Clarastraat: 7 m - Sint Clarastraat: 7 m	342 m
	boordsteen - B1 - 1120x24x20 - zonder afschuining - verzonken te plaatsen tse hoogte van inrichtingstrefs	45 m
	opstijfsteen - type 01 (120x12x20) - verzonken te plaatsen tse hoogte van gasmoeiaken	27 m
	overgangsbordsteen B1 - verzonken -	6 m.
	overgangsbordsteen B1 - verzonken - in bestaande type Smedenkroef	1 m.
	overgangsbordsteen B1 - verzonken - in boordsteen type Smedenkroef	1 m.

brugge.be

BRUGGE Openbaar Domein

heraanleg van de Jan Miraelstraat ontwerp

sigeg:
Brugge, centrum

type plan:
ontwerp

opgemaakt door:
Joachim Calcoen, clusterhoofd openbaar domein
Maarten Vanstechuysse, Sectorhoofd Ontwerp en Planning
Ann Vandenbroucke, projectmanager
Marieke Dhaeze, ontwerper

Planlijst:
1. Bestaande toestand
2. Ontworpen toestand
3. Rioleringsplan
4. Lengteprofiel

status:
voorontwerp: 23/12/2021
aangepaste versie: 17/01/2023
ontwerp: 21/12/2022
klassementnummer: WS/C202/103

plannummer
2/4

schaal:
1/200