

PANNEBEKESTRAAT
Voorontwerp

ligging: Pannebekestraat, Sint-Jozef
Schaal: 1:250

type plan: Voorontwerpplan
Plan 2/4


opgesteld door:
Joachim Calcoen, Cluster Hoofd - Openbaar Domein
Maarten Vansteenhuyse, Afdeling gebied - Ontwerp en Planning
Nathalie Vandromme, Project Manager - Ontwerp en Planning
Karen De Brouwer, Ontwerper

Lijst:


- 1/4 Overzichtplan voorontwerp en bestaande toestand
- 2/4 Deelplan 1 van voorontwerp
- 3/4 Deelplan 2 van voorontwerp
- 4/4 Deelplan 3 van voorontwerp

status: Klassementsnummer: SNI202115
Datum: 17/05/2022

VOORONTWERP

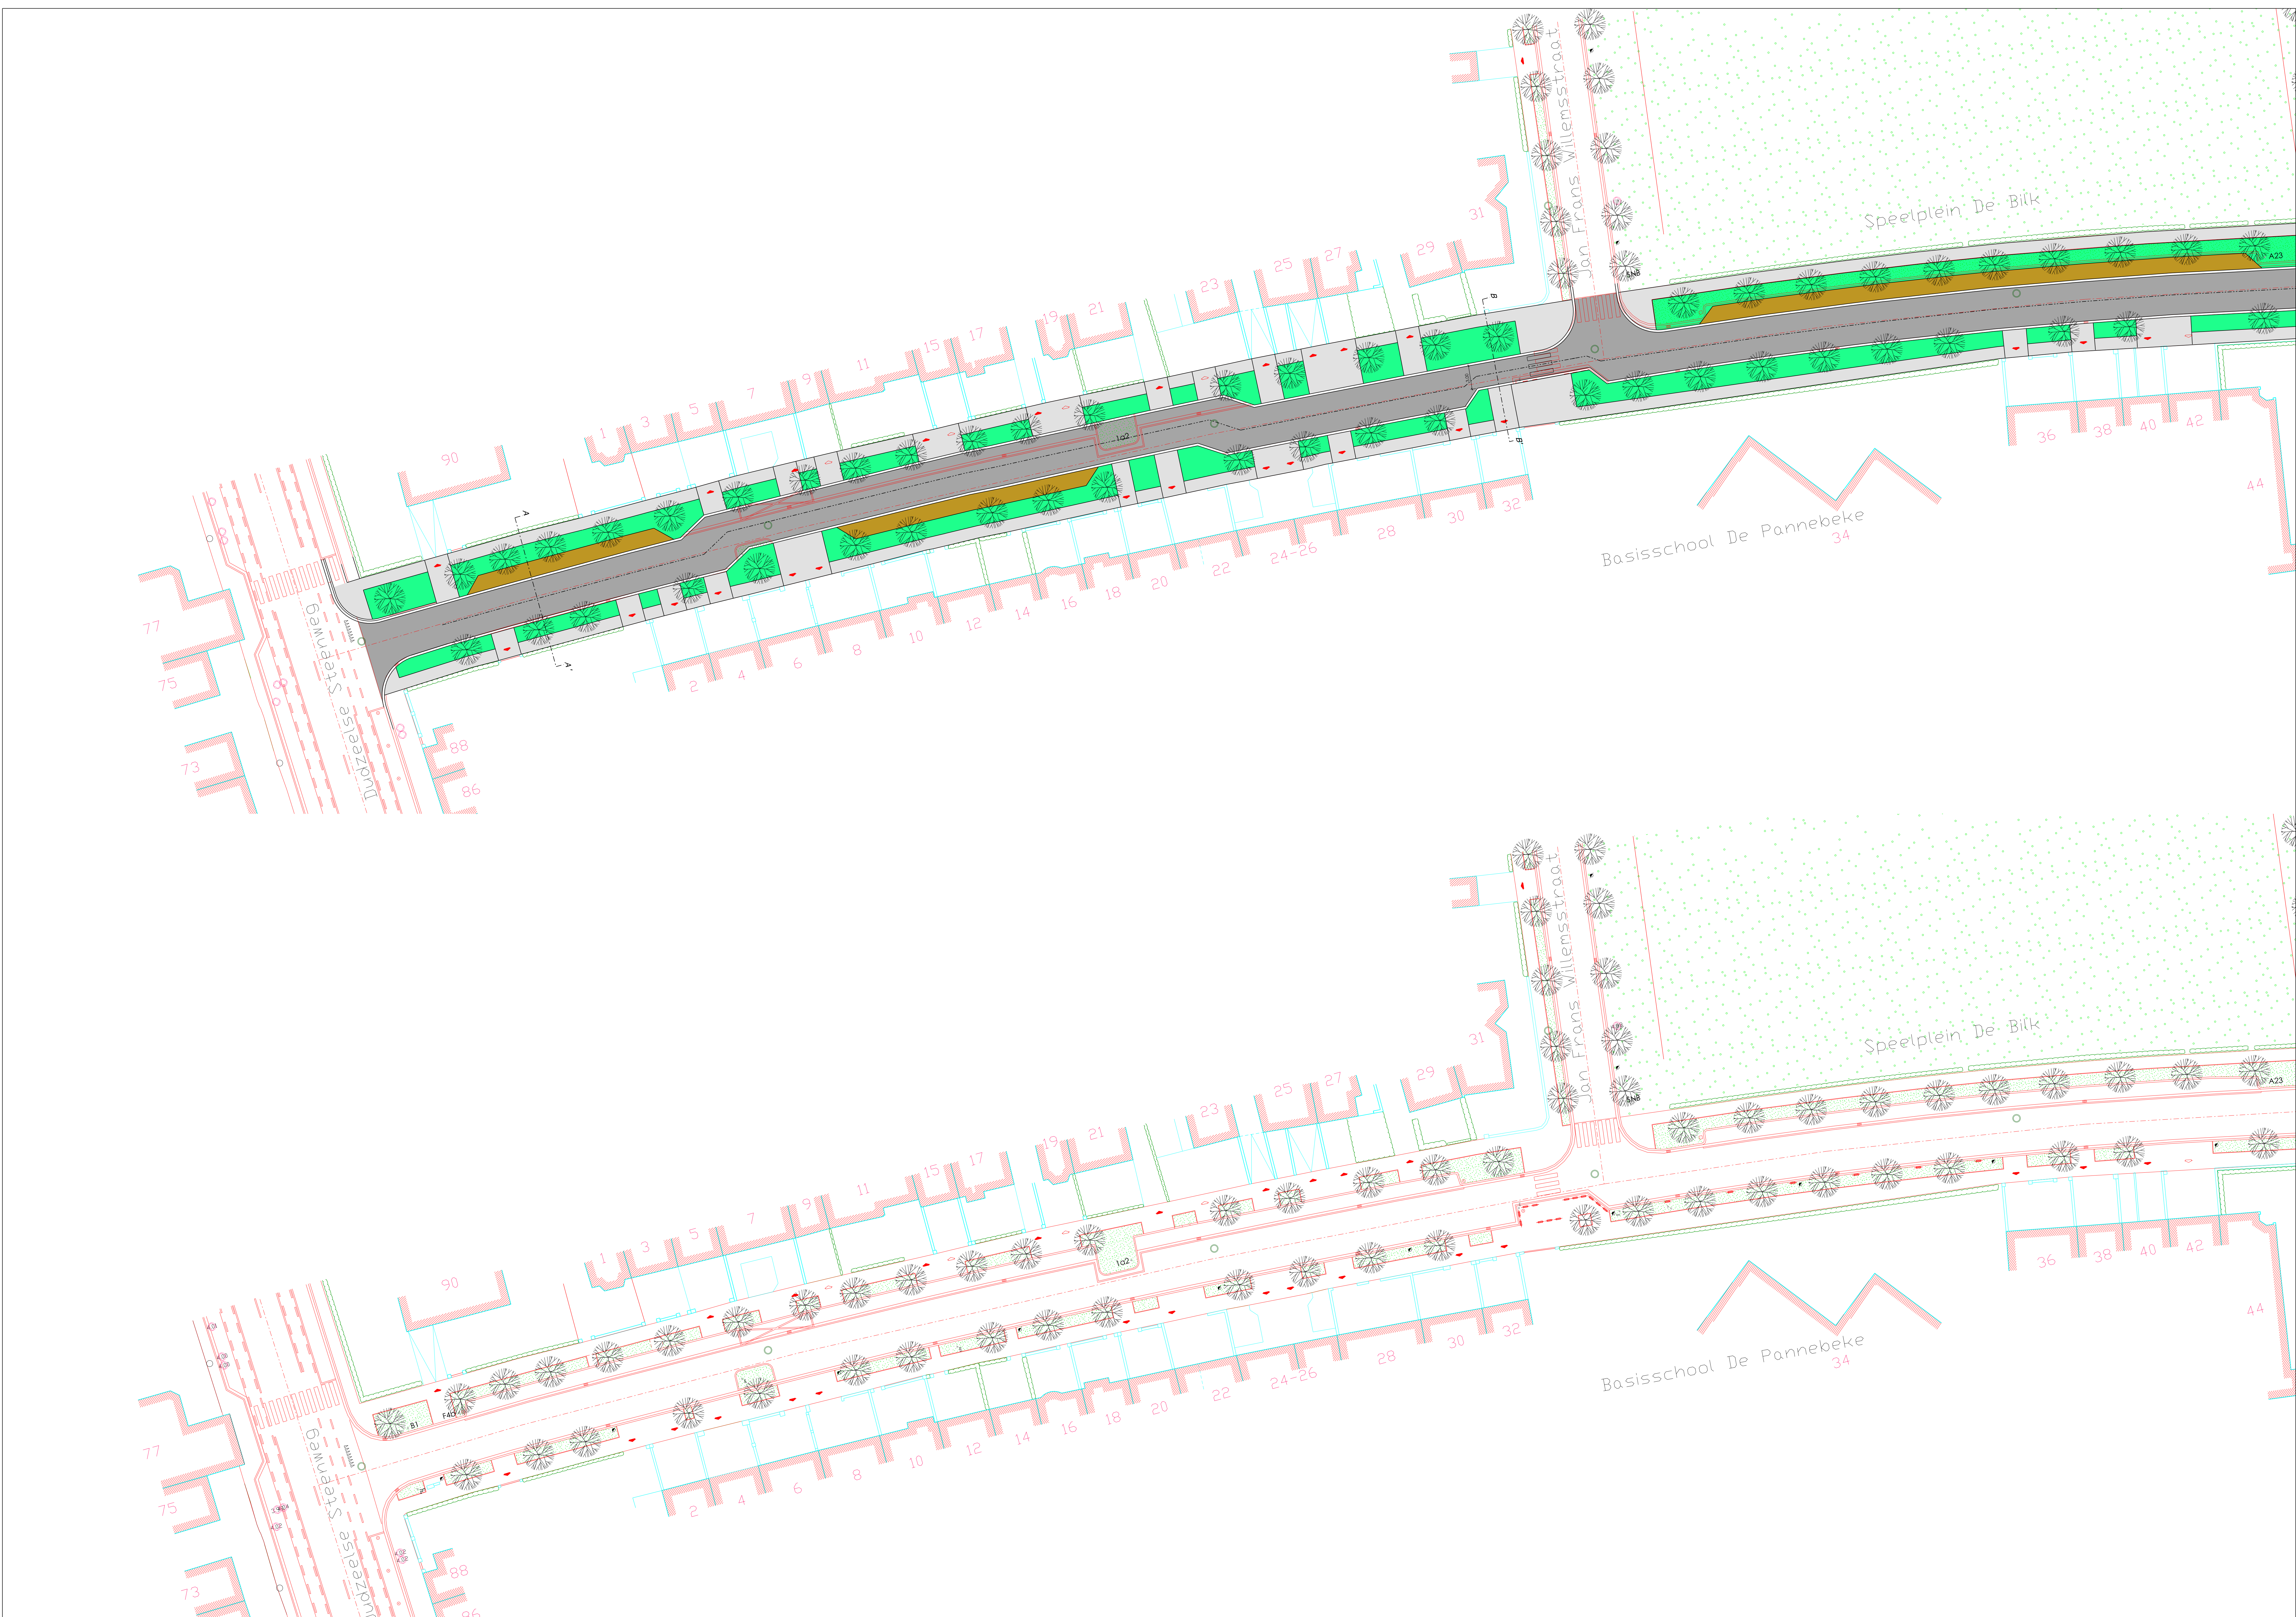

SITUERINGSPLAN

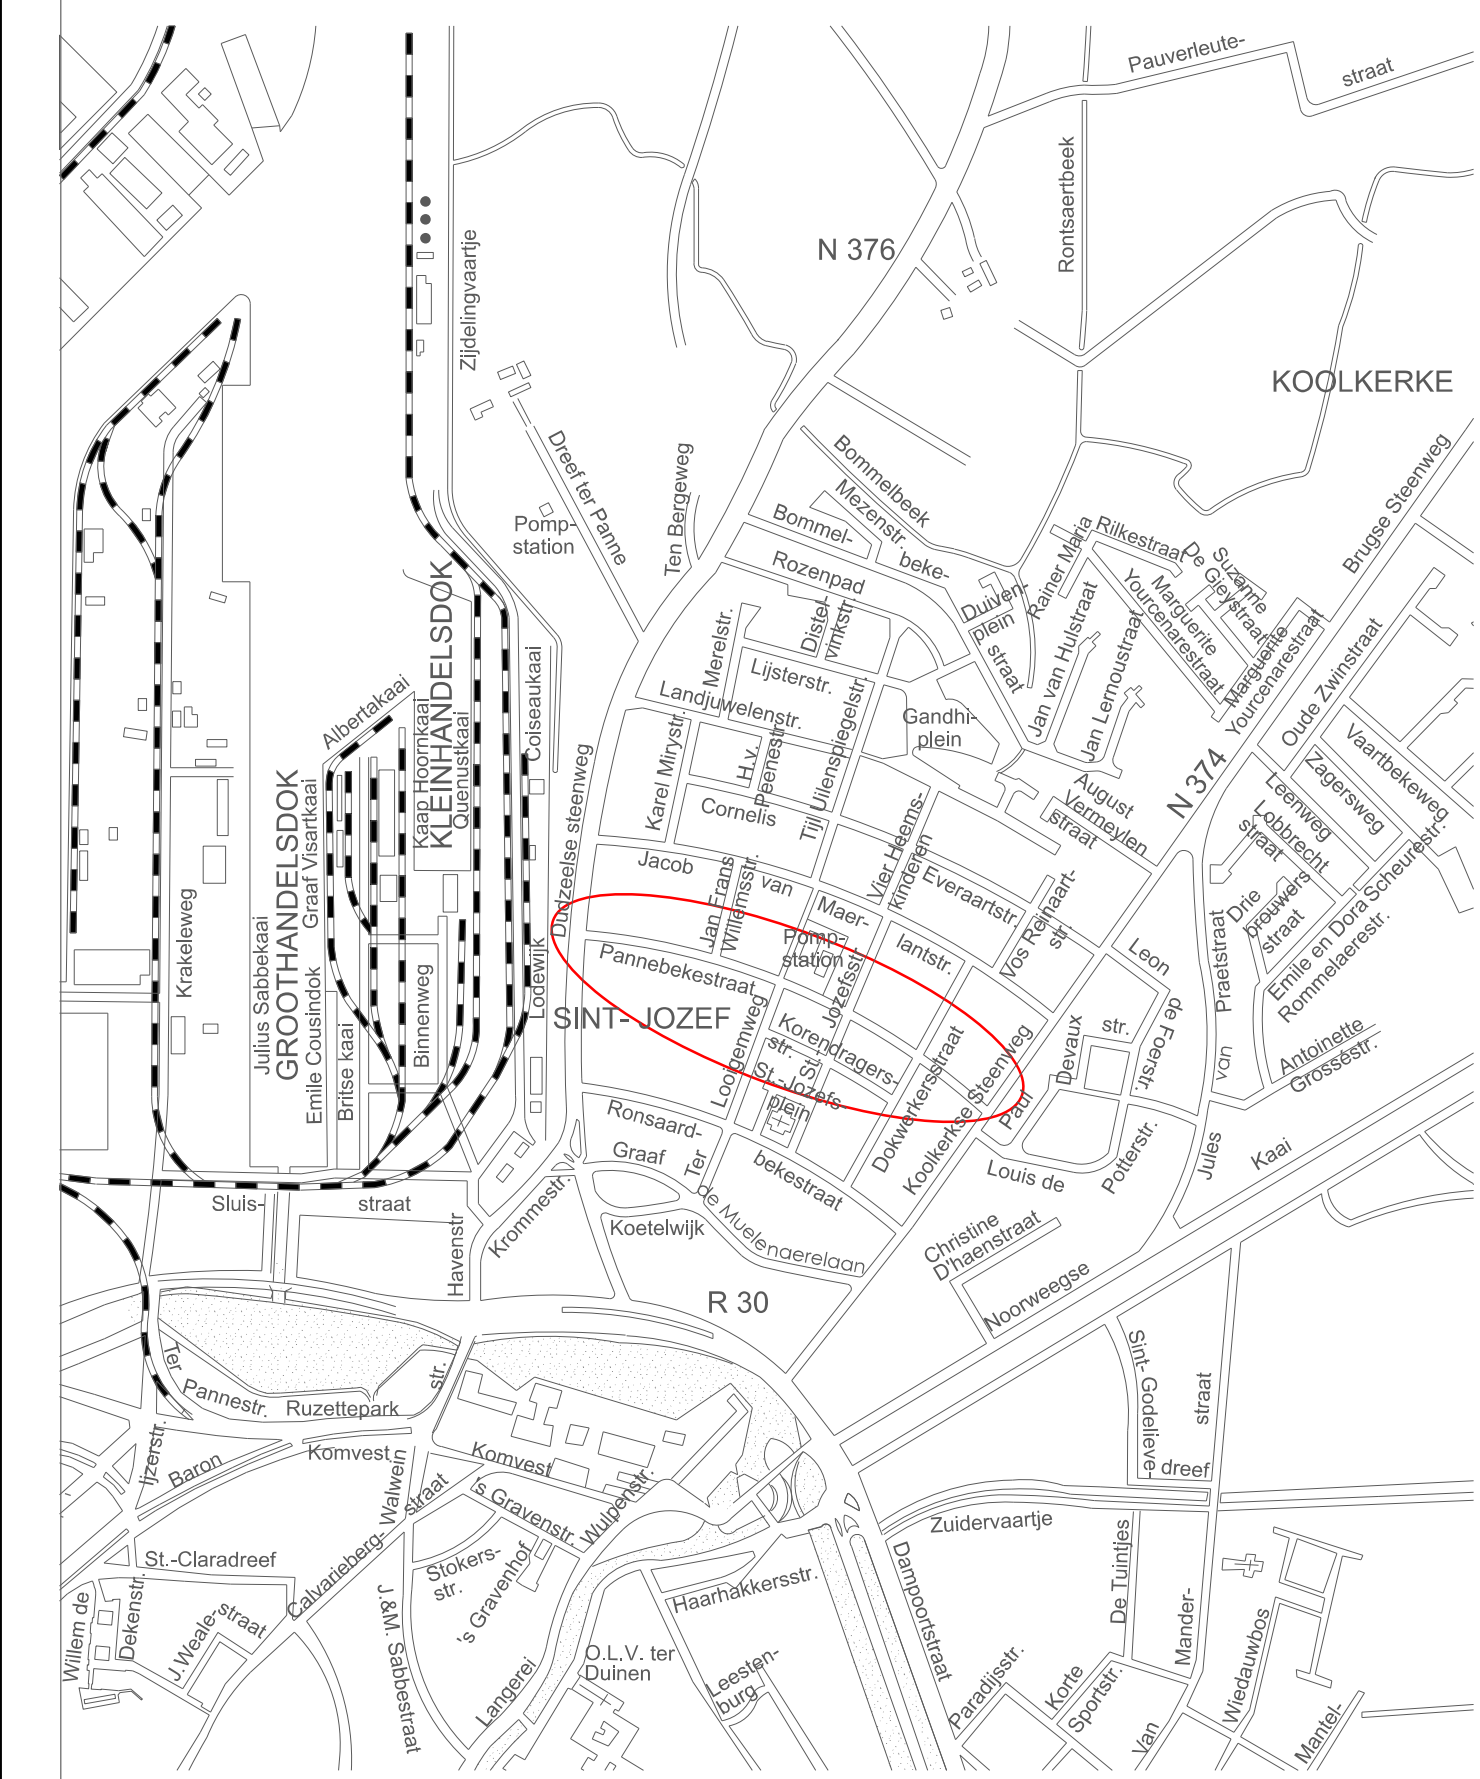

Legende

- Gebouwen
- Boom - bestaand
- Boom - recent aangeplant
- rijweg
- groenzone
- parkeerstrook
- vergunde oprit
- niet-vergunde oprit