

PANNEBEKESTRAAT
Voorontwerp

ligging: Pannebekestraat, Sint-Jozef
Schaal: 1/250


type plan: Voorontwerplan
Plan 3/4

opgemaakt door:
Joachim Calcoen, Cluster Hoofd - Openbaar Domein
Maarten Vansteenhuyse, Afdelingshoofd - Ontwerp en Planning
Nathalie Vandromme, Project Manager - Ontwerp en Planning
Karen De Brouwer, Ontwerper



- Lijst:
- 1/4 Overzichtplan voorontwerp en bestaande toestand
 - 2/4 Deelplan 1 van voorontwerp
 - 3/4 Deelplan 2 van voorontwerp
 - 4/4 Deelplan 3 van voorontwerp

status:
klassementnummer: SNI202115
Datum: 17/05/2022

VOORONTWERP

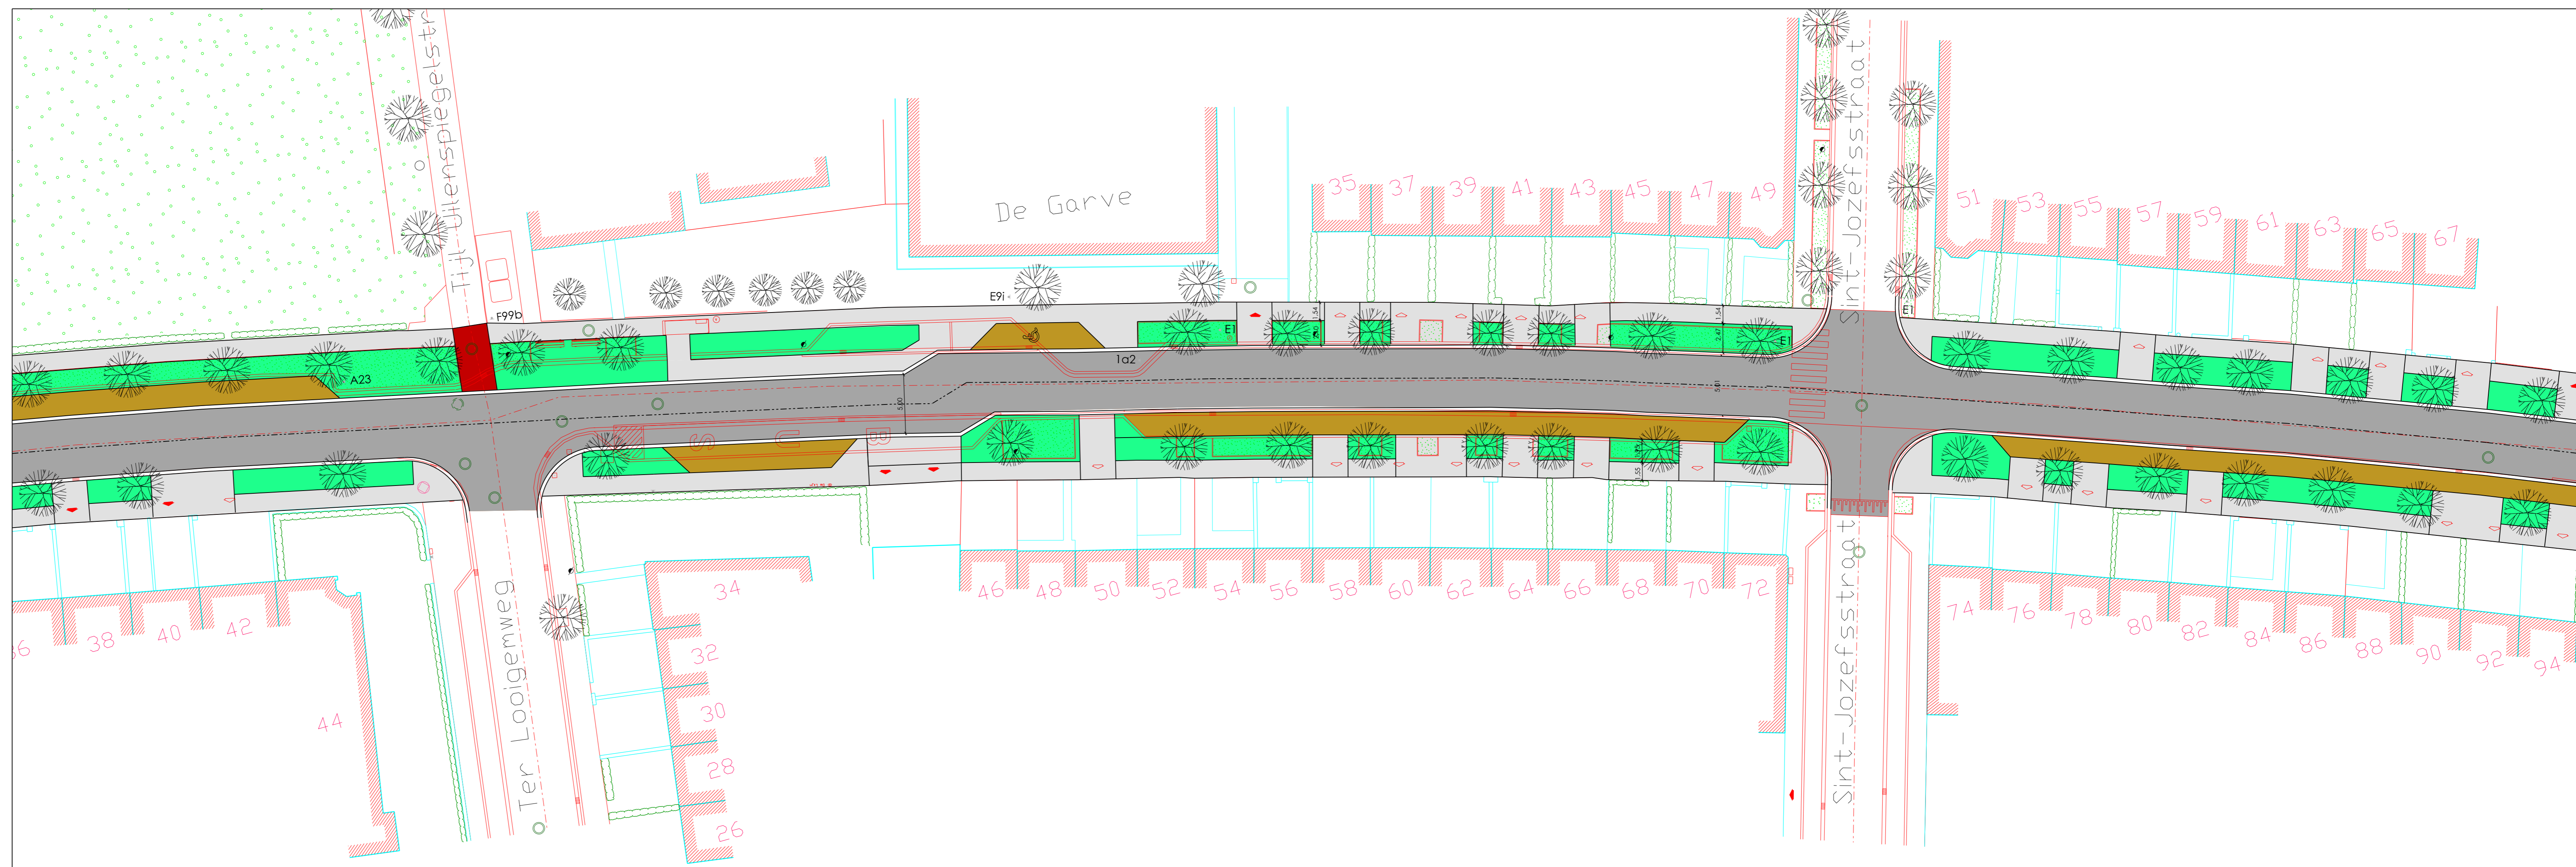

SITUERINGSPLAN

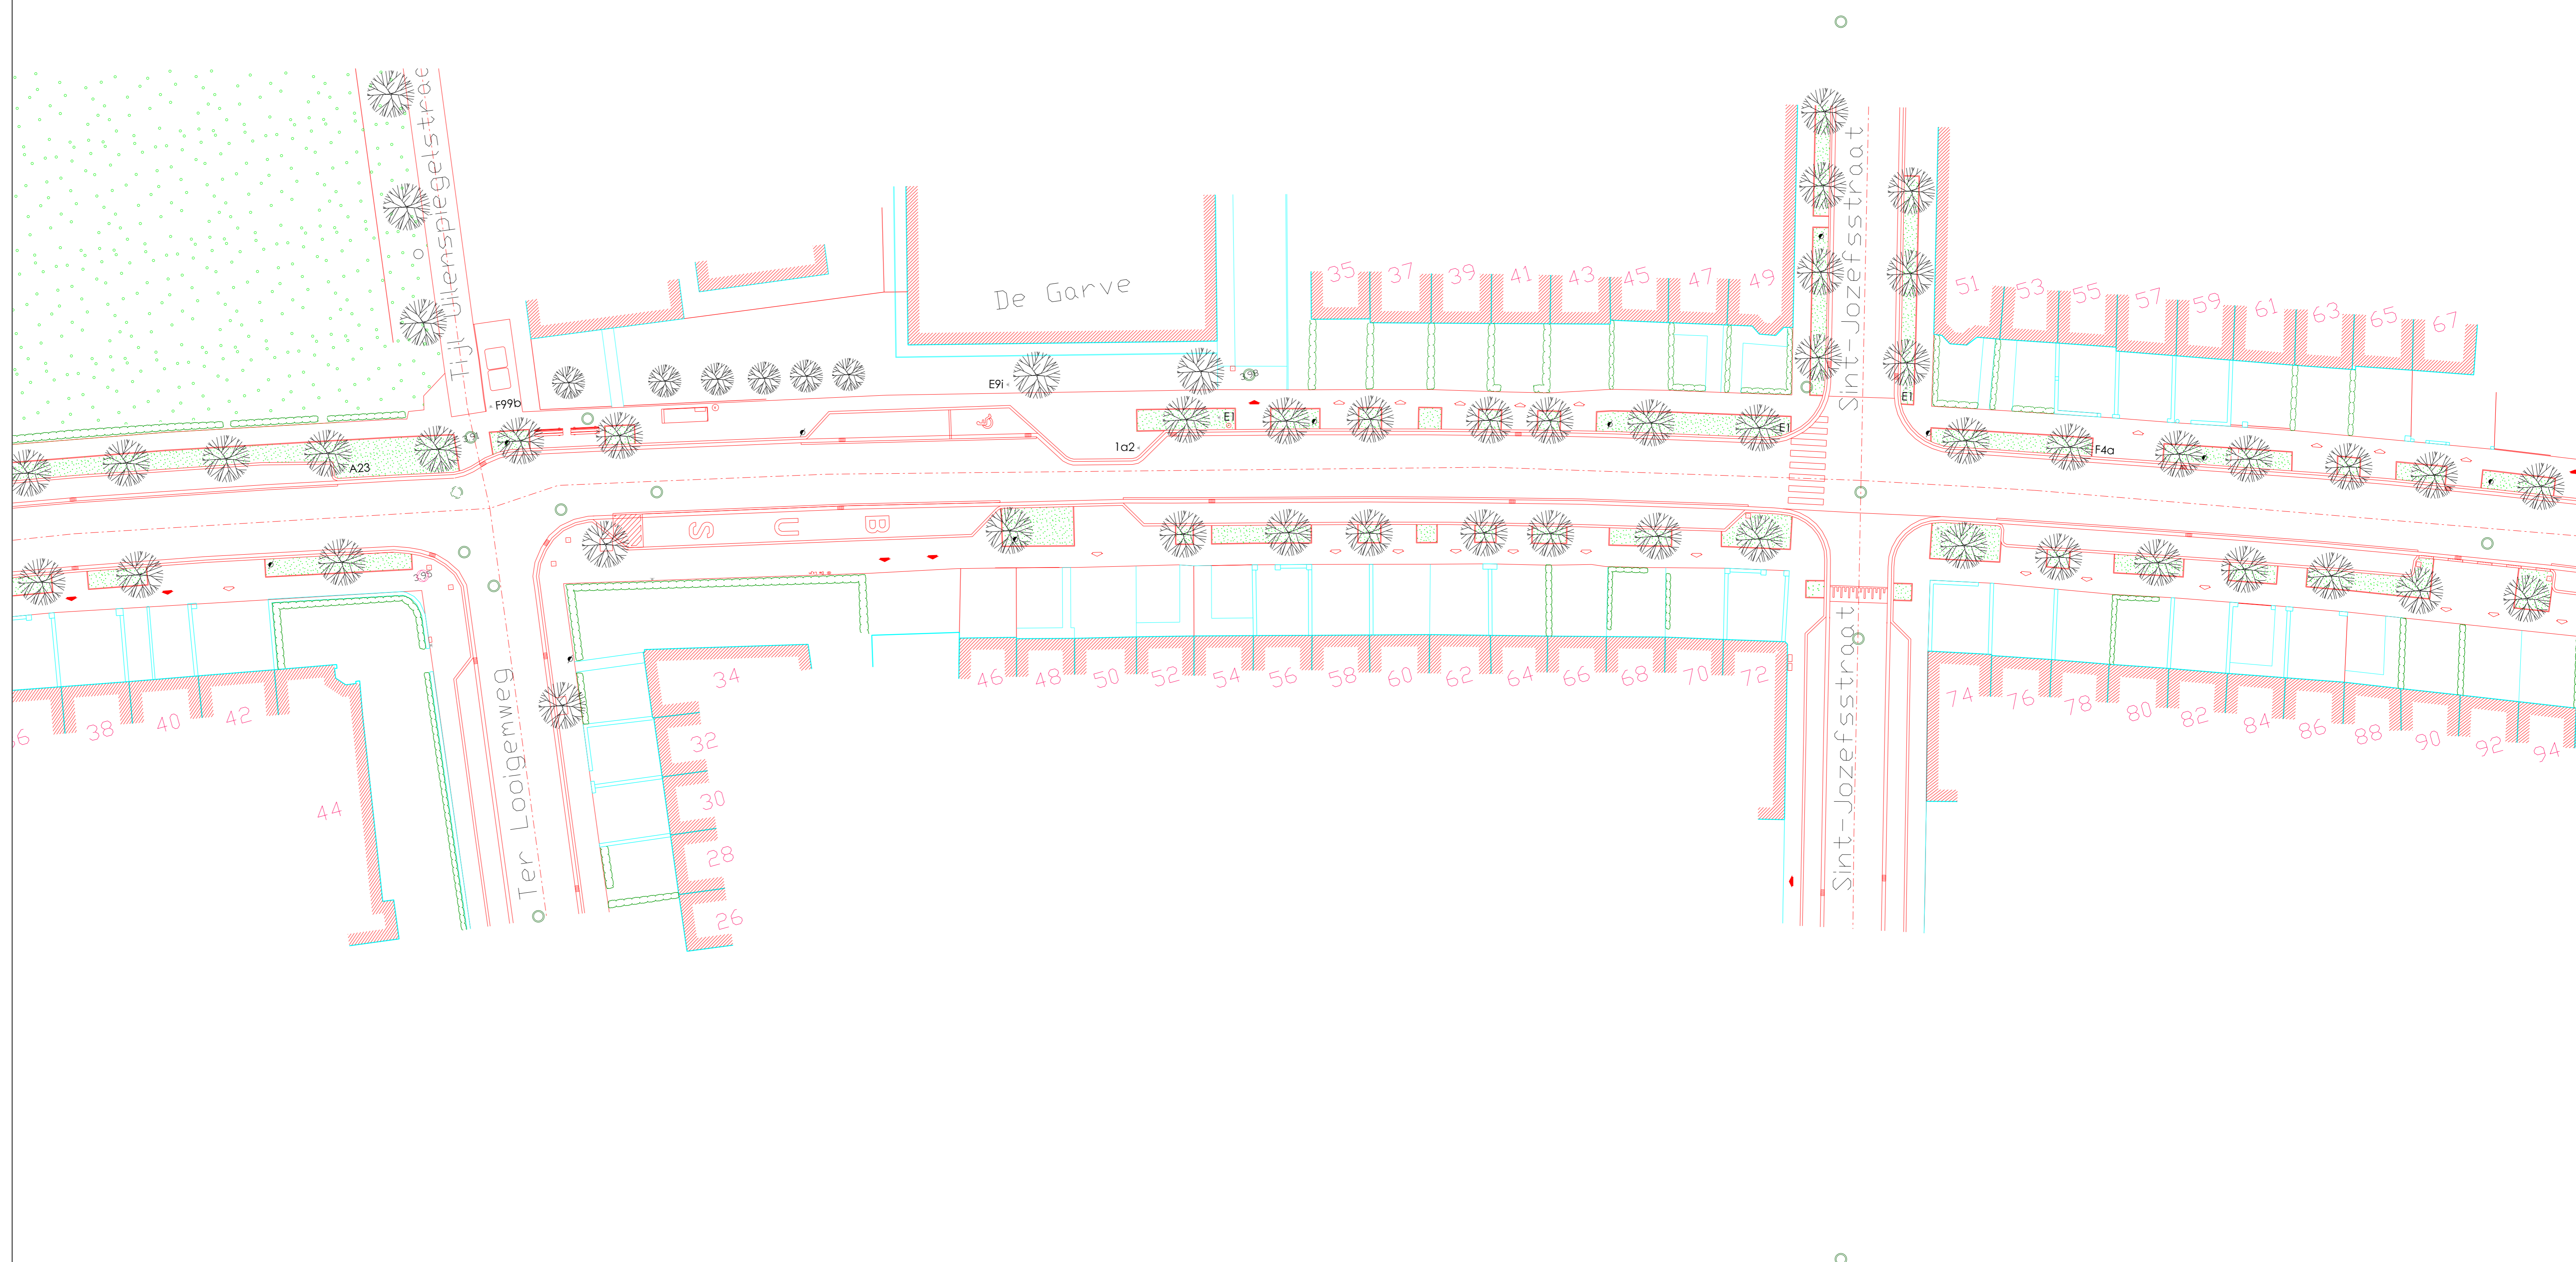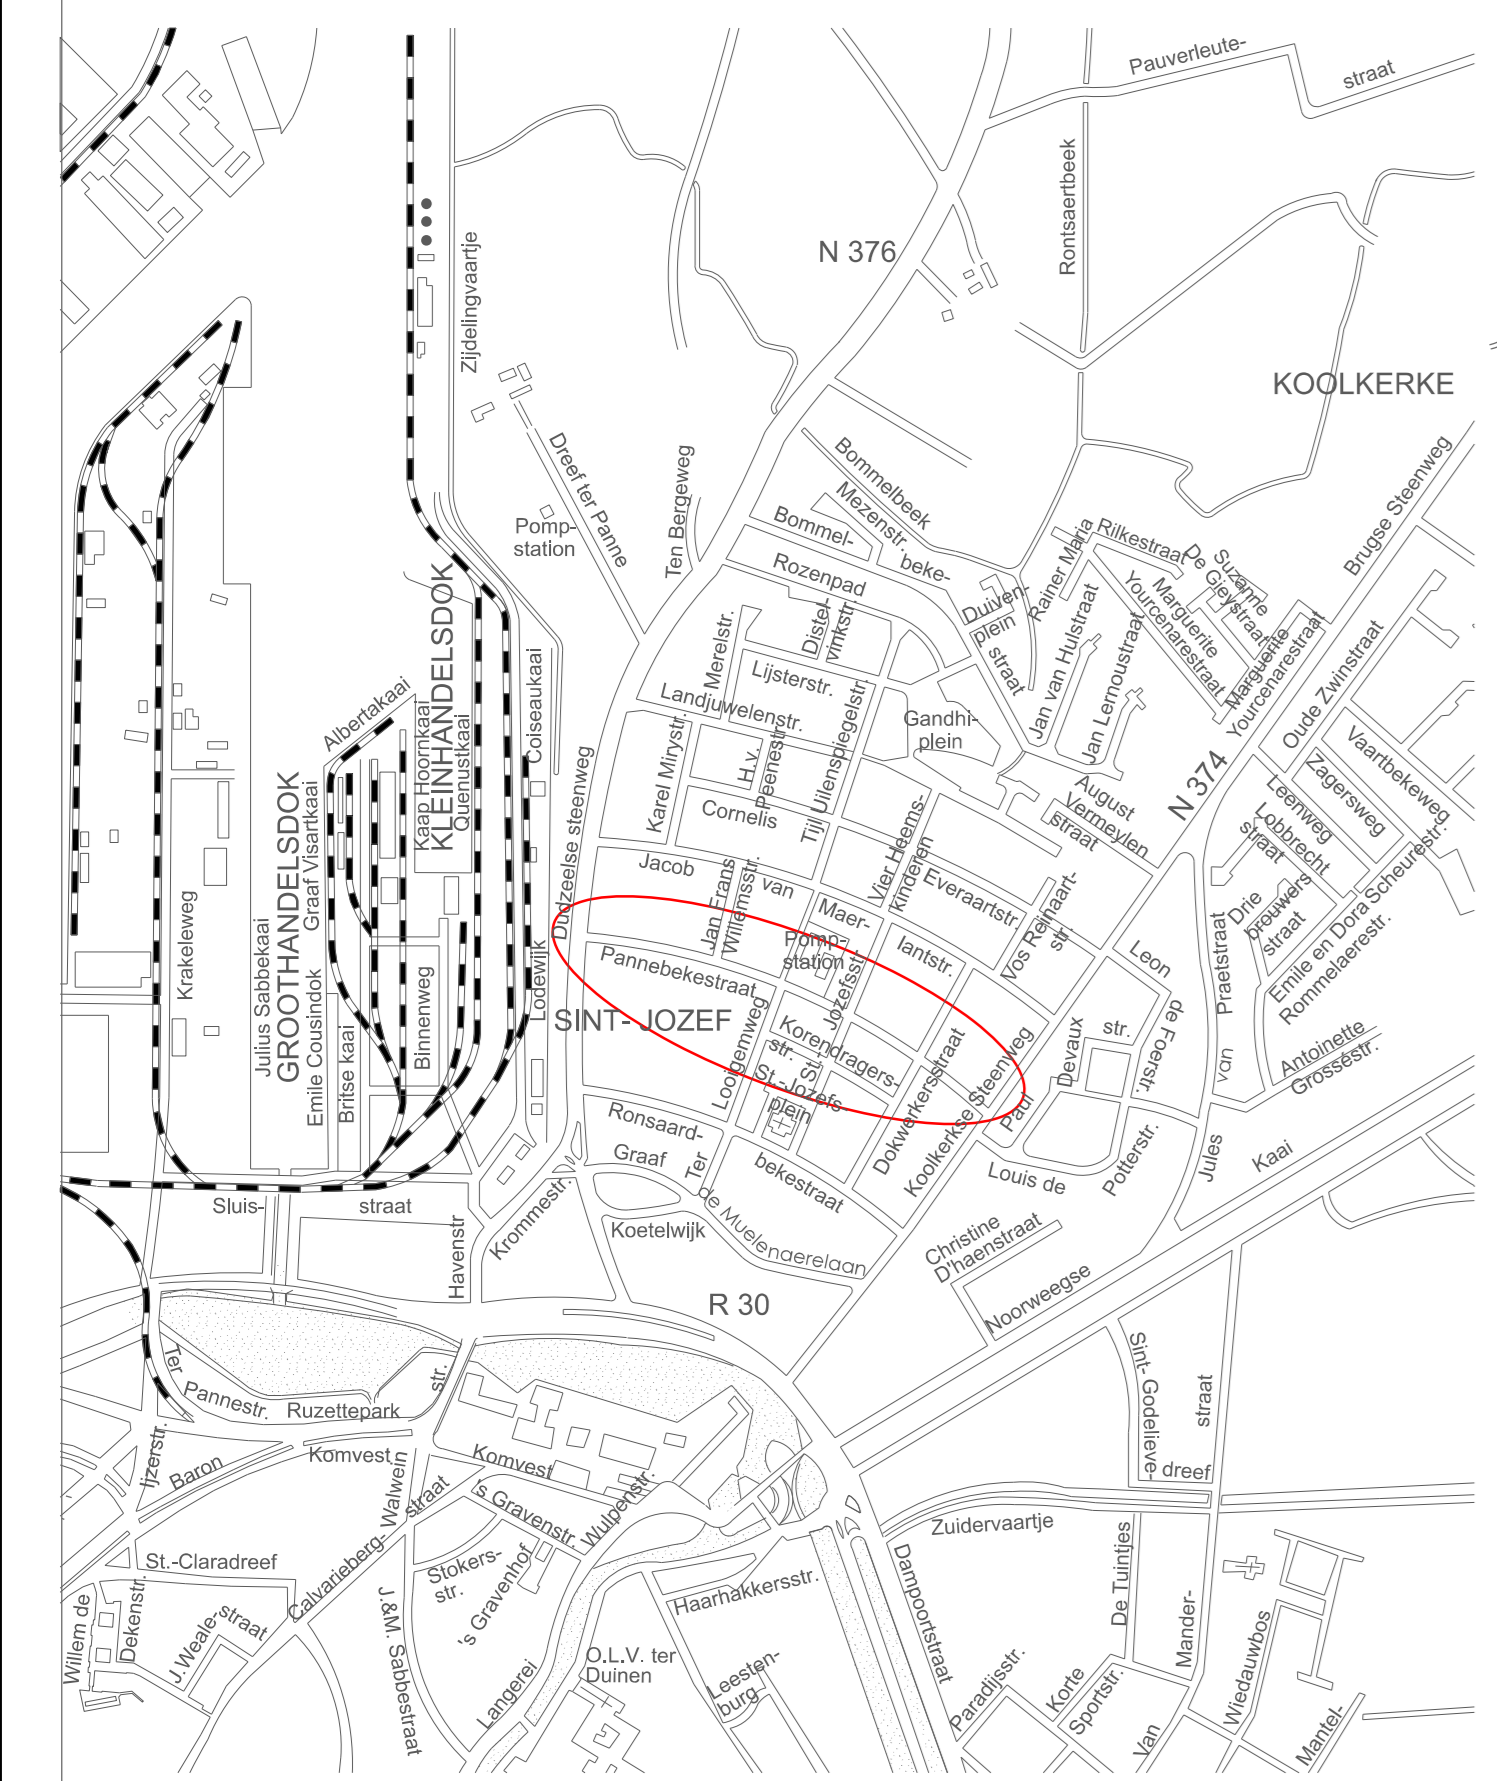

Legende

- Gebouwen
- Boom - bestaand
- Boom - recent aangeplant
- rijweg
- groenzone
- parkeerstrook
- vergunde oprit
- niet-vergunde oprit