

**Antonis de Rooverstraat:
ontharden**

ligging:
Assebroek

Schaal: 1/250

type plan: ontwerp


Plan 7/8

opgemaakt door:
Nathalie Vandromme, projectmanager
Tony Meert, sectorhoofd Oost
Annemieke Lamote, ontwerper sector Oost
Hilde Janssens, technisch hoofdmedewerker Oost

- Lijst:
- 1/8 Bestaande toestand
 - 2/8 Overzichtplan
 - 3/8 Ontwerp: Blauwvoetstraat
 - 4/8 Ontwerp Felix Timmermansstraat
 - 5/8 Ontwerp Vossensteert
 - 6/8 Ontwerp Zuiderakker en Vlakkaard
 - 7/8 Ontwerp Antonis De Rooverstraat
 - 8/8 Ontwerp Ijzerland

status:
klassementnummer:

Datum: 03/07/2023

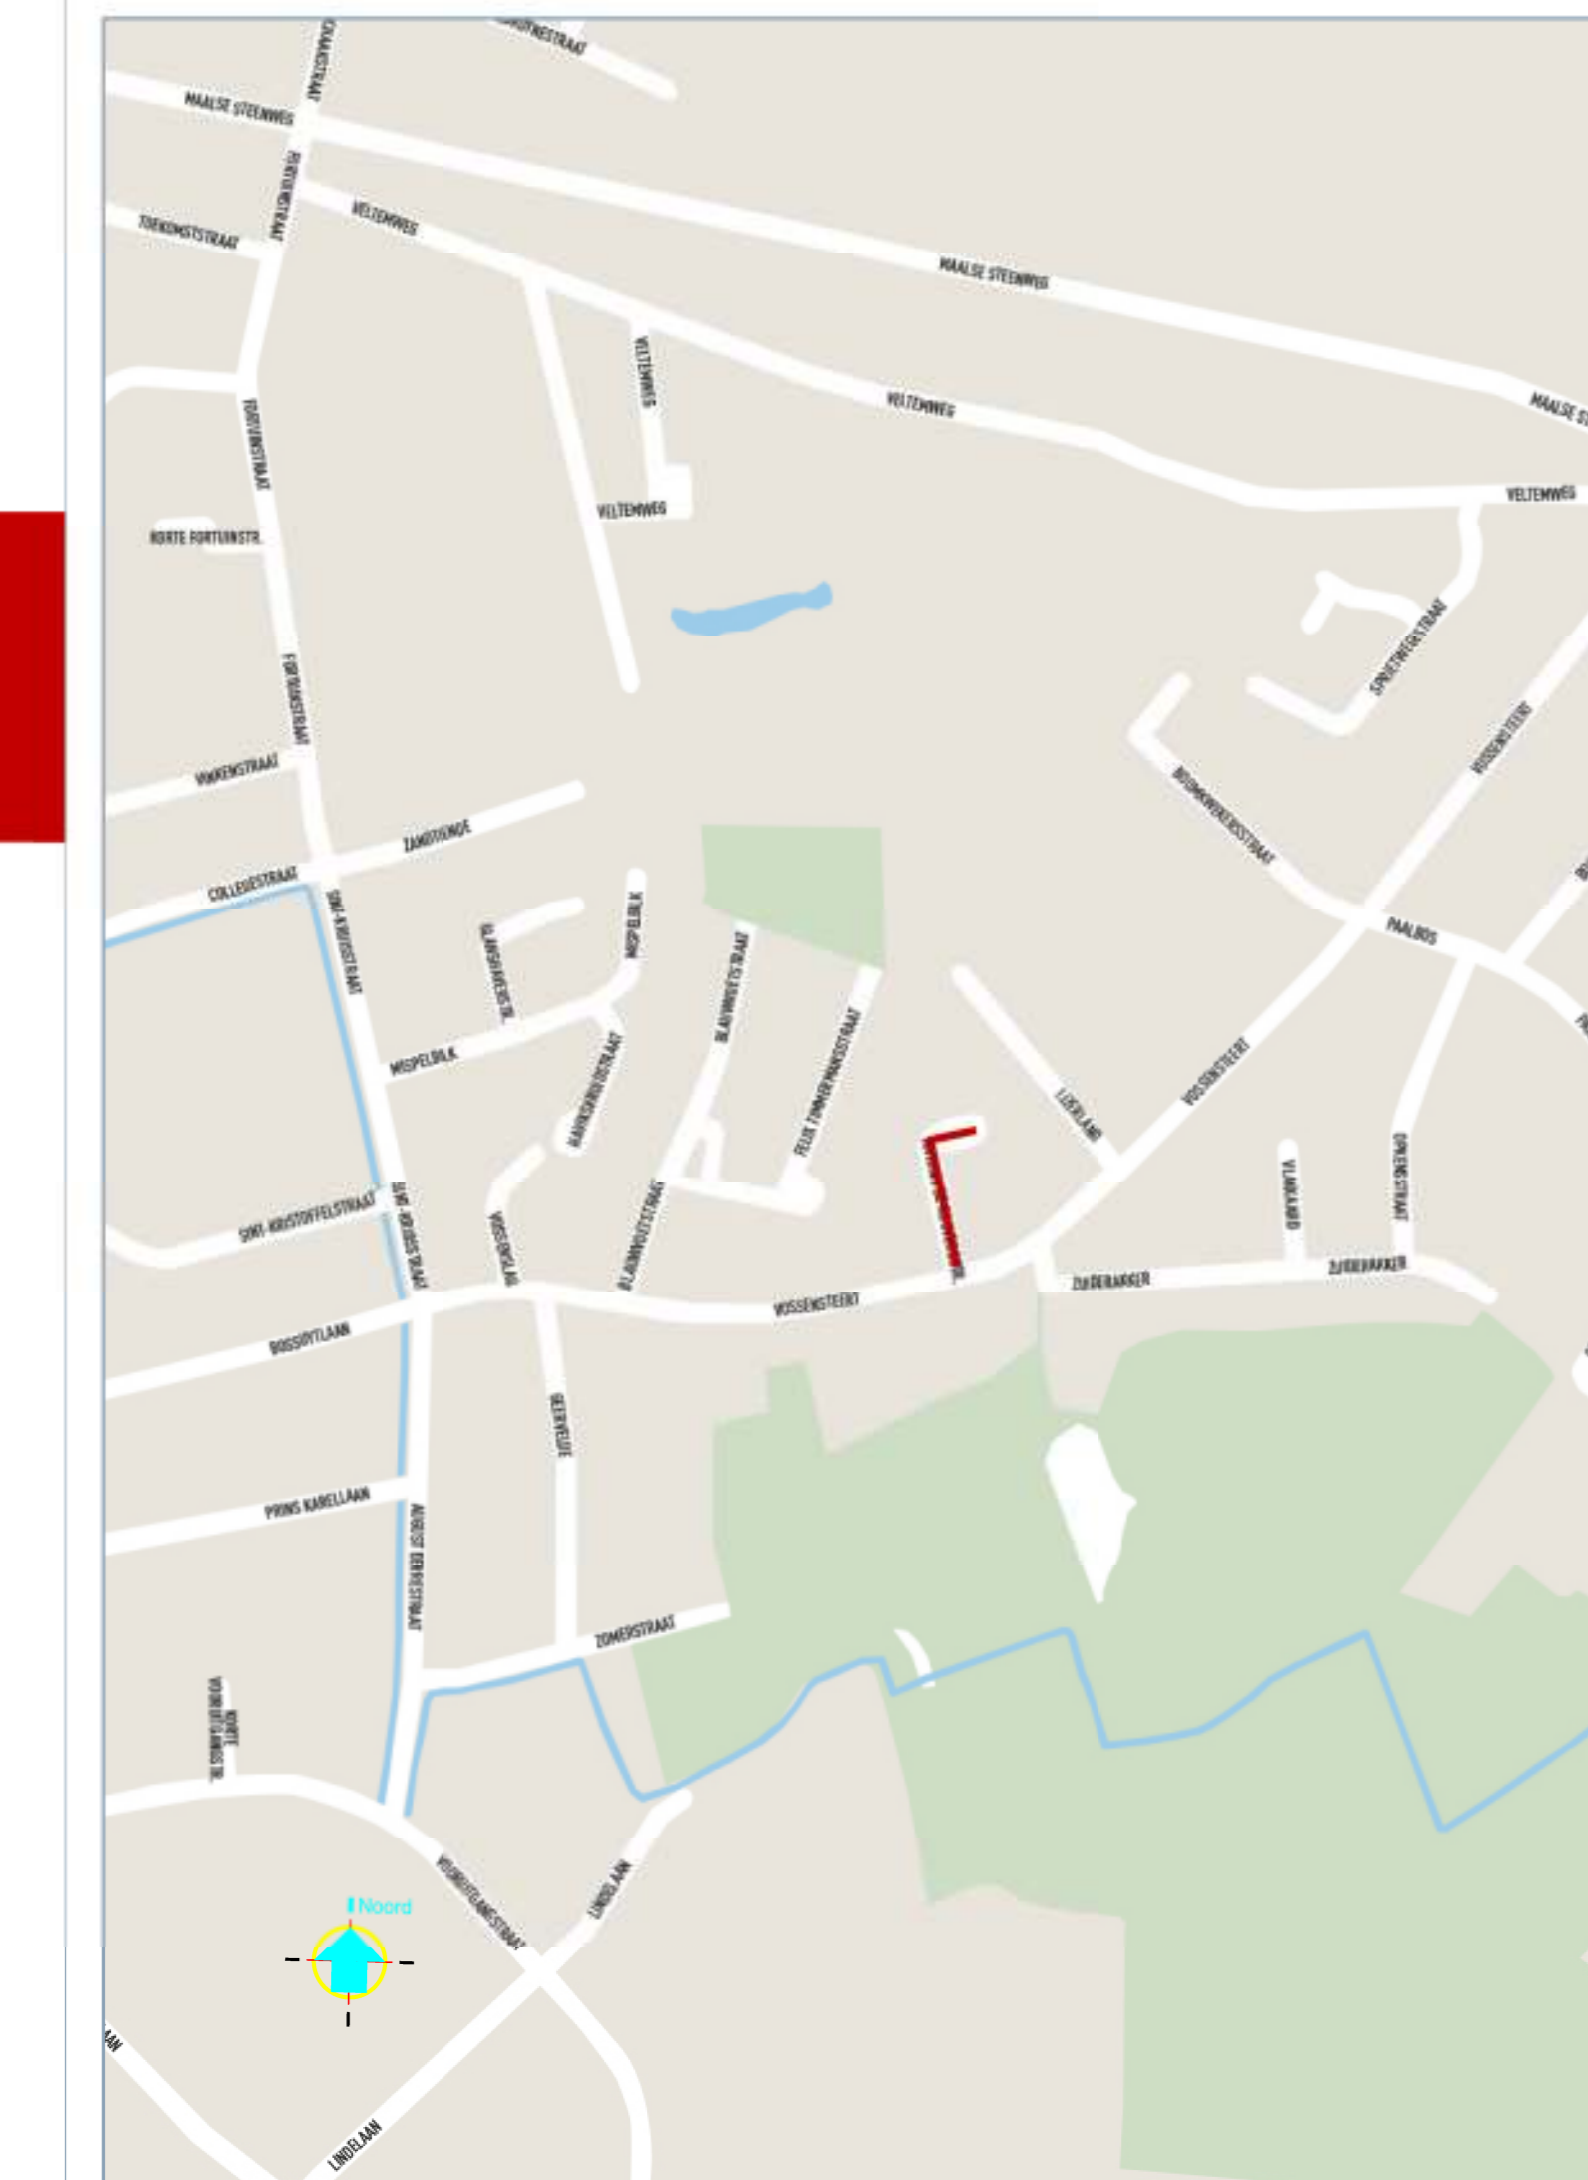


Legende

Bestaande toestand

- Bestaande aslijn
- Riooldeksel
- Verdoken riooldeksel
- Slikput
- Inrit
- Voordeur
- Openbare verlichting
- Verdeelkast
- Haag
- Boom
- Straatnaambord of verkeersteken

Ontwerp:

- KWS
- Beton
- Zwarte betonstraatstenen: 0.22/0.11/0.10m Parkeerstrook
- Grijze betonstraatstenen: 0.22/0.11/0.10m Parkeerstrook
- Grijze betonstraatstenen: 0.22/0.22/0.08m Voetpad
- Grasdallen
- Groen
- Fietssuggestiestrook
- Vernieuwen riooldeksel
- RWA riool
- DWA riool
- Trottoirband vlak
- Trottoirband type IB: 1.00/0.30/0.20 m
- Trottoirband type IE: 1.00/0.27/0.20 m
- Overgangstrottoirband
- Nieuwe aslijn
- Greppel
- Verkeersbord
- Boom
- Biggenrug

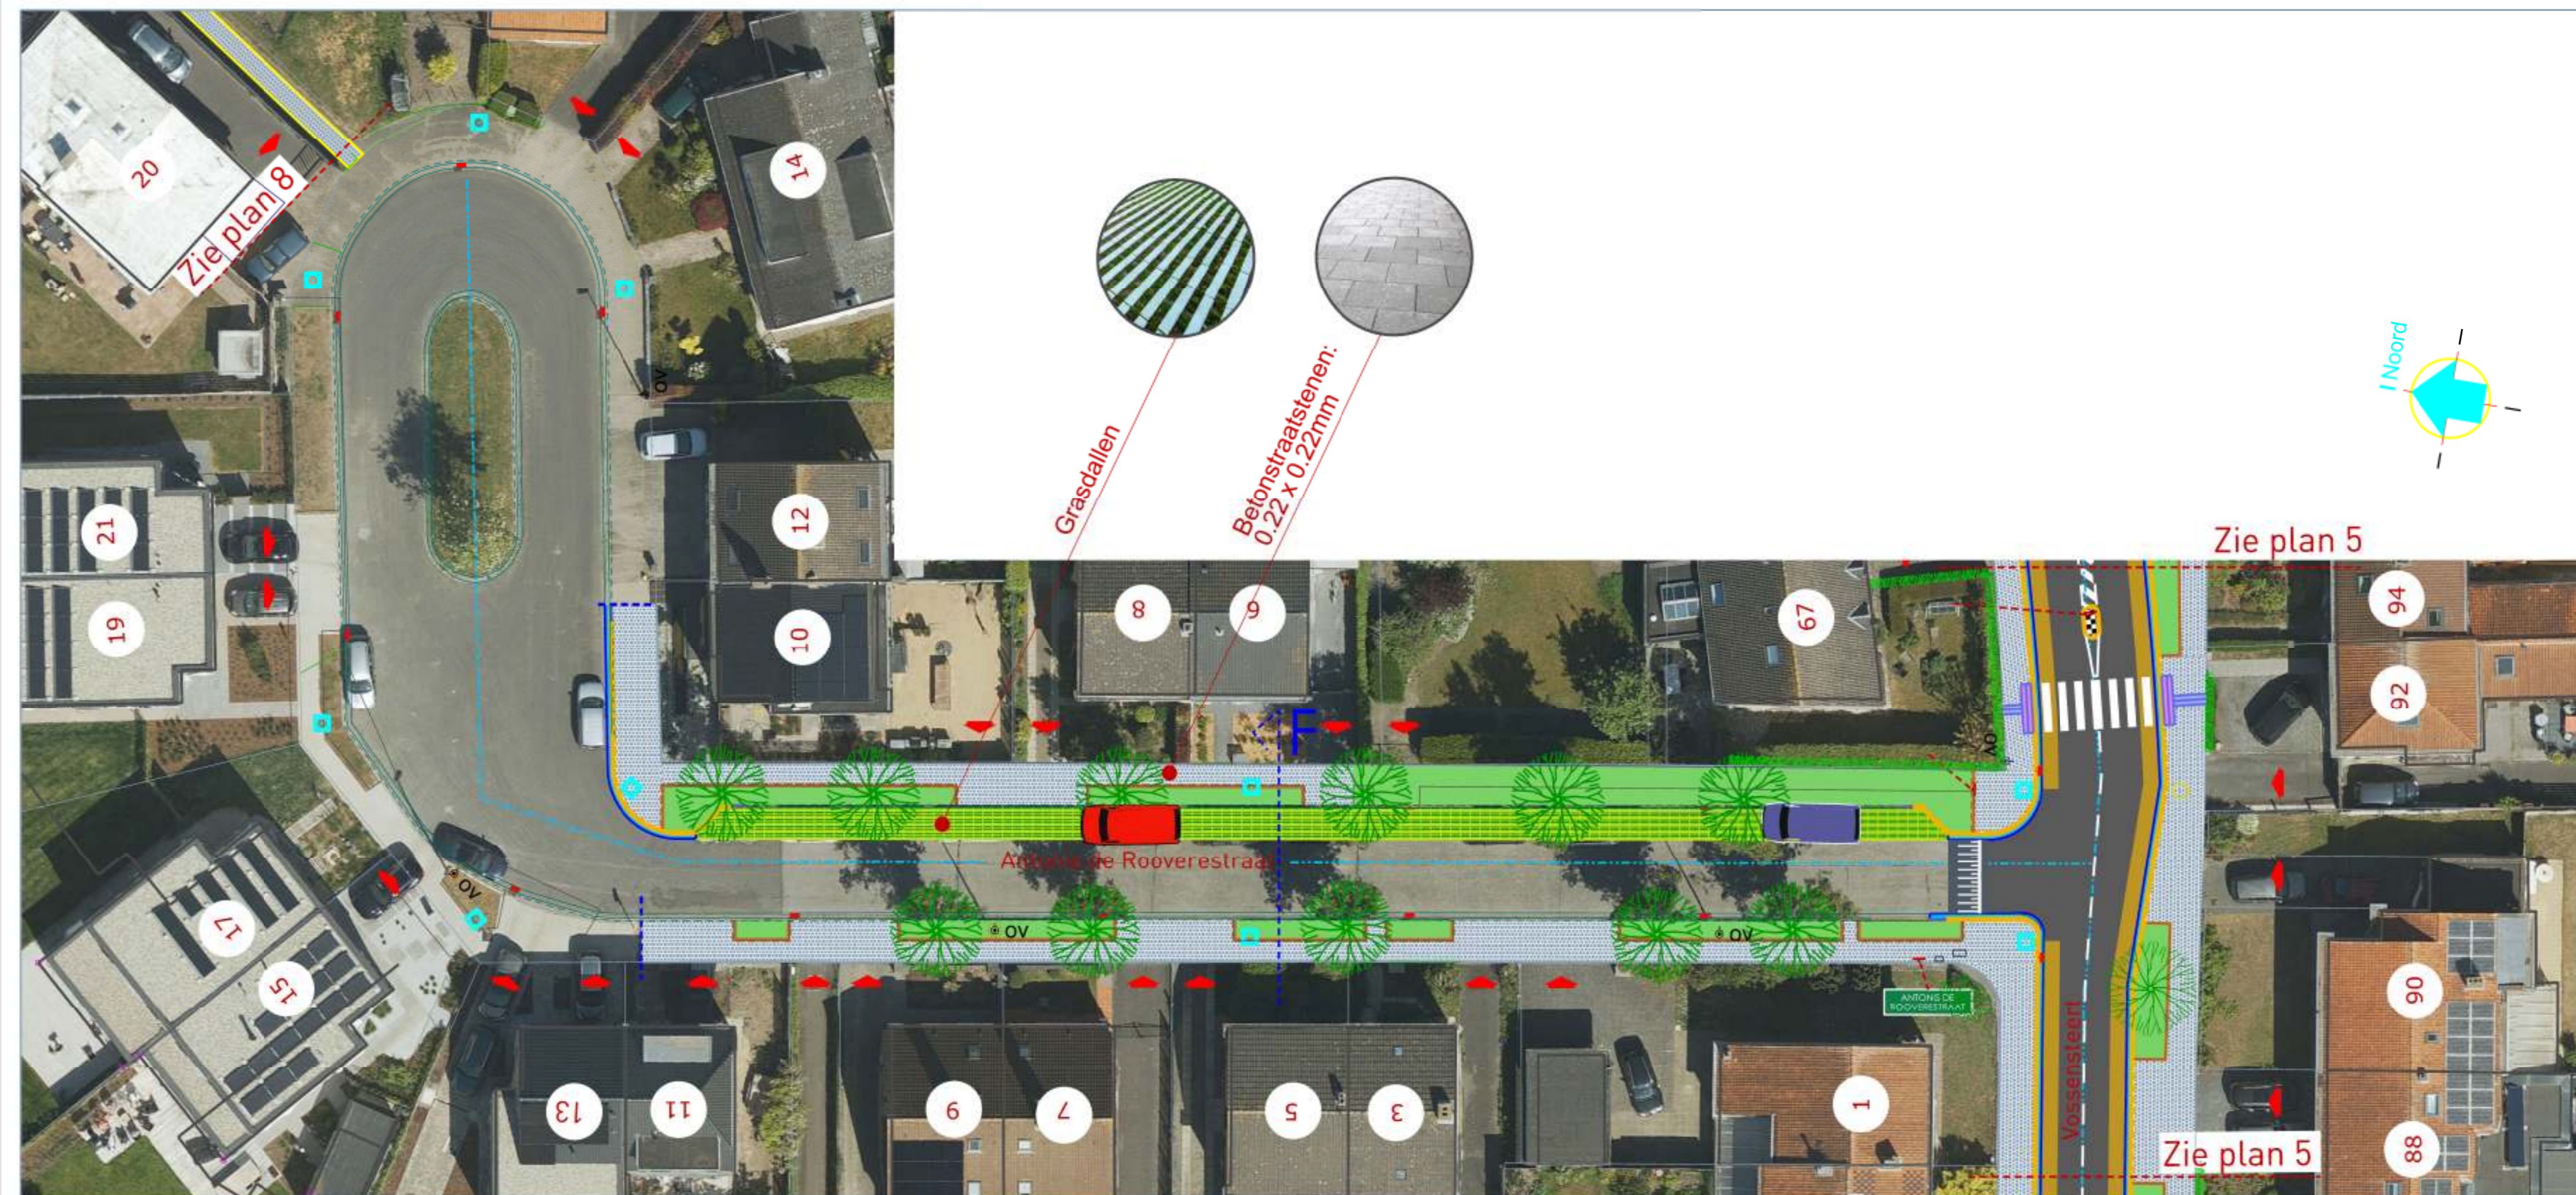

F

**Antonis De Rooverstraat
Typedwarsprofiel
Schaal: 1/50**

