



GRONDPLAN
schaal 1/500

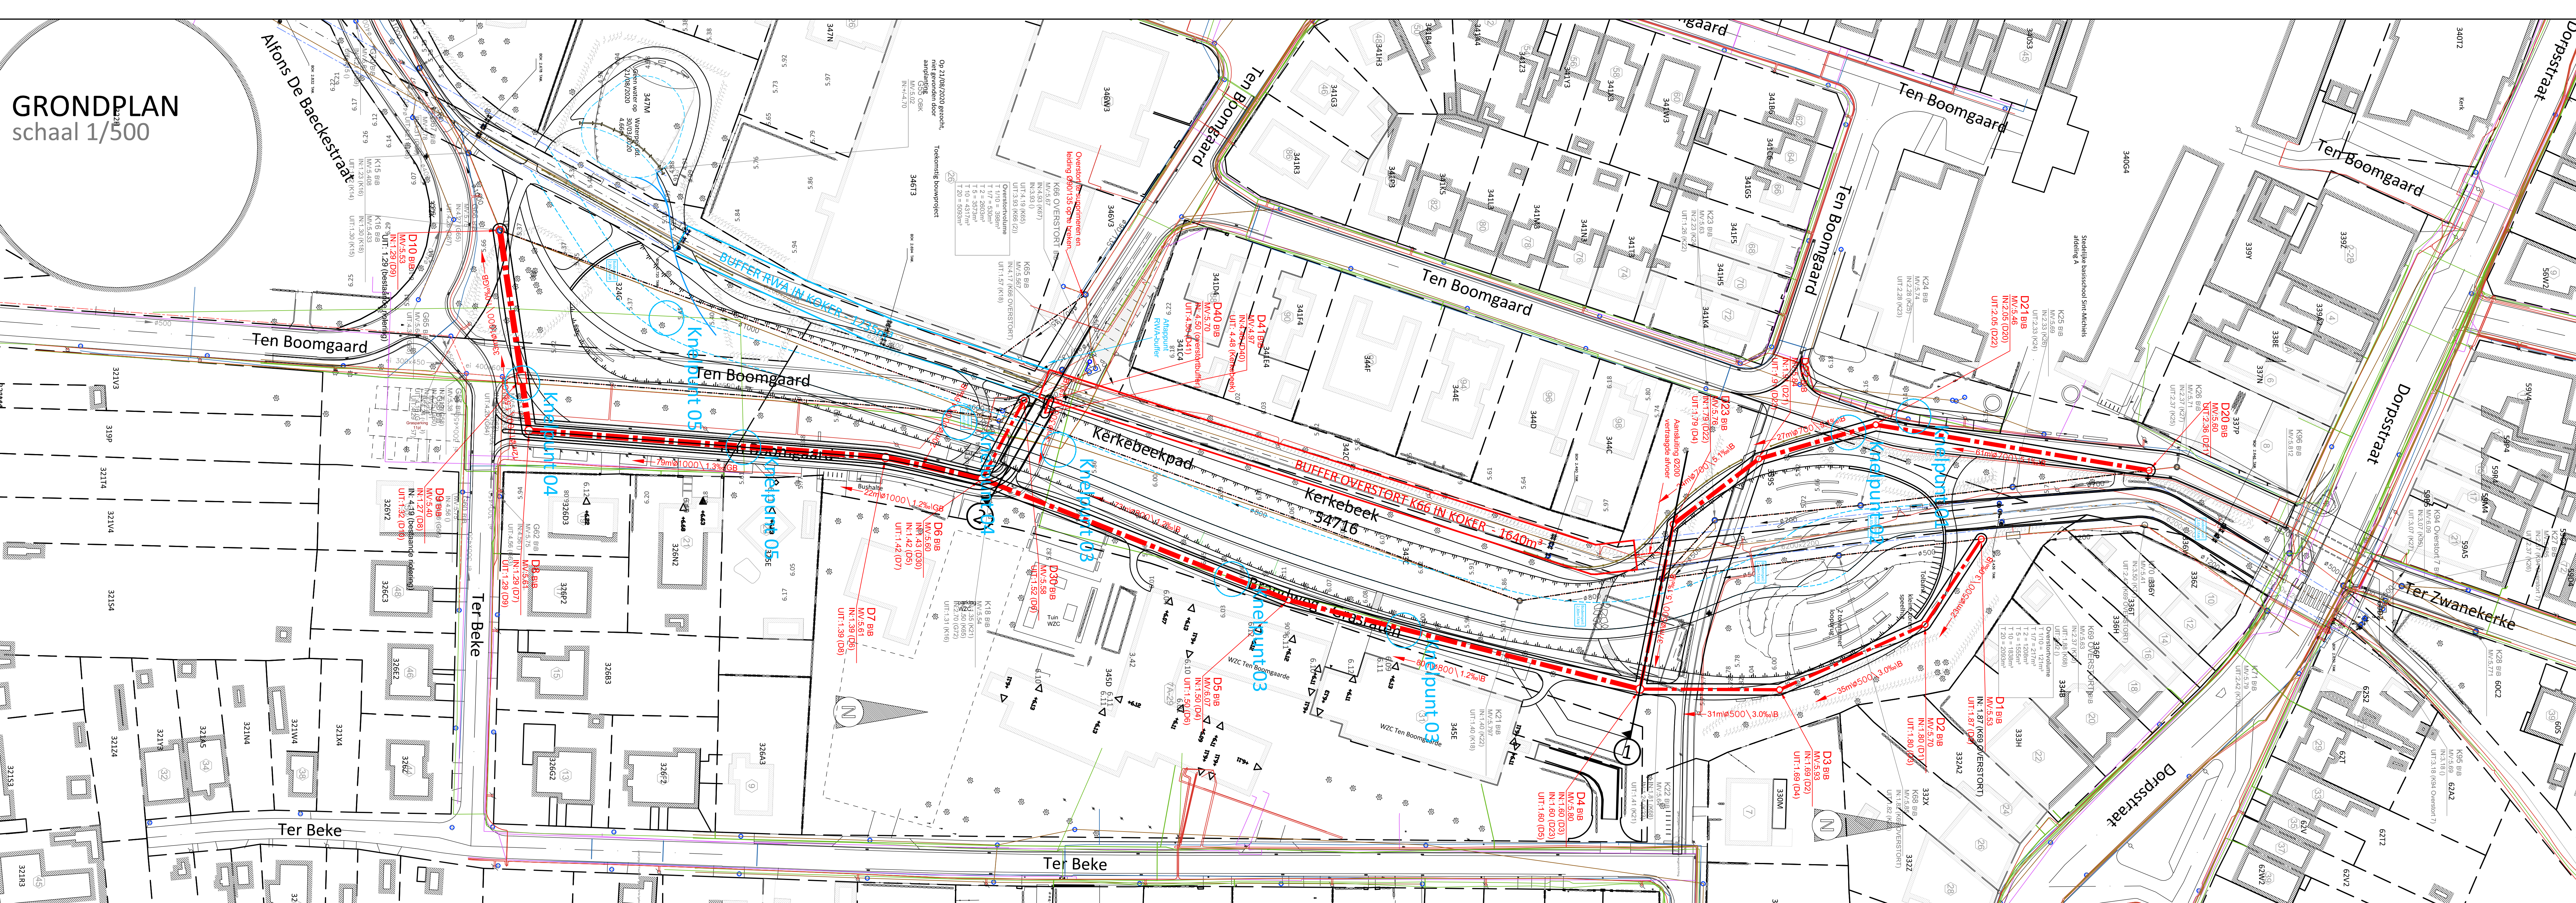

GRONDPLAN
schaal 1/500



LIGGINGSPLAN - schaal 1/10.000

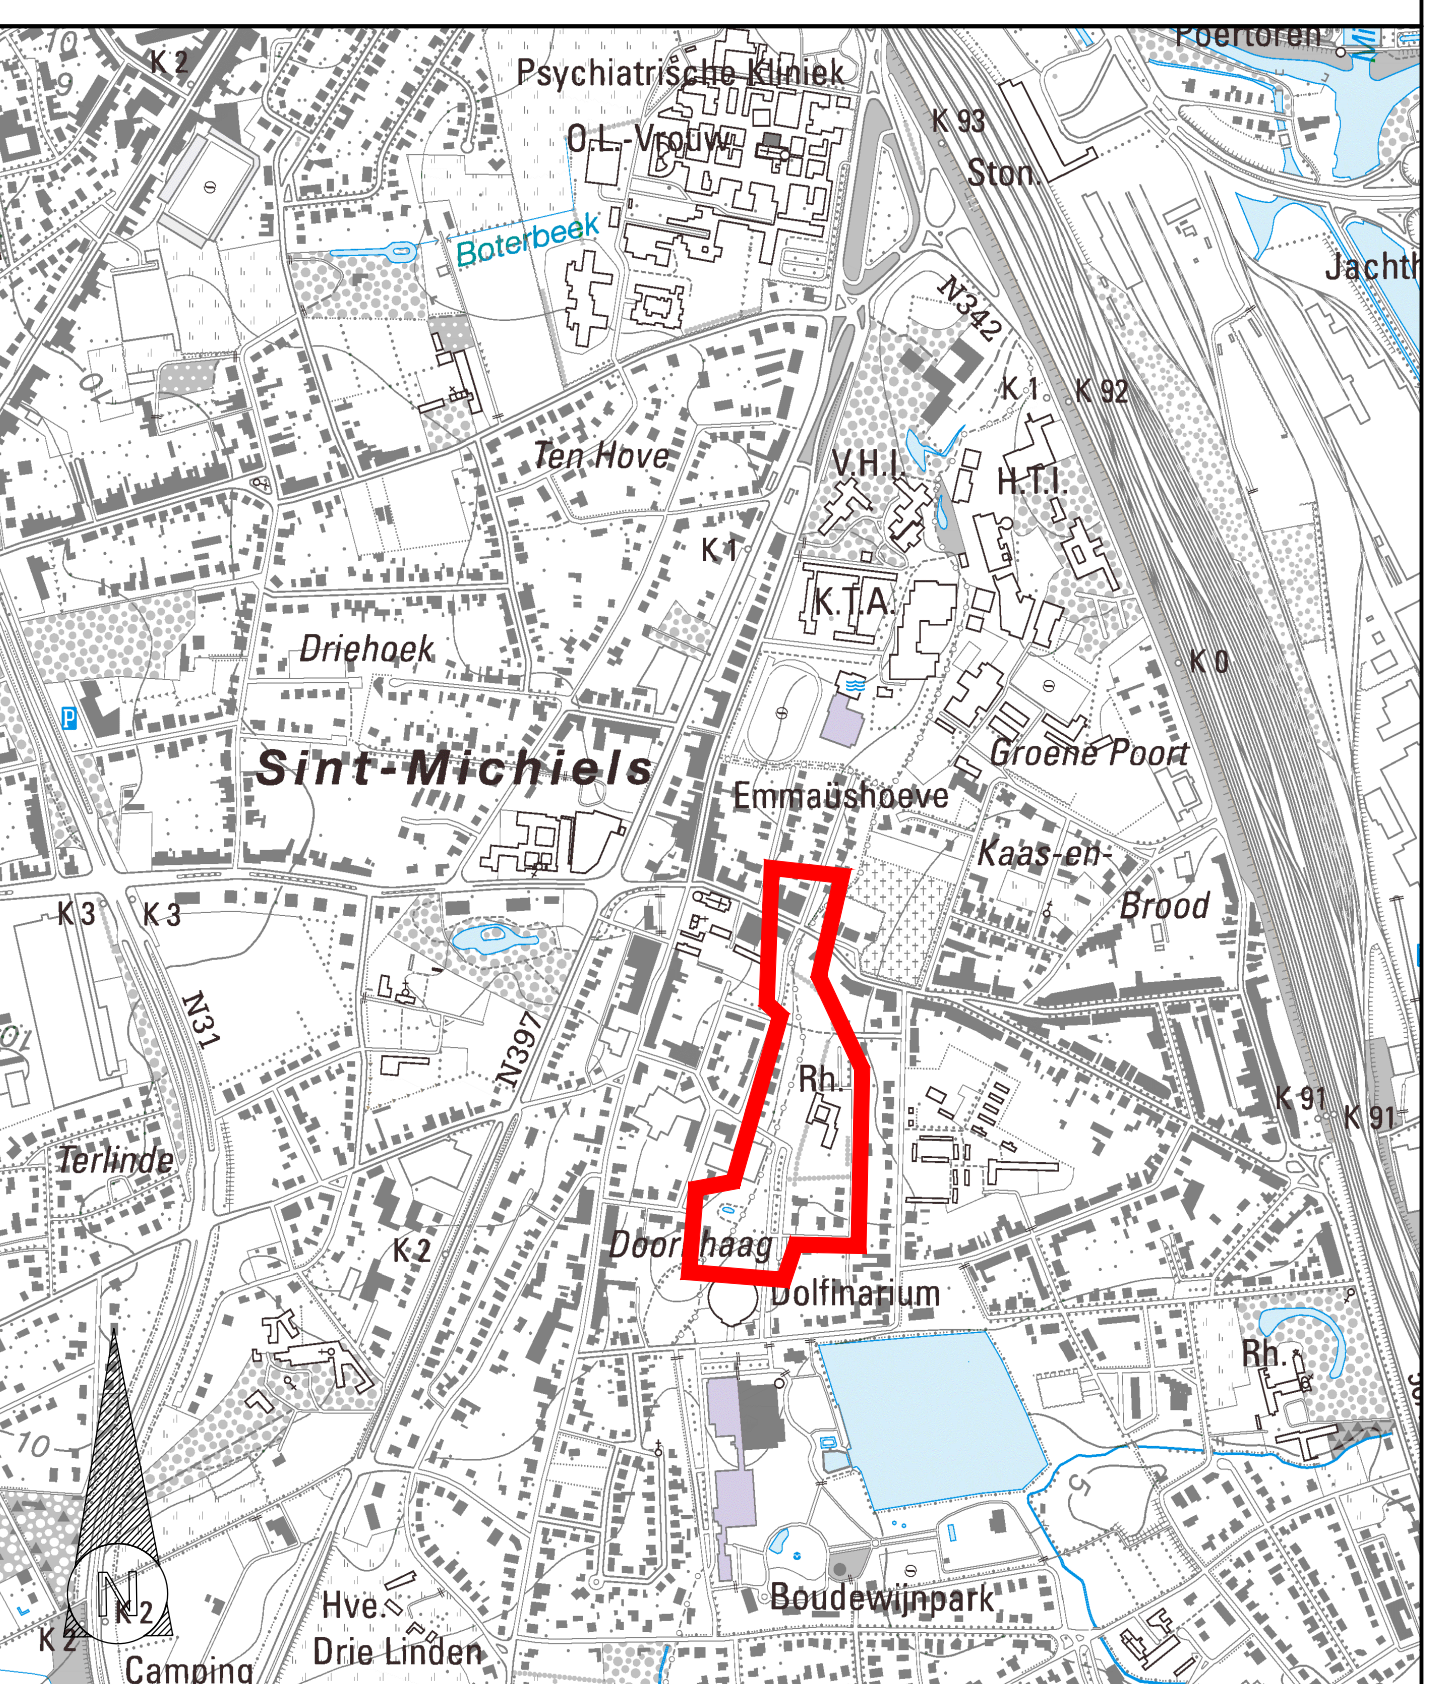

LEGENDE

- - - Perceelsgrens
- - - Projectgrens
- - - Ontworpen DWA leiding
- - - Bestaande riolen
- Knelpunt 1
- Aanduiding knelpunt

ONDERGRONDSE LEIDINGEN OPENBAAR NUT

- stoomleiding
- waterleiding
- leiding 'air liquide
- leiding distigas
- gasleiding
- hoge druk/middendruk/lage druk
- leiding/ kabel divers
- kabel hoog- en middenspanning
- kabel laagspanning
- kabel openbare verlichting
- kabel telefoon
- kabel TV-distributie
- seinkabel Aquafin
- nutsleiding in gebruik
- geplande nutsleiding
- nutsleiding buiten gebruik

WEST-VLAANDEREN
BRUGGE
SINT-MICHIELS

TEN BOOMGAARD
PLAN KNELPUNTEN

Datum	17/02/2021	JVR	Dossiernummer	20038
Schalen	divers	Aantal plannen	1	
Nr.	Datum	Wijzigingen	Tek.	Opgeemaakt door:
				By Studebureau Jonckheere Konings Astridlaan 134/5 8200 Brugge
				Koen Jonckheere, zaakvoerder Beeldig landmeter LANDMIS3 Rechtbank eerste aanleg, 1 ^{er} Kamer Brugge, 25/05/2000 tel.: 05046 99 99 email: info@studebureaujonckheere.be

Voor akkoord:	Plannummer	1
	Opp. plan	1.15 m ²