




Beplantingsgroepen

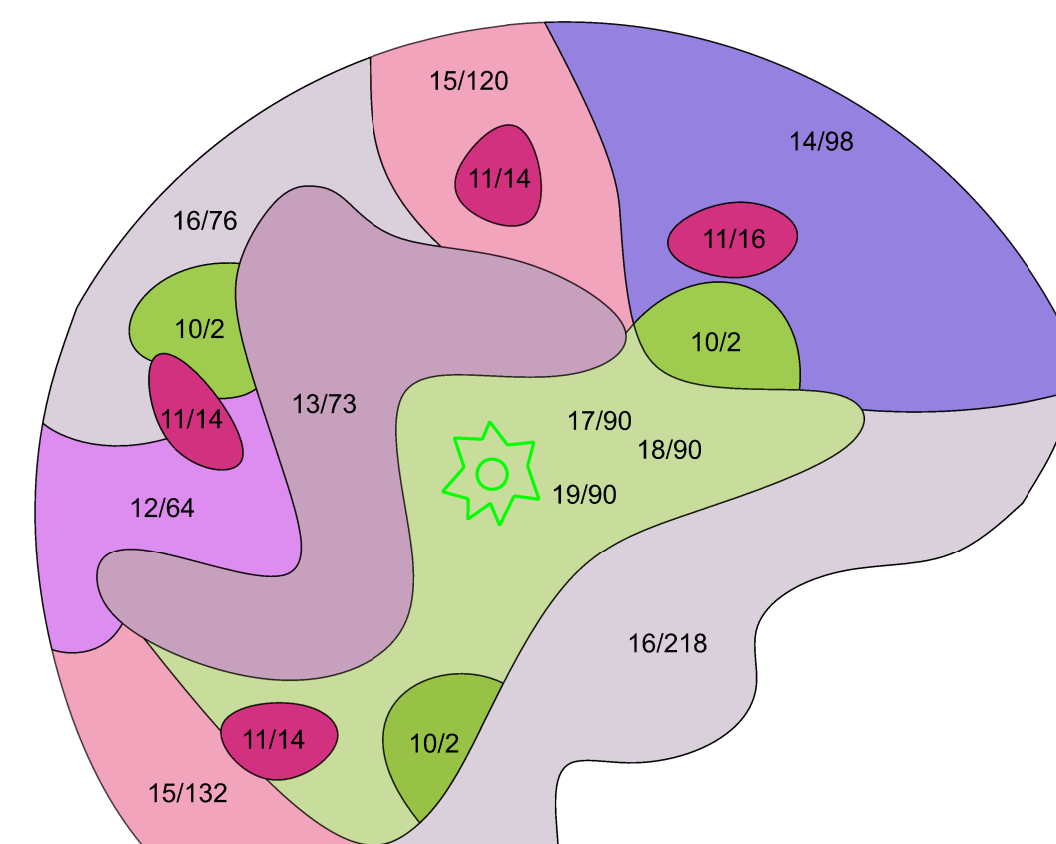

Voorjaarsbloei - verwijderingsbollen

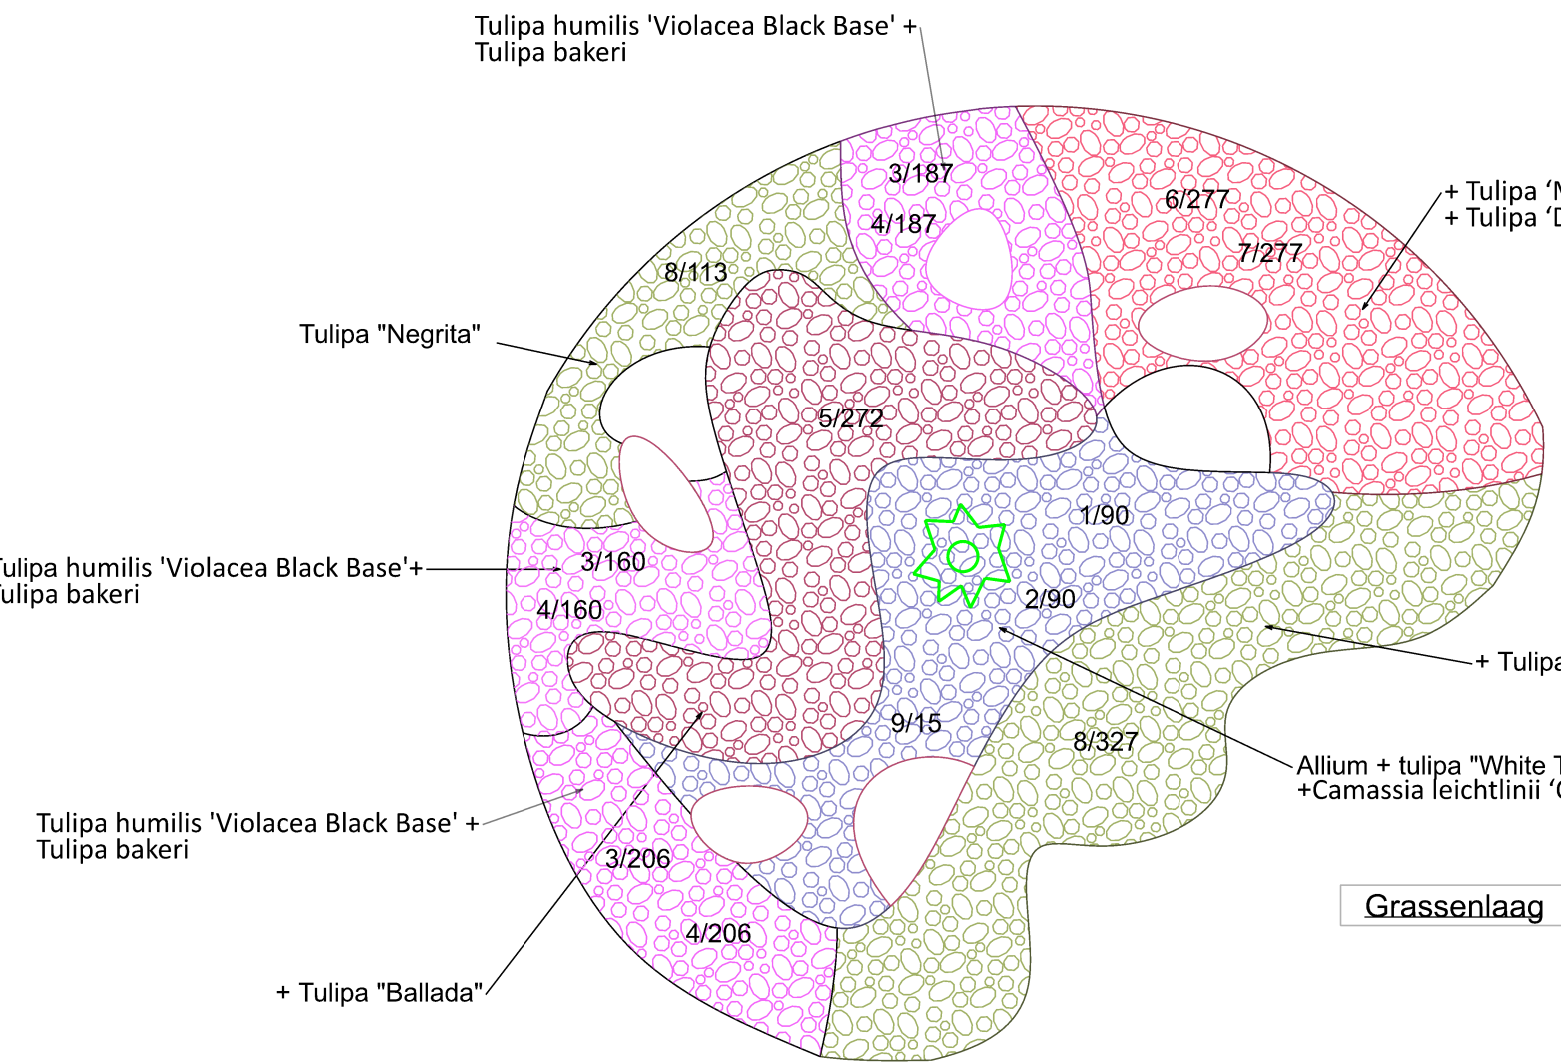

Grassenvlaag

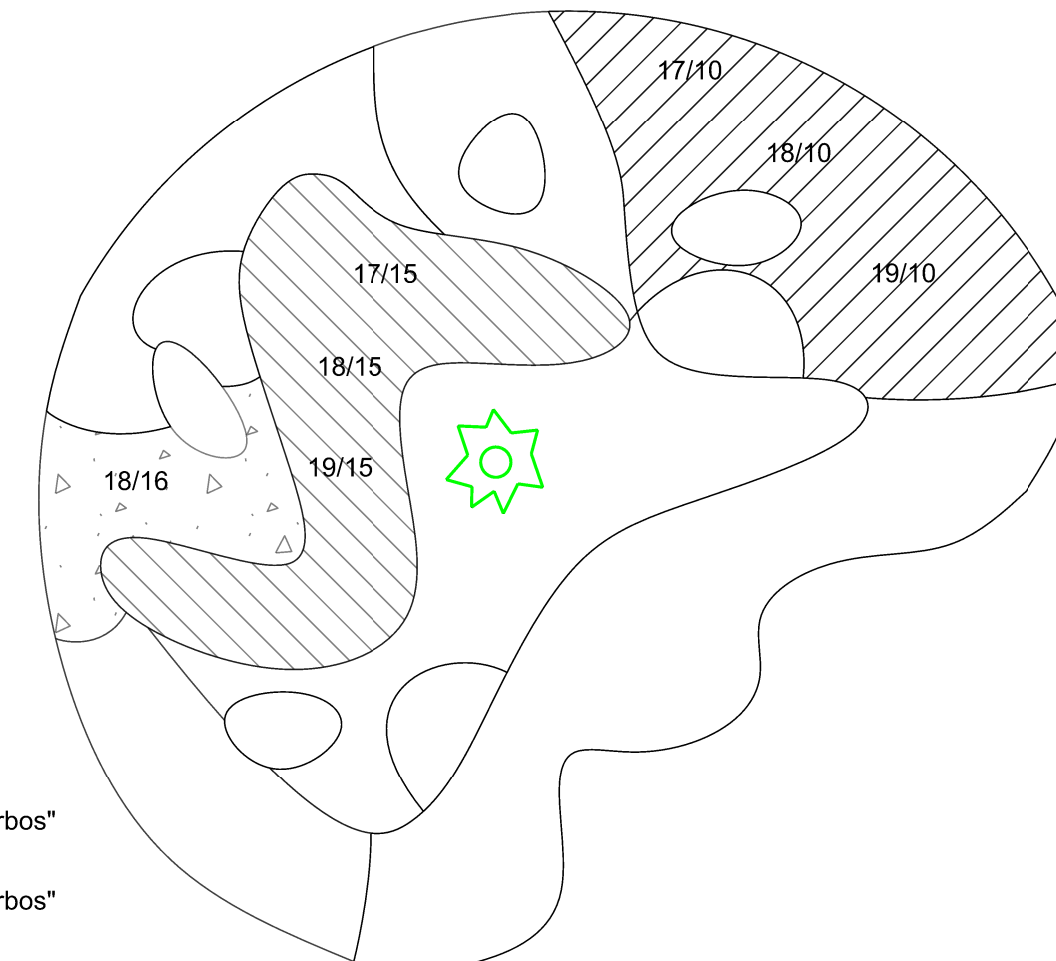

- 50% Carex oshimensis JS "Greenwell" + Carex plantaginea + Luzula sylvatica "Onderbos"
- 50% Carex plantaginea
- 30% Carex oshimensis JS "Greenwell" + Carex plantaginea + Luzula sylvatica "Onderbos"




Beplantingslijst

nr	soortnaam	maat	st/m²	aantal
BOLLEN				
1	Allium afatanunse "Purple sensation"	10/12	5	90
2	Camassia leichtlinii "Caerulea"	14+	5	90
3	Tulipa humilis "Violacea Black Base"	6+	25	553
4	Tulipa bakeri "Lilac Wonder"	6+	25	553
5	Tulipa "Ballade"	12+	15	272
6	Tulipa "Don Quichotte"	12+	15	277
7	Tulipa "Mount Tacoma"	12+	15	277
8	Tulipa "Negrita"	12+	15	440
9	Tulipa "White Triumphator"	12+	15	270
VASTE PLANTEN				
10	Acanthus mollis	P9	1	6
11	Astilbe chinensis "Vision in Red"	P9	12	58
12	Cyclamen hederifolium	P9	20	64
13	Geranium phaeum "Somobor"	P9	8	73
14	Geranium "Brookside"	P9	8	98
15	Persicaria affinis "Darjeeling Red"	P9	16	252
16	Vinca minor "Gertrude Jekyll"	P9	10	294
GRASSEN				
17	Carex oshimensis JS "Greenwell"	P9	5	115
18	Carex plantaginea	P9	5	131
19	Luzula sylvatica "Onderbos"	P9	5	115
HAGEN				
20	Hedera helix "Arborescens"	C2	6	126
21	Osmanthus burkwoodii	KL	6	426
HEESTERS				
22	Calluna vulgaris "Alicia"	P12	4	40
23	Calluna vulgaris "Athene"	P12	4	40
24	Calluna vulgaris "Carmen"	P12	4	40
25	Calluna vulgaris "Dark Beauty"	P12	4	40
26	Calluna vulgaris "Gold Haze"	P12	4	40
27	Calluna vulgaris "H.E. Beale"	P12	4	40
28	Calluna vulgaris "Marlies"	P12	4	40
29	Calluna vulgaris "Melanie"	P12	4	40
30	Calluna vulgaris "Kinglochruei"	P12	4	40
31	Calluna vulgaris "Peter Sparkes"	P12	4	40
32	Calluna vulgaris "Roland Haagen"	P12	4	40
33	Calluna vulgaris "Silver Knight"	P12	4	40
34	Daboecia cantabrica "Angelina"	P12	4	40
35	Daboecia cantabrica "Albertha White"	P12	4	40
36	Daboecia cantabrica "Vanessa"	P12	4	40
37	Daboecia cantabrica "Rosella"	P12	4	40
38	Erica cinerea "Alba Minor"	P12	4	40
39	Erica cinerea "C.D. Eaton"	P12	4	40
40	Erica cinerea "Cevennes"	P12	4	40
41	Erica cinerea "Katinka"	P12	4	40
42	Erica cinerea "Rosta"	P12	4	40
43	Erica cinerea "Tobi"	P12	4	40
44	Erica carnea "Aurea"	P12	4	40
45	Erica carnea "Challenger"	P12	4	40
46	Erica carnea "December Red"	P12	4	40
47	Erica carnea "Myrton Ruby"	P12	4	40
48	Erica carnea "Praecox Rubra"	P12	4	40
49	Erica carnea "Springwood White"	P12	4	40
50	Erica carnea "Winter Beauty"	P12	4	40
51	Erica darleyensis "Darley Dale"	P12	4	40
52	Erica darleyensis "Kramer's Rote"	P12	4	40
53	Erica darleyensis "Silberschmelze"	P12	4	40
54	Erica darleyensis "White Perfection"	P12	4	40

Legende

- bestaande bomen: te behouden en beschermen (maatregelen tegen wortelschade)
- kunstproject, herdenkingscirkel: niet in de aanmerking inbegrepen
- aanplant Hedera helix "Arborescens"
- aanleg bio-polymeer pad kleur: wit-oker / sandwichconstructie 2de maaiveld
- bestaand wateraflapput, straatkolk en houde: waterbide-ven
- aanleg hagen Osmanthus burkwoodii
- fasering aanleg
- nieuw te plaatsen banken cfr. beschrijving bestek/messtaat
- lichtjarsroute - puntzwaai - voorzien van flagstones
- zwerfkeien: te plaatsen volgens de aard. w.n.c van de werfleder - afm. 110-120
- flagstones: te plaatsen cfr. plan en volgens de aansluiting van de werfleder
- aanleg lijmmatten
- aanleg prairietuin cfr. beplantingsplan
- aanleg heidetuin cfr. ontwerpplan aan te planten in groepen per soort = 40stuks
- heraanleg pad in betonlegels (herbruik) - afm. 50*50*3 op zandcement/ bomenzand (TBZ)
- Totale Boombeschermingszone (TBZ) bijzondere maatregelen van kracht cfr. tech. bep.

Detail: Typeprofiel bio-polymeer pad 2de maaiveld (opbouw)
schaal: 1/10

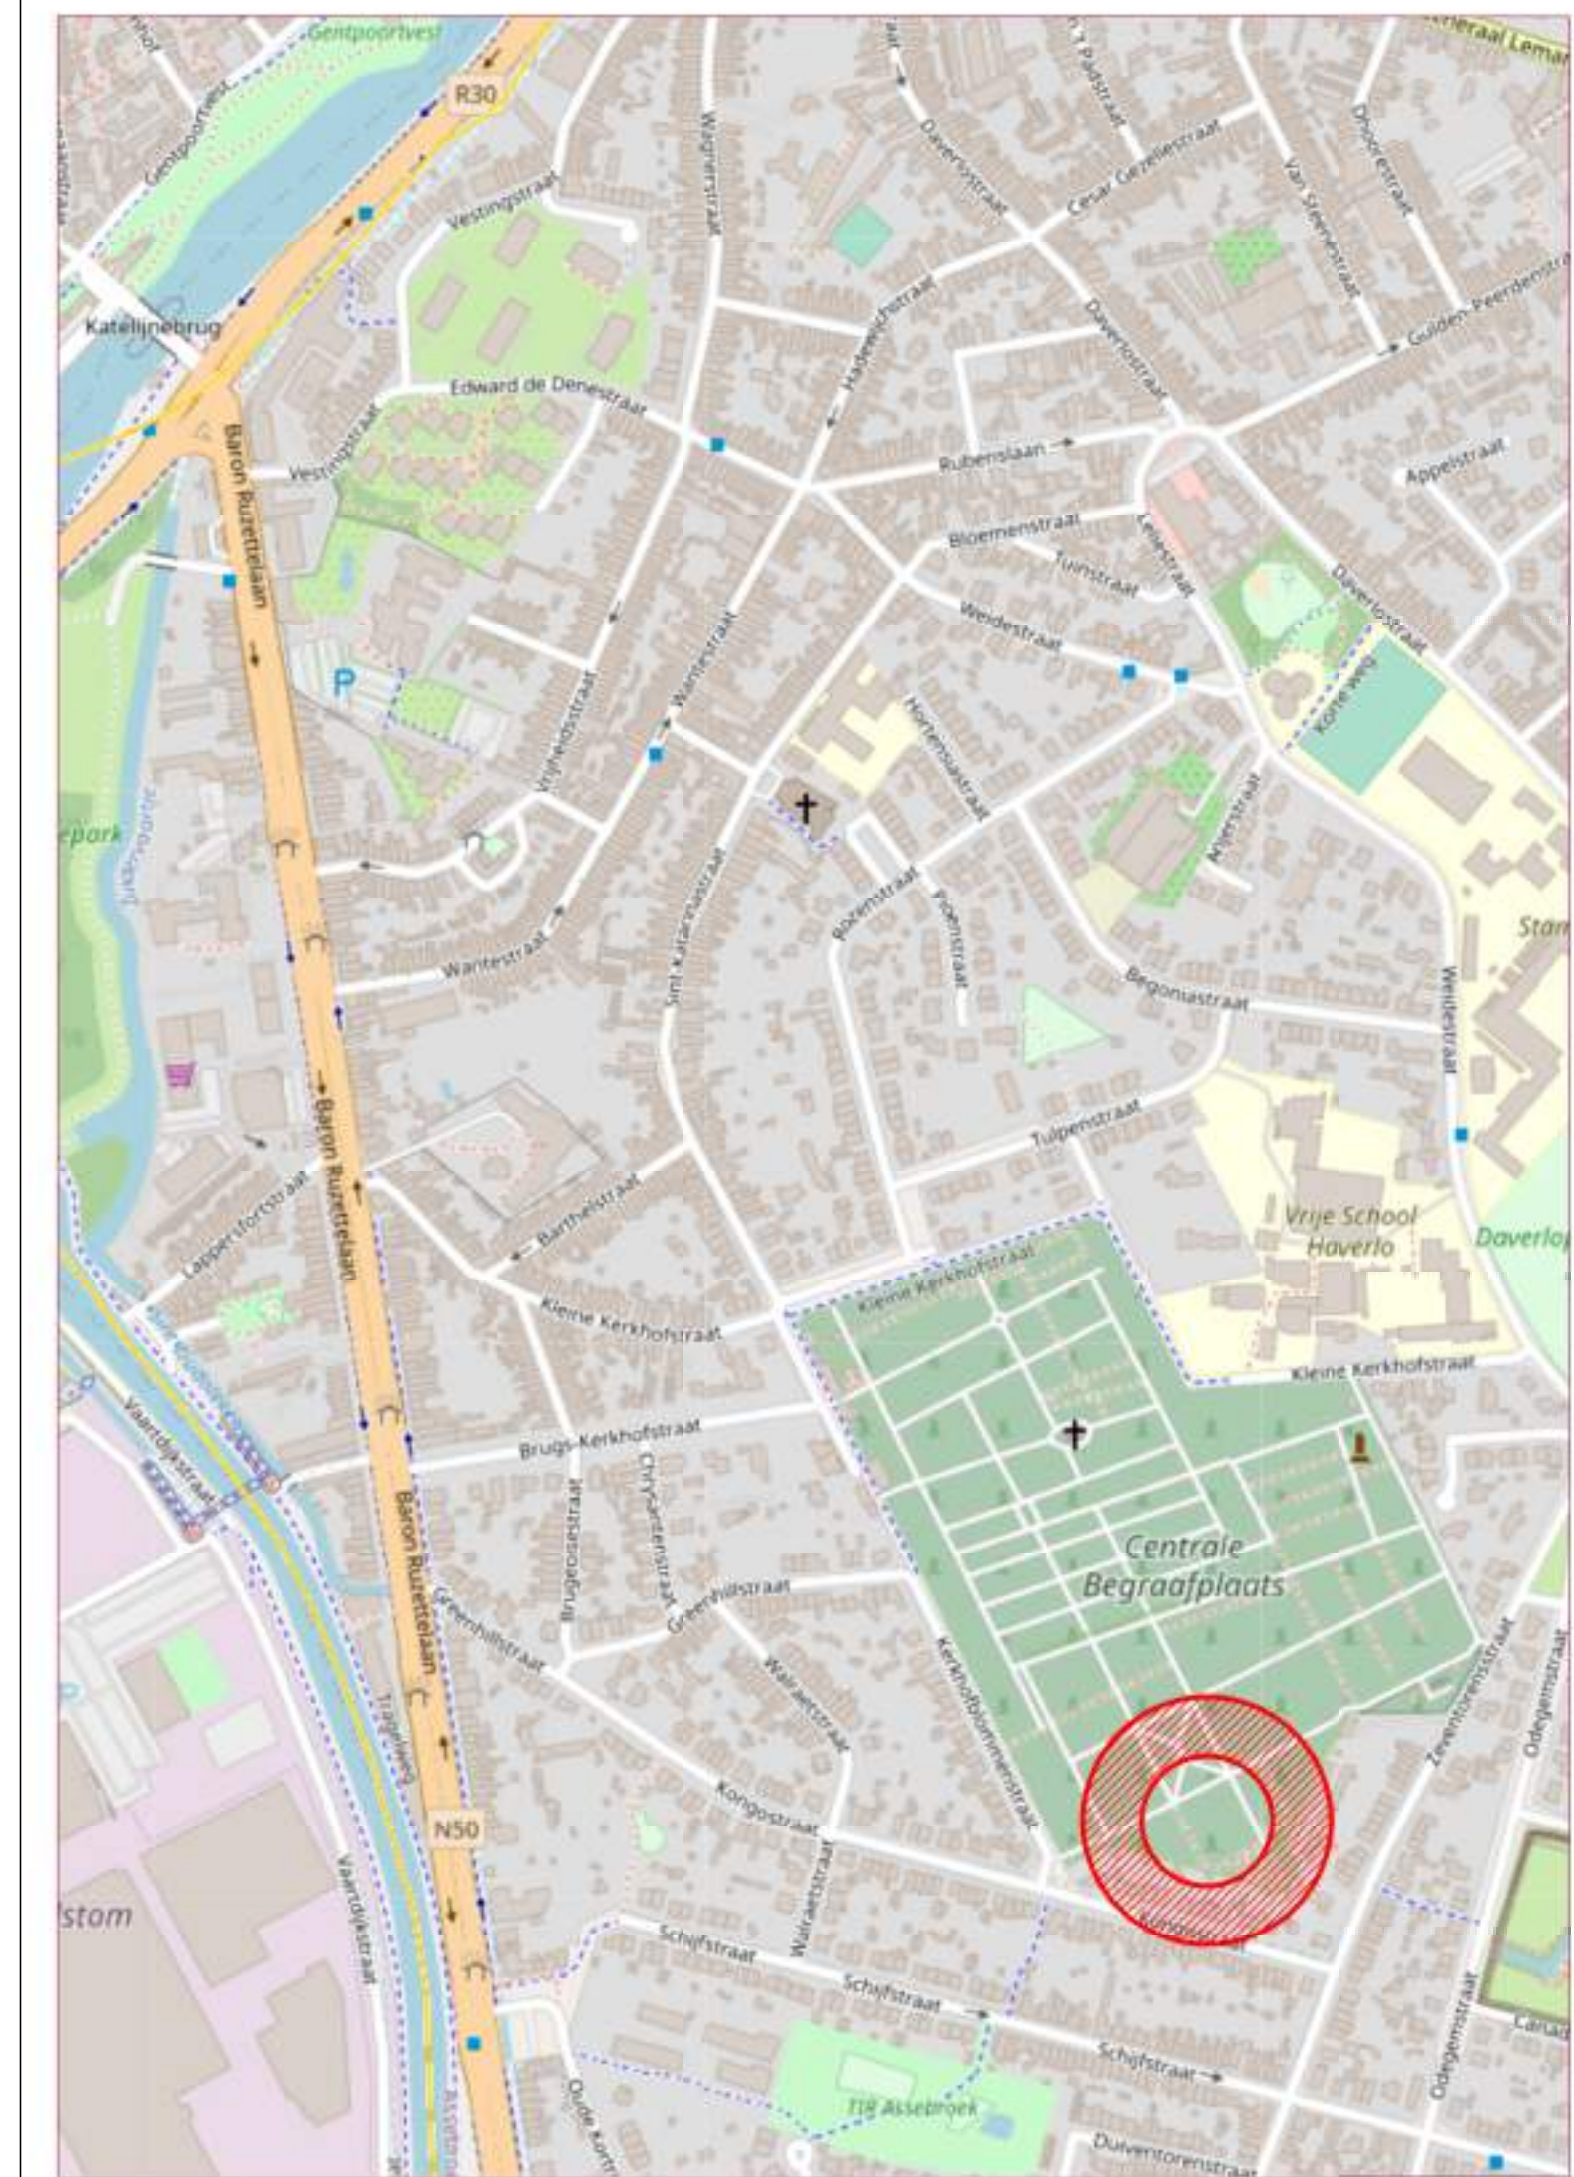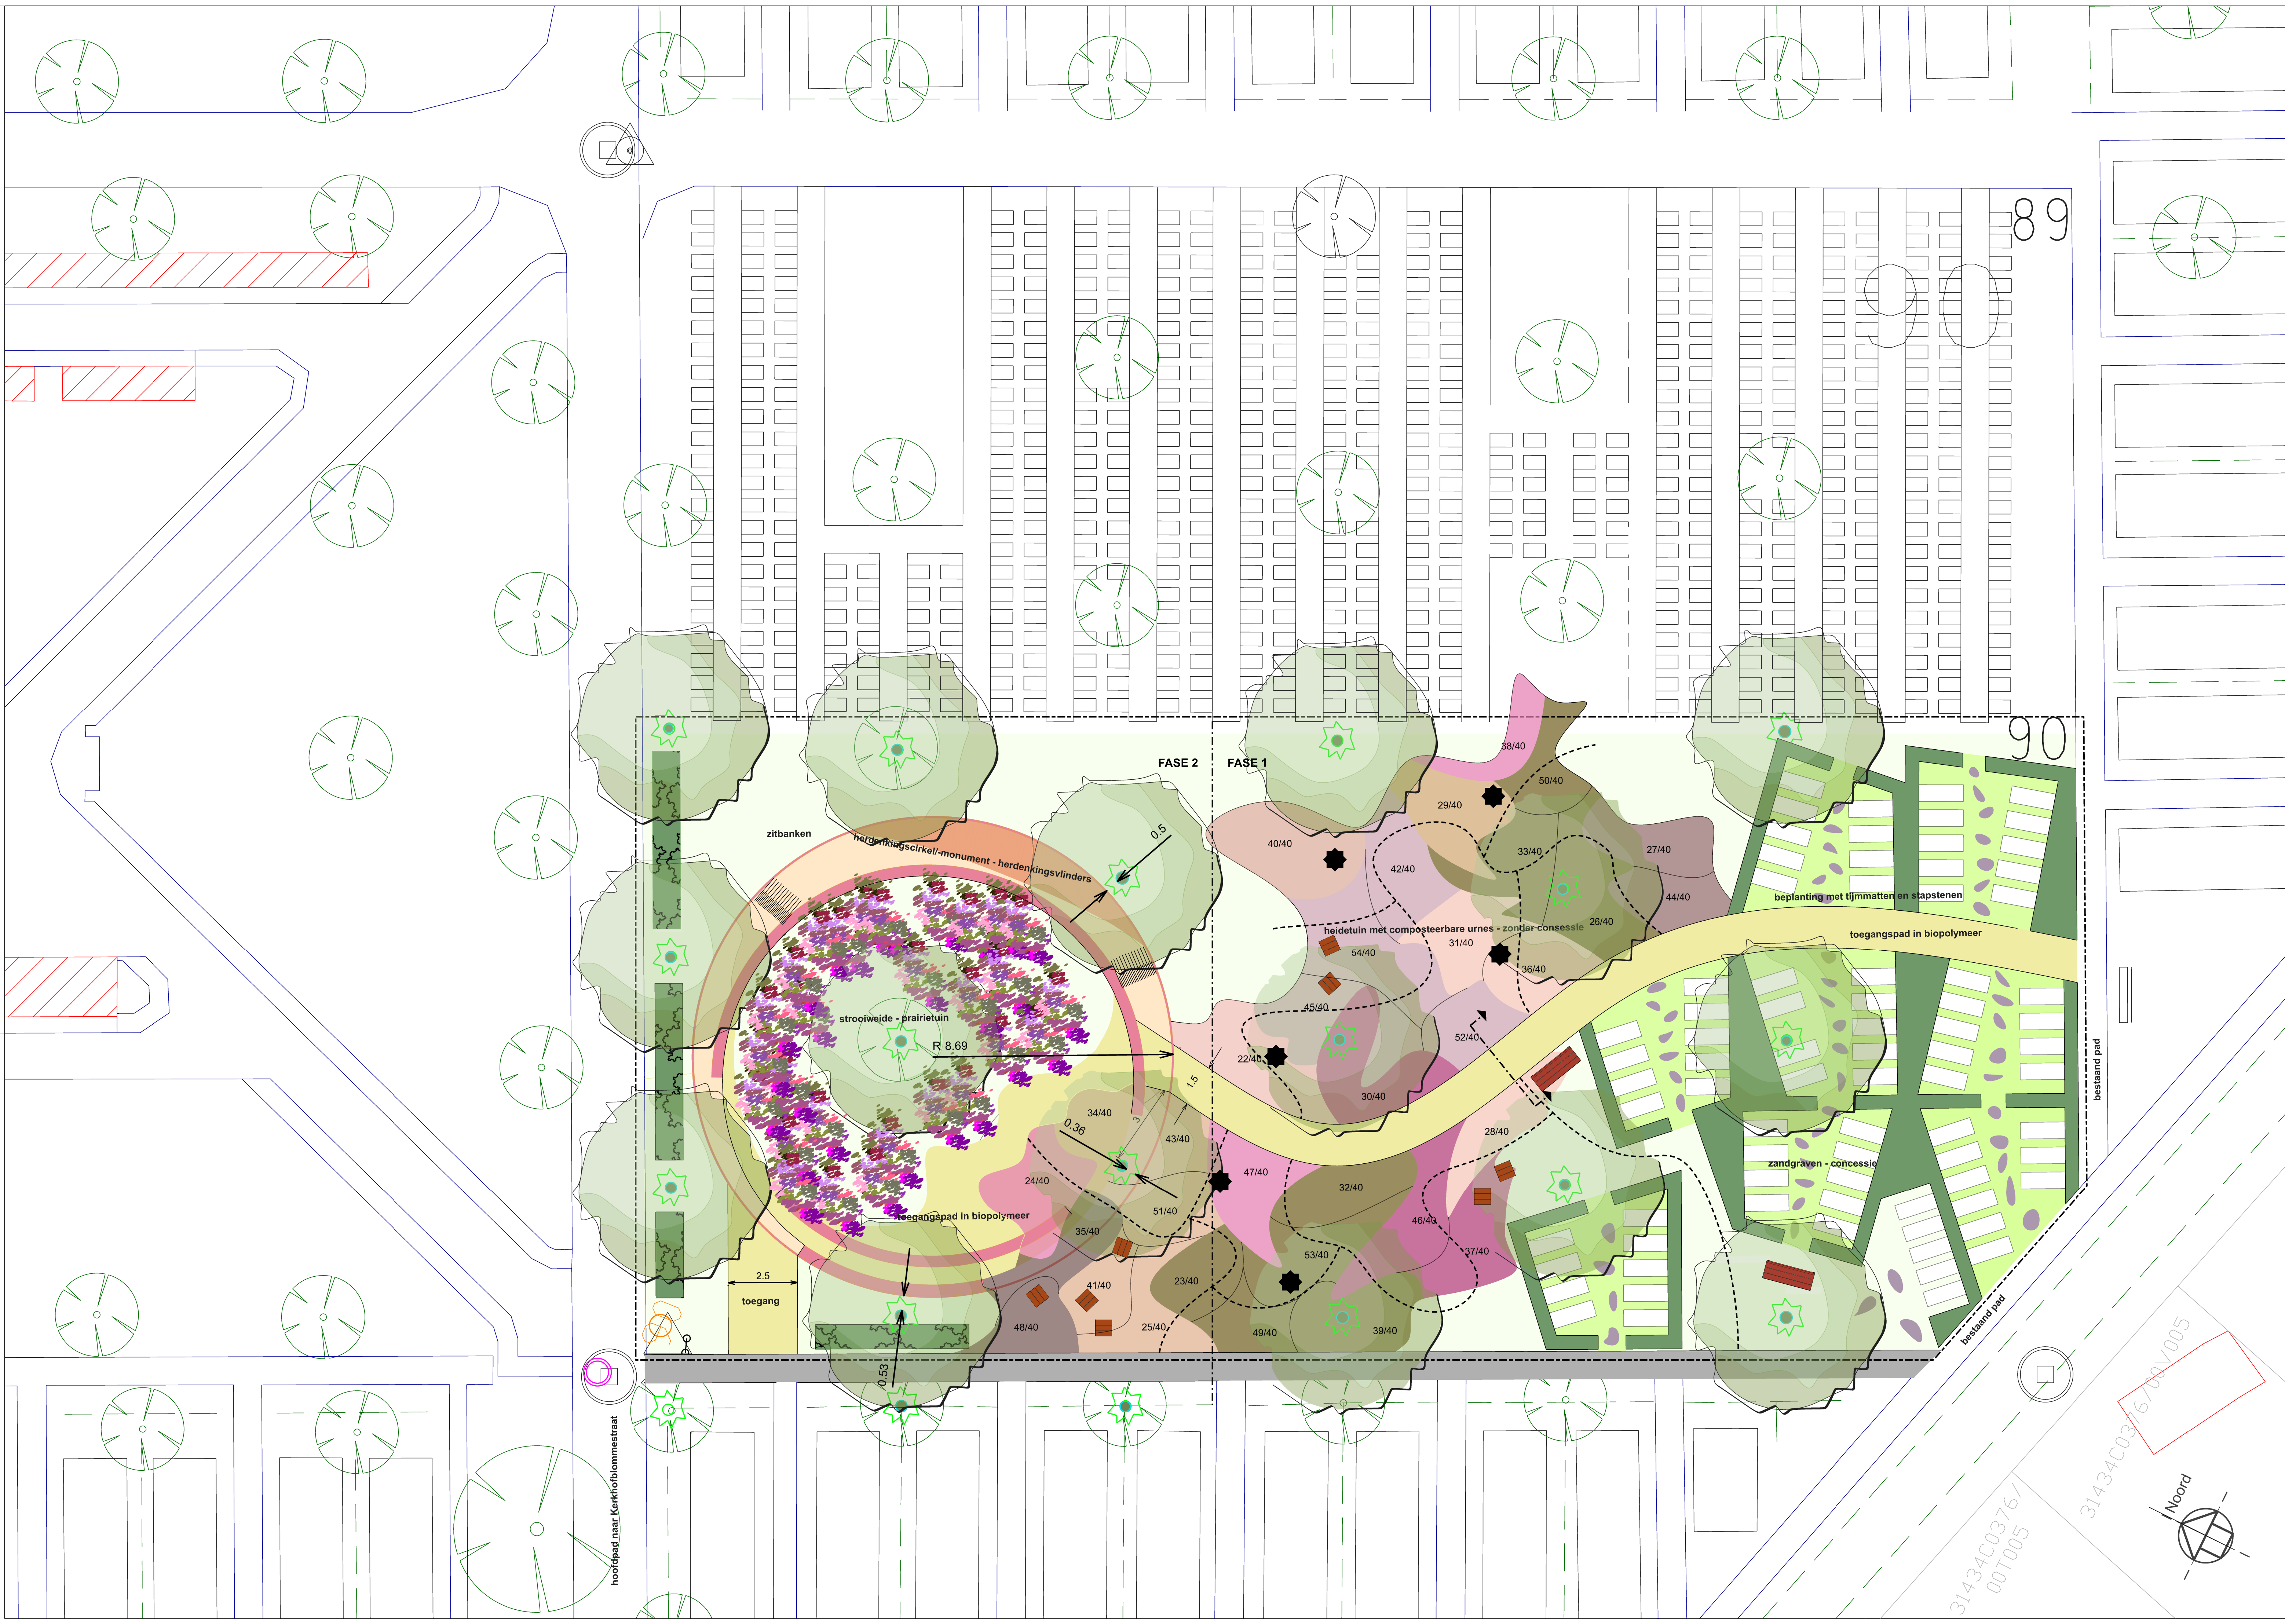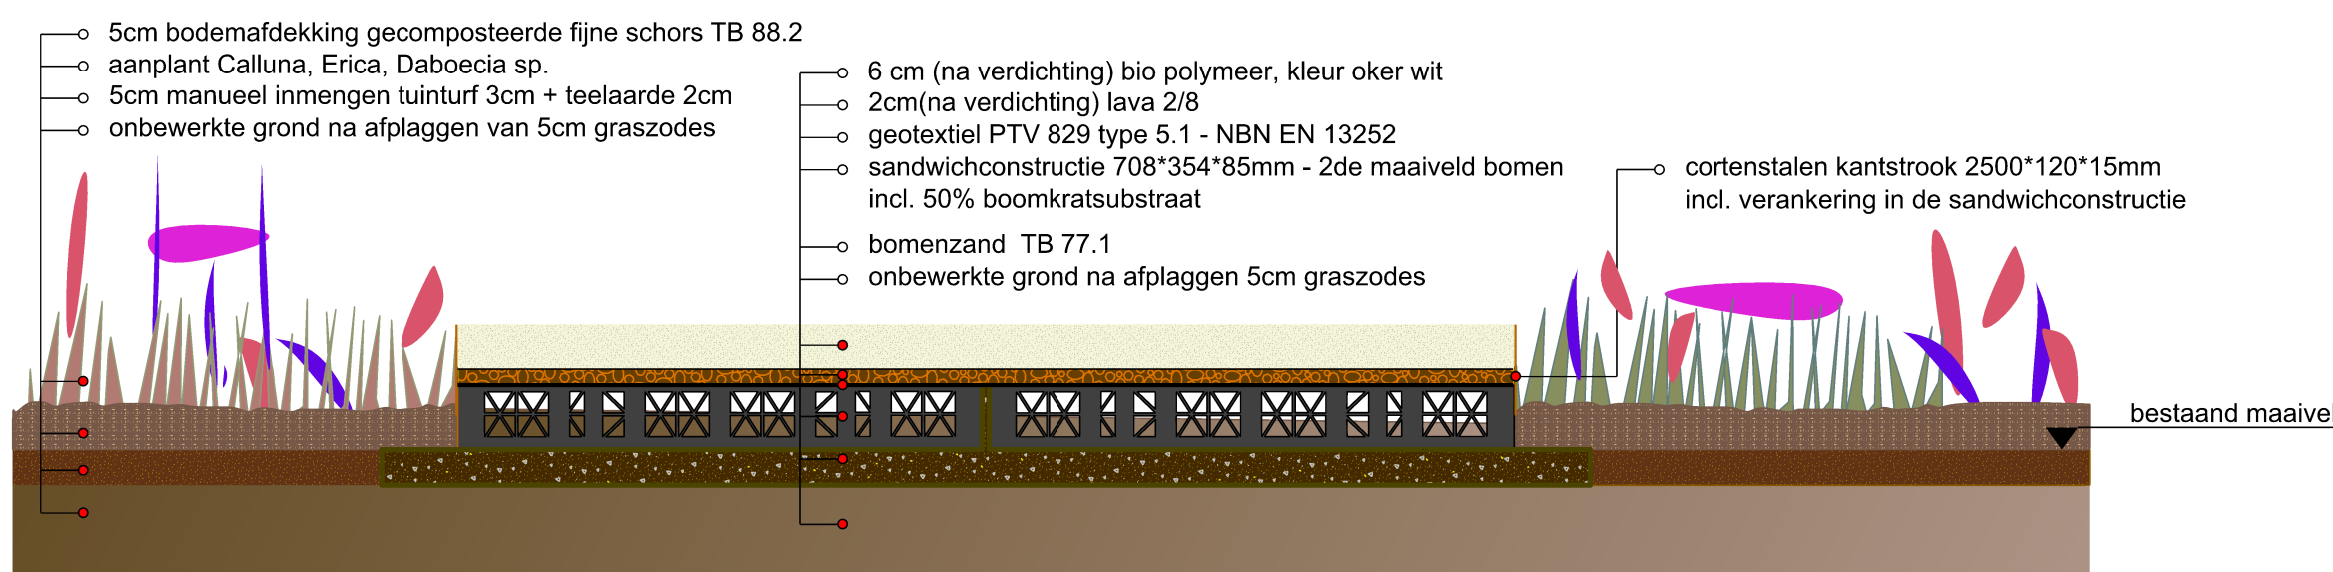

BRUGGE Openbaar Domein

ontwerpplan - omgevingsaanleg
Sterrekinderen - SOI202007

ligging: Centrale Begraafplaats, perceel 90
Kleine Kerkhofstraat 60 (ingang Kerkhofblommestraat) , 8310 Brugge

type plan: ontwerpplan omgevingsaanleg
goedkeuring CBS - aanbesteding

schaal: 1/100

opgemaakt door:
Joachim Calceoen, clusterhoofd openbaar domein
Maarten Vansteenhuyse, afdelingshoofd ontwerp & planning
Nathalie Vandromme, projectmanager
Katrien Verhaegen, ontwerper

- planlijst:
1. opmetingsplan
 2. ontwerpplan - beplantingsplan - details
 - 3.
 - 4.
 - 5.
 - 6.

status: CBS aanbesteding
opmaak 9/9/202
plannummer 2/2
klassennummer: XXX00000_Sterrekinderen

31434C03767/00T005
31434C03767/00T005
31434C03767/00T005
Noord